


EGZEMPLARZ POKAZOWY

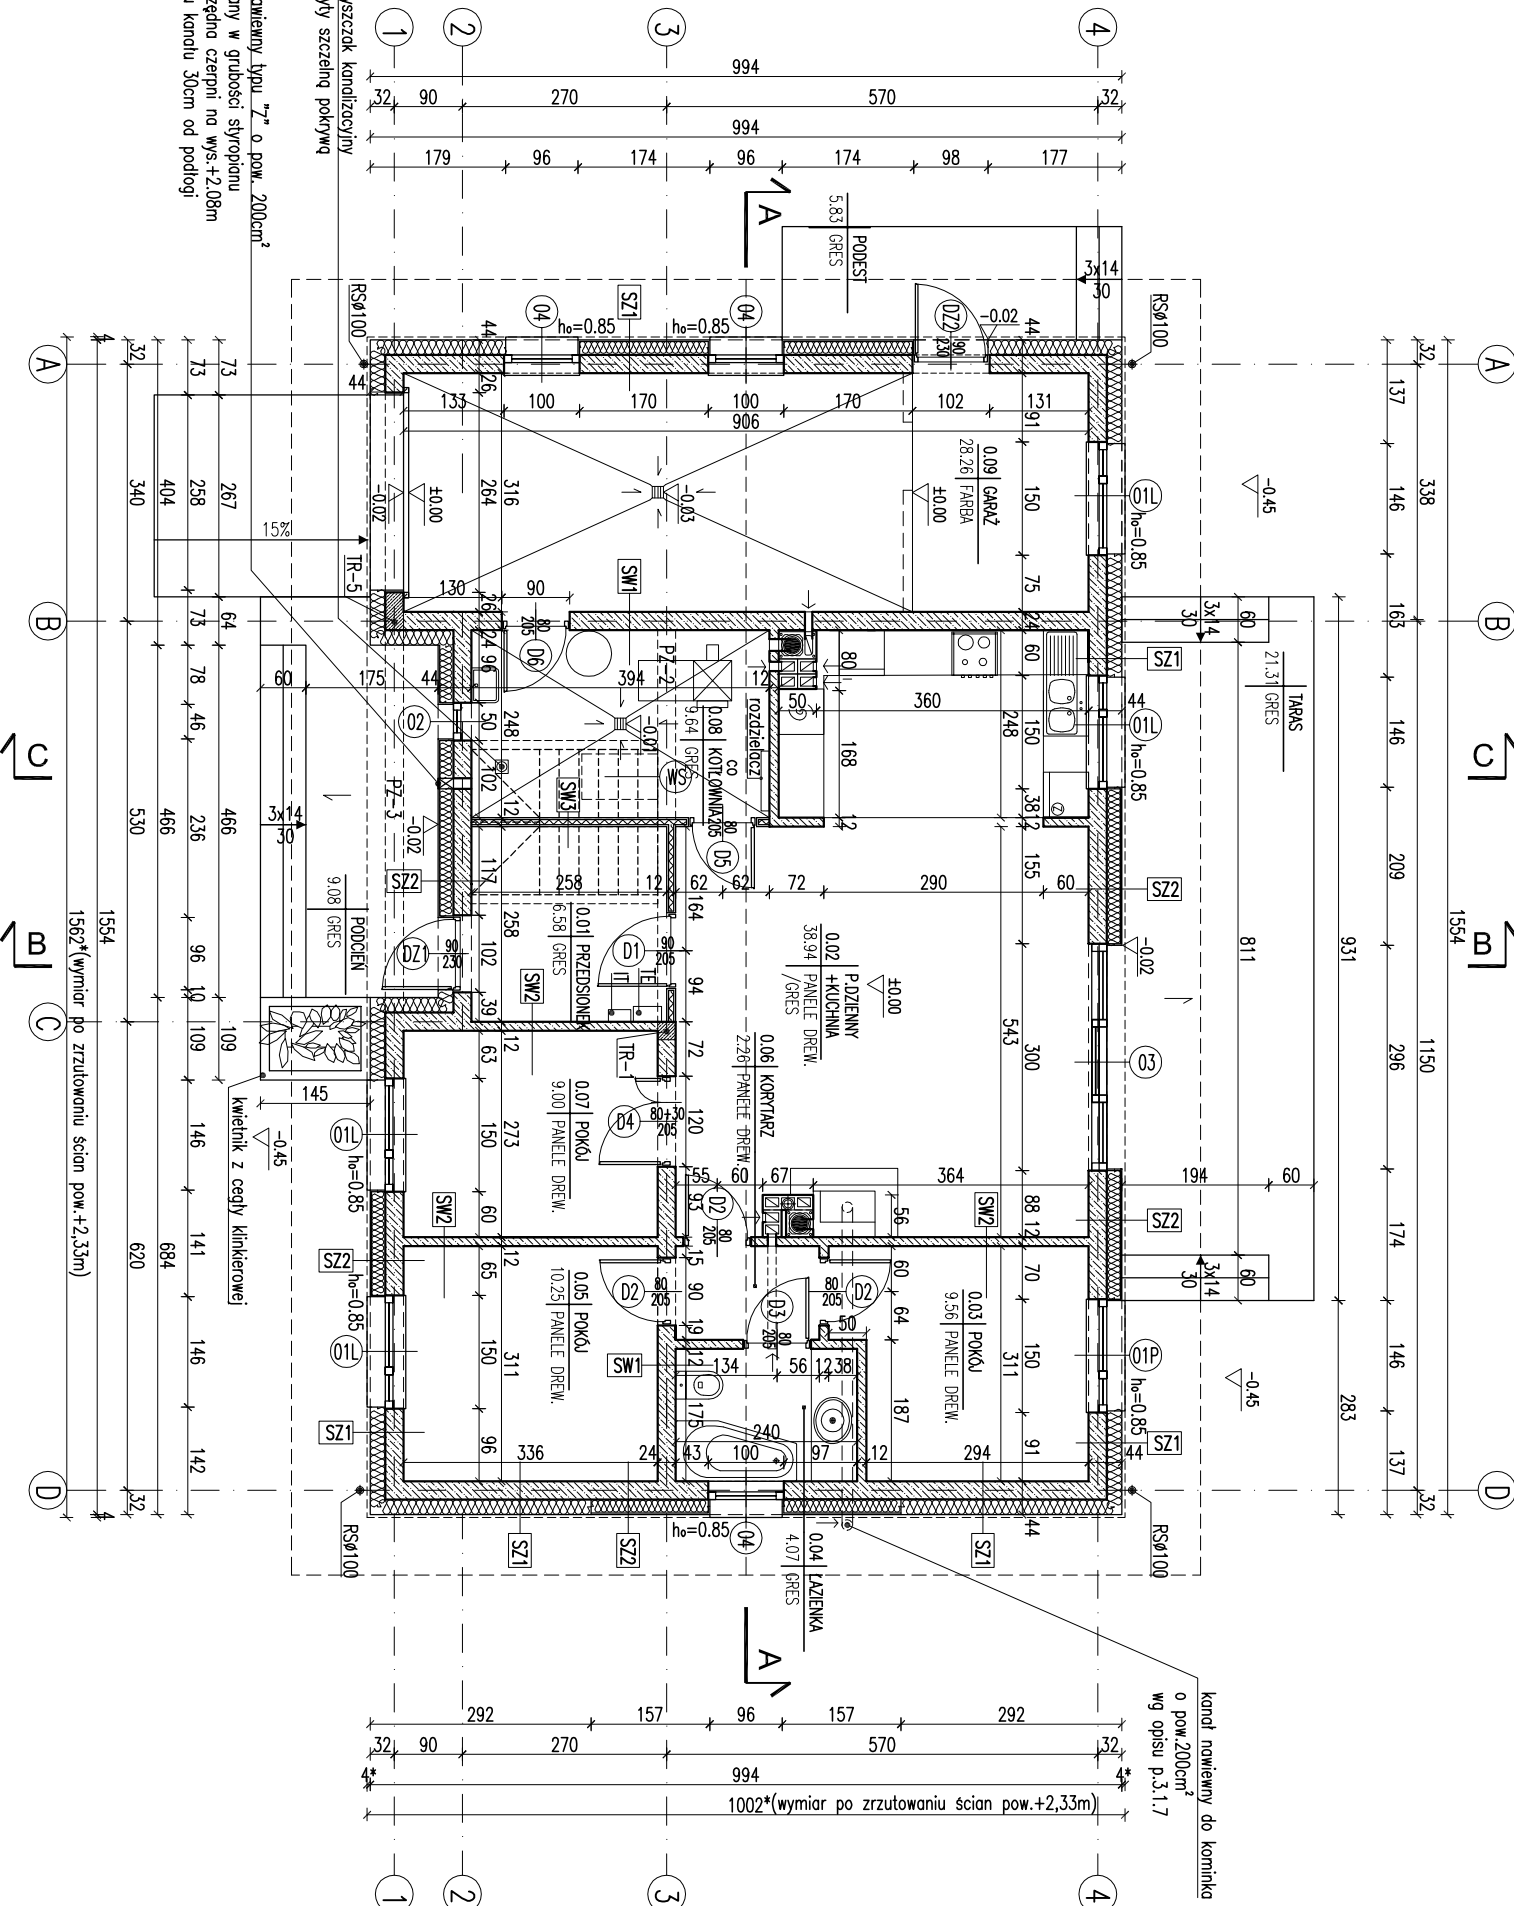

- Uwagi:
- Wymiary otworów w świetle muru pod stolarkę okienną i drzwiową zastosować na budowie po wyborze producenta stolarki.
 - W miejscu projektowanego kominka i pieca na paliwo stałe wzmocnić posadzkę.
 - Posadzkę przed kominkiem wykonać z materiału niepalnego o szerokości co najmniej 30cm, sięgający poza krawędzie drzewceek po 30 cm. W przypadku paleniska otwartego pas posadzki niepalnej powinien wynosić co najmniej 60cm.
 - W projekcie przewidziano otwór w stropie umożliwiający montaż schodów (w lekkiej konstrukcji) w przypadku adaptacji poddasza na cele mieszkalne.

EGZEMPLARZ POKAZOWY

EGZEMPLARZ POKAZOWY
CHRONIONY PRAWEM AUTORSKIM


NIE MOŻE BYĆ SPRZEDAWANY
ORAZ STANOWIĆ LEGALNEJ PODSTAWY
POZWOLENIA NA BUDOWE I INNYCH DECYZJI

Powielanie i kopiowanie bez zezwolenia zabronione
Ustawa z dnia 4 lutego 1994r. (t.jedn. Dz.U. z 2000r. Nr.80 poz.904

Pięczętka znajduje się na wszystkich stronach dokumentacji

RODZAJE ŚCIAN

SF1		SW1	
24.0	blocczki betonowe	1.5	tylnk cementowo-wapienny
2	x dysperbit	24.0	blocczki z betonu komórkowego
15.0	styropian	1.5	tylnk cementowo-wapienny
2.3	plytki klinkierowe na siodce	SW2	
SF2		1.5	tylnk cementowo-wapienny
24.0	blocczki z betonu komórkowego	12.0	blocczki z betonu komórkowego
1.5	tylnk cementowo-wapienny	1.5	tylnk cementowo-wapienny
SZ1		SW3	
1.5	tylnk cementowo-wapienny	2.5	plyta gipsowo-kartonowa
24.0	blocczki z betonu komórkowego	7.5	ruszt syst./wełna mineralna
20.0	styropian	2.5	plyta gipsowo-kartonowa
0.5	tylnk mineralny		
SZ2			
1.5	tylnk cementowo-wapienny		
24.0	blocczki z betonu komórkowego		
18.0	styropian		
2.0	panele imitujące drewno		
SZ3			
1.5	tylnk cementowo-wapienny		
24.0	blocczki z betonu komórkowego		
24.0	styropian		
0.5	tylnk mineralny		

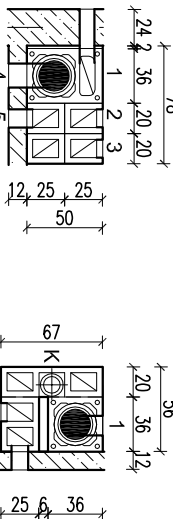

- 1 - garaż
2 - kuchnia
3 - kuchnia
4 - kotłownia
5 - kotłownia
- 1 - p.dzienny
2 - p.dzienny
3 - łazienka
K - pion kanalizacyjny

- kanał dymowy Ø200
- kanał wentylacyjny o pow. 200 cm²

KZUT PARTERU

SKALA	1:100
BRANŻA	ARCH
DOM MURATOR	M217b - Samotna gwiazda - wariant II
OBIEKT	Budowa i remont jednorodzinnej woli stajacy
ADRES	
BUDOWY	
AUTOR	mgr inż. W.M. MURATOR
PROJEKTU	upr. inż. W.M. MURATOR
AUTOR ADAPTACJI	mgr inż. W.M. MURATOR
WZWAŻENIE	W.M. MURATOR
PROJEKT	Sp. z o.o.
M217b - 2018	