


EGZEMPLARZ POKAZOWY

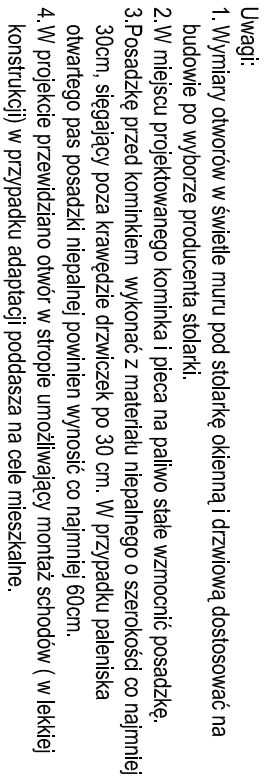

**NIE MOŻE BYĆ SPRZEDAWANY
ORAZ STANOWIĆ LEGALNEJ PODSTAWY
POZWOLENIA NA BUDOWE I INNYCH DECYZJI**

Powielanie i kopiowanie bez zezwolenia zabronione
Ustawa z dnia 4 lutego 1994r. (t.j jedn. Dz.U. z 2000r. Nr.80 poz.904)

Pleczałka znajduje się na wszystkich stronach dokumentacji

SW1	
1.5	tynk cementowo-wapienny
24.0	blocczki z betonu komórkowego
1.5	tynk cementowo-wapienny
SW2	

1.5	tylnk cementowo-wapienny
12.0	blocczki z betonu komorkowego
1.5	tylnk cementowo-wapienny
SW3	
2.5	2x plyta gipsowo-kartonowa
7.5	ruszt syst./wielna mineralna
2.5	2x plyta gipsowo-kartonowa

SZ3	
1.5	tynk cementowo-wapienny
24.0	blocczki z betonu komórkowego
24.0	styropian
0.5	tynk mineralny

- kanał dymowy Ø200
- kanał wentylacyjny o pow. 200 cm²

KZUT PARTERU		SKALA 1:100
DOM MURATORA M217c – Samotna gwiazda – wariant III		BRANZA
OBJEKT	BUDOWA JEDNORODZINNY WOLNO STOJĄCY	ARCH
ADRES BUDOWY		
AUTOR PROJEKTU	mgr inż. Andrzej Kosiński ul. Kłosa 10/082/04 Supecczansko	POSSES
AUTOR ADAPTACJI		POSSES
MURATOR PROJEKT	W.M. MURATOR PROJEKT	MR RIS
W.M. MURATOR PROJEKT	Sp. z o.o.	A2
W.M. MURATOR PROJEKT		M217c – 2018