


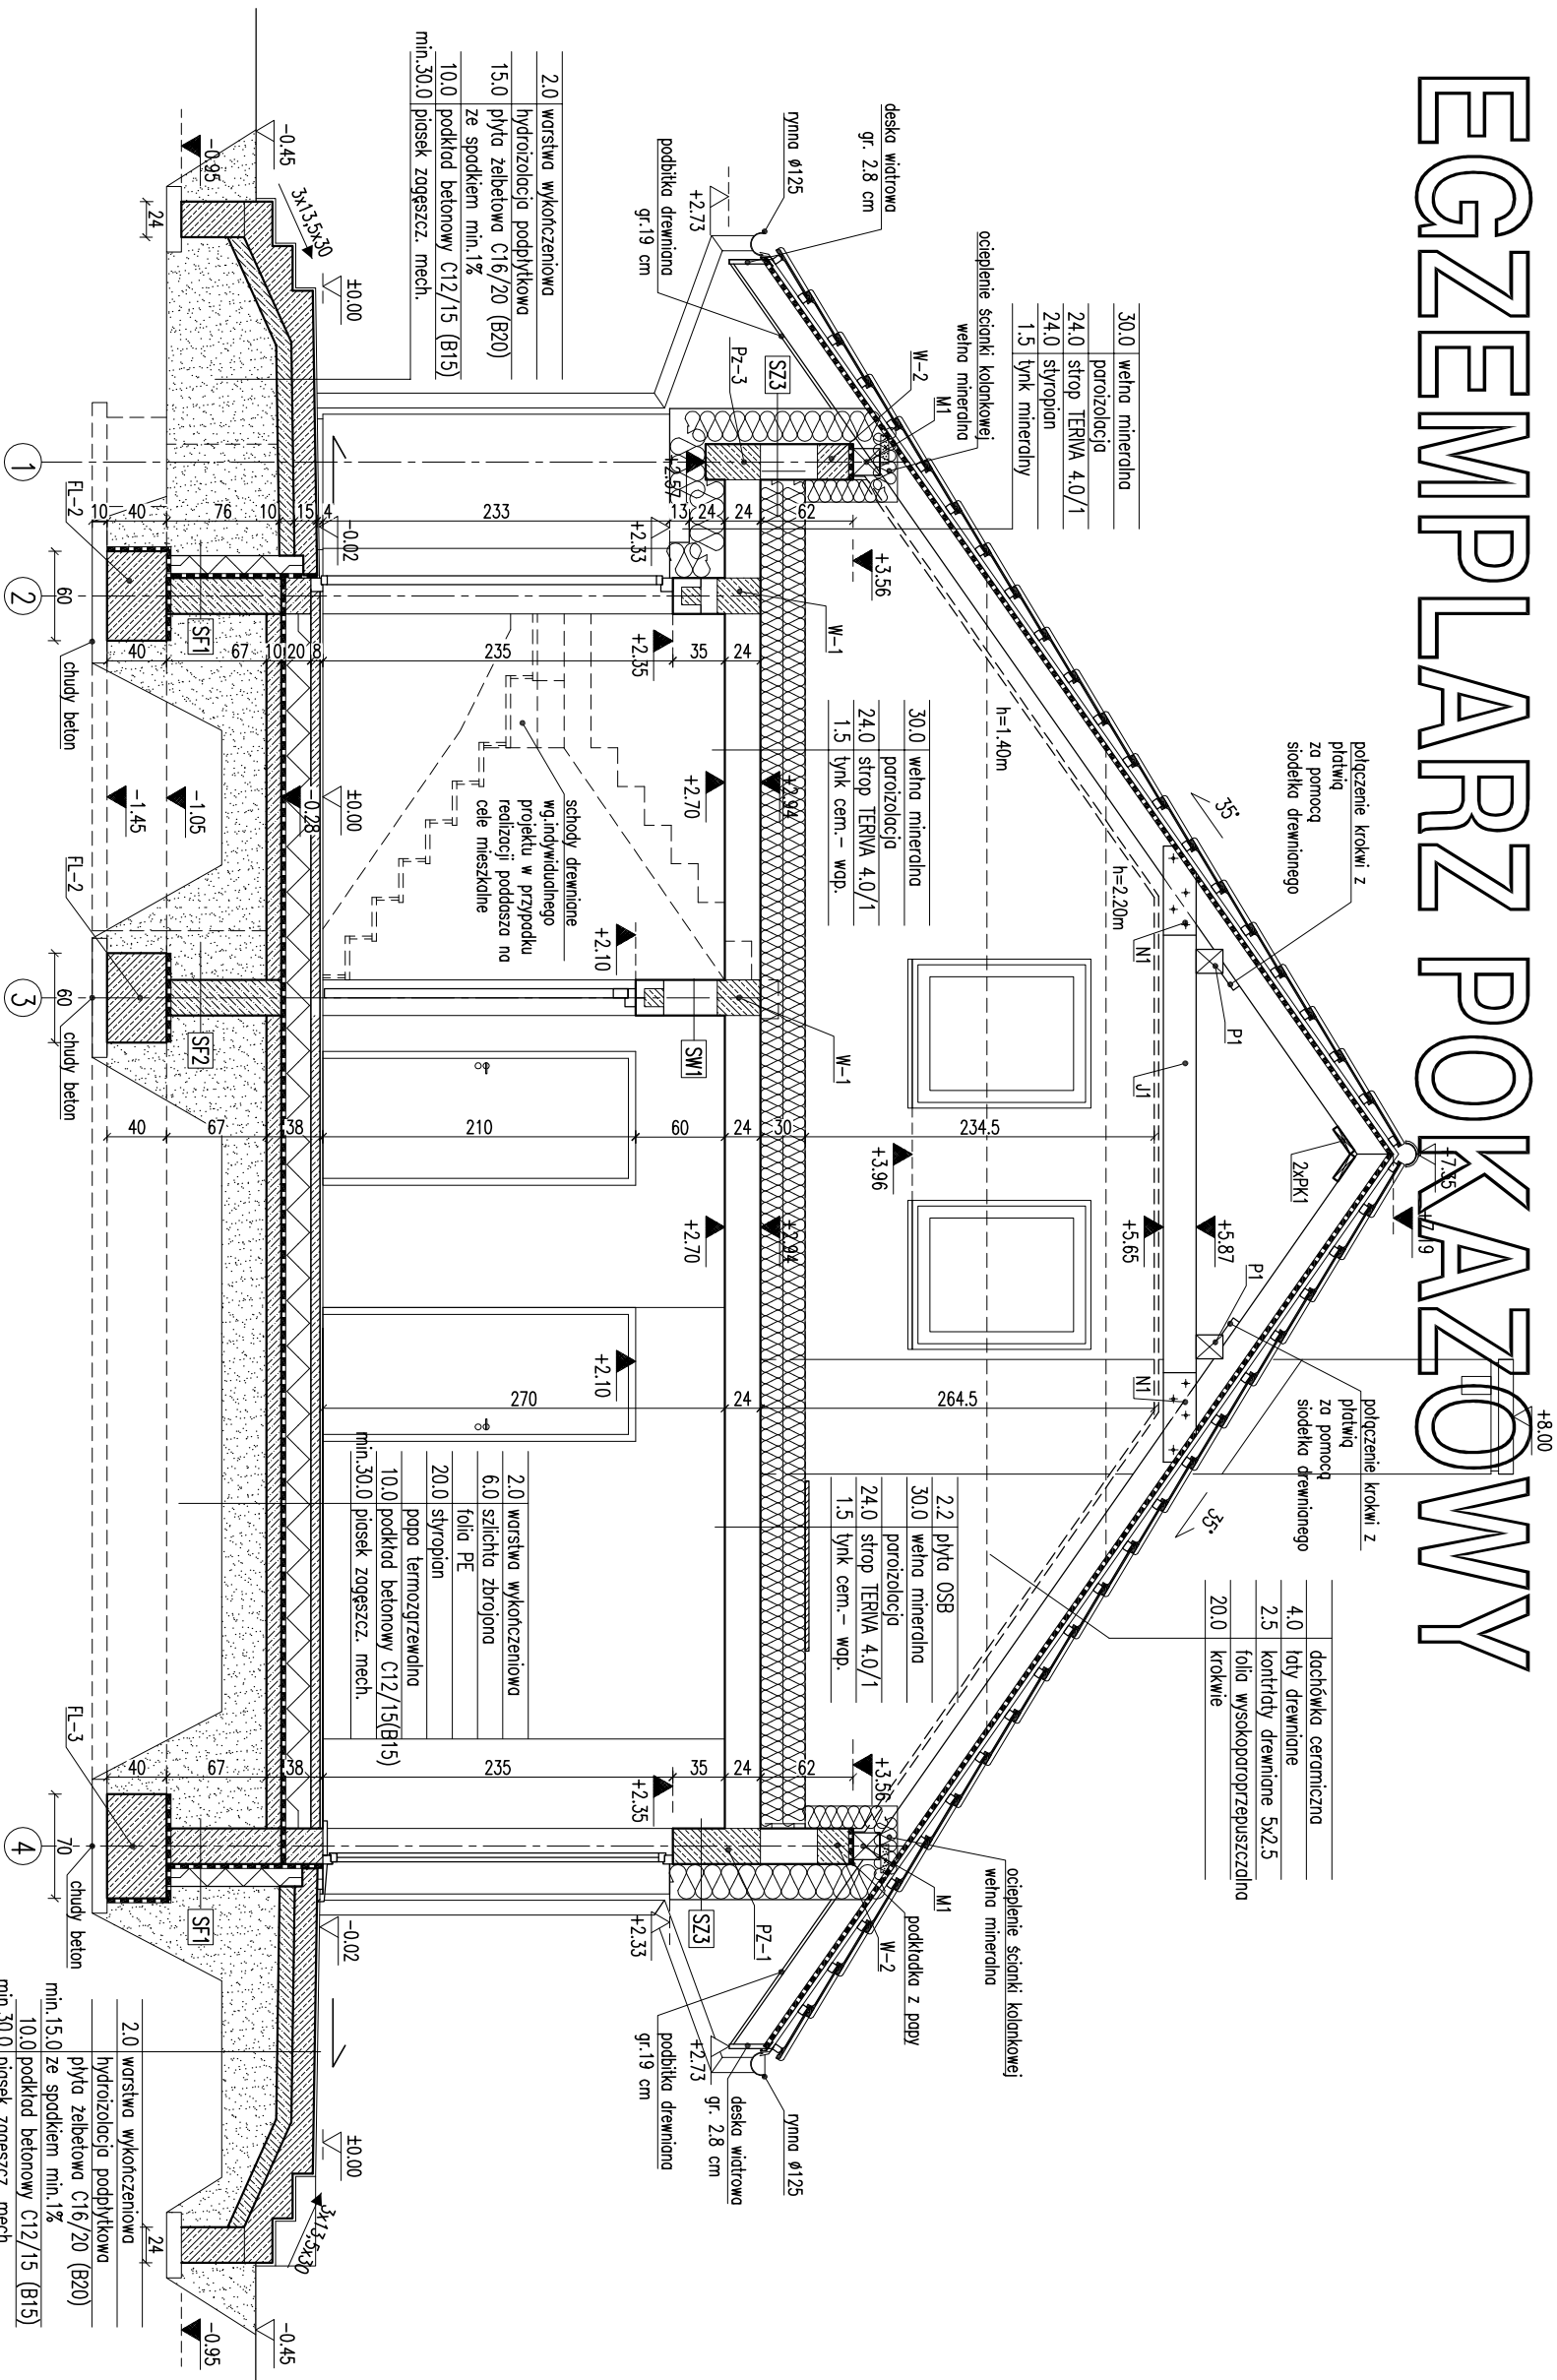

|               |                                       |
|---------------|---------------------------------------|
| RODZAJE ŚCIAN |                                       |
| SF1           | 1.5 tynk cementowo-wapienny           |
|               | 24.0 blocki betonowe                  |
|               | 2 x dysperbit                         |
|               | 15.0 styropian                        |
|               | zaprawa klejowa na siatce             |
| SF2           | 2.3 płytki klinkierowe od poz. terenu |
|               | 24.0 blocki z betonu komórkowego      |

|     |                                  |
|-----|----------------------------------|
| SZ1 | 1.5 tynk cementowo-wapienny      |
|     | 24.0 blocki z betonu komórkowego |
|     | 20.0 styropian                   |
|     | 0.5 tynk mineralny               |
| SZ2 | 1.5 tynk cementowo-wapienny      |
|     | 24.0 blocki z betonu komórkowego |
|     | 18.0 styropian                   |
|     | zaprawa klejowa na siatce        |
|     | 2.0 panele imitujące drewno      |

|     |                                  |
|-----|----------------------------------|
| SZ3 | 1.5 tynk cementowo-wapienny      |
|     | 24.0 blocki z betonu komórkowego |
|     | 24.0 styropian                   |
|     | 0.5 tynk mineralny/bonionowanie  |

|     |                                      |
|-----|--------------------------------------|
| SW1 | 1.5 tynk cementowo-wapienny          |
|     | 24.0 blocki z betonu komórkowego     |
|     | 1.5 tynk cementowo-wapienny          |
| SW2 | 1.5 tynk cementowo-wapienny          |
|     | 12.0 blocki z betonu komórkowego     |
|     | 1.5 tynk cementowo-wapienny          |
| SW3 | 2.5 płyta gipsowo-kartonowa 2x1.25cm |
|     | 7.5 ruszt systemowy/wełna mineralna  |
|     | 2.5 płyta gipsowo-kartonowa 2x1.25cm |

- Uwagi:
- Wymiary otworów w świetle muru pod stokiarkę okiennej i drzwiowej dostosować na budowie po wykończeniu stolarki.
  - W miejscu projektowanego kominika i pieca na palno-słonecznym ogrzewaniu.

**EGZEMPLARZ POKAZOWY**  
Pozwolenie na budowę nr 100/2017  
CZĘŚĆ 1. WYKONANIE PRAC BUDOWLANYCH

**POZWOLENIA NA BUDOWĘ I INNYCH DECYZJI**

Powiatowe i kopalnie bez zezwolenia zabronione

Ustawa z dnia 4 lutego 1994r. (t.j.) jedn. Dz.U. z 2000r. Nr 80 poz. 904

Przebieg znajduje się na wszystkich stronach dokumentacji

|           |                               |
|-----------|-------------------------------|
| 2.0       | warstwa wykończona            |
| 15.0      | hydroizolacja podbitkowa      |
| 10.0      | plyta żelbetowa C16/20 (B20)  |
| 10.0      | ze spodem min. 1%             |
| 10.0      | podkład betonowy C12/15 (B15) |
| min. 30.0 | piasek zagęszcz. mech.        |

PRZEKRÓJ B-B

SKALA 1:50  
BRANŻA ARCH

DOM MURATOR 2017 - Sopotnia gwiazdka

OBIEKT BUDOWY JEDNORODZINNY DOM STOLAJĄCY

ADRES BUDOWY

AUTOR PROJEKTU mgr inż. arch. Słupczarska

AUTOR PROJEKTU upr. nr MA/17/2014

AUTOR PROJEKTU

ADAPTACJI

W.M. MURATOR PROJEKT

Sp. z o.o.

NR 175

A7

M217-2017