


RYSUNEK POKAZOWY

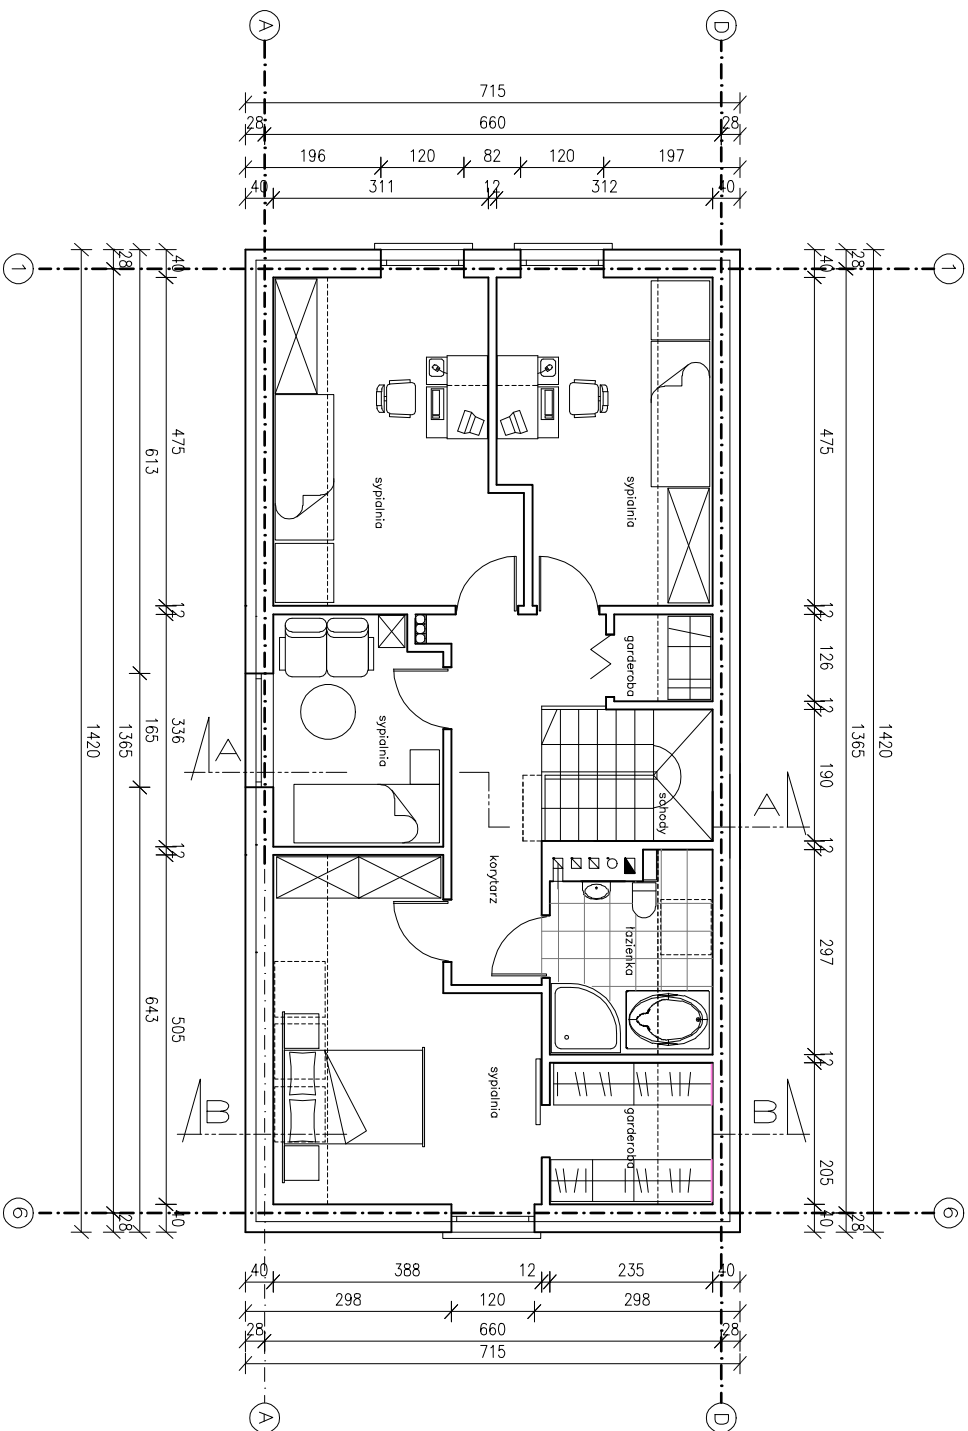

RYSUNEK POKAZOWY

RYSUNEK POKAZOWY

RYSUNEK POKAZOWY

AKWIZACJA PODDASZA		BRANZA
DOM Murator	– SĄSIEDNI	ARCH.
OBIEKT	JEDNOSTKOWY DOM WOLNO STAJĄCY	
ADRES BUD		
INWESTOR		
AUTOR	mgr inż. arch. [imię] i [nazwisko]	PODPIS
KONCEPCJA	upr. nr 57/00	PODPIS
AUTOR	mgr inż. [imię] i [nazwisko]	PODPIS
PROJEKTU	upr. nr 57/00	PODPIS
AUTOR		PODPIS
ADAPTACJI		
PRACOWNIA PROJEKTOWA I.M. PROJEKTY		NR RS.
WWW.IMPROJEKTY.PL		
44-200 [miasto], ul. PSZCZYŃSKA 25 tel.: 606 75 27 38, 32 43 43 34		