


EGZEMPLARZ POKAZOWY

EGZEMPLARZ POKAZOWY
CHRONIONY PRAWEM AUTORSKIM
NIE MOŻE BYĆ SPRZEDAWANY
ORAZ STANOWIĆ LEGALNEJ PODSTAWY
POZWOLENIA NA BUDOWĘ I INNYCH DECYZJI

Powielnie i kopiowanie bez zezwolenia zabronione
(tekst jedn. Dz.U. z 2000r. Nr 80 poz. 904)

Pieczałka z najduje się na wszystkich stronach dokumentacji

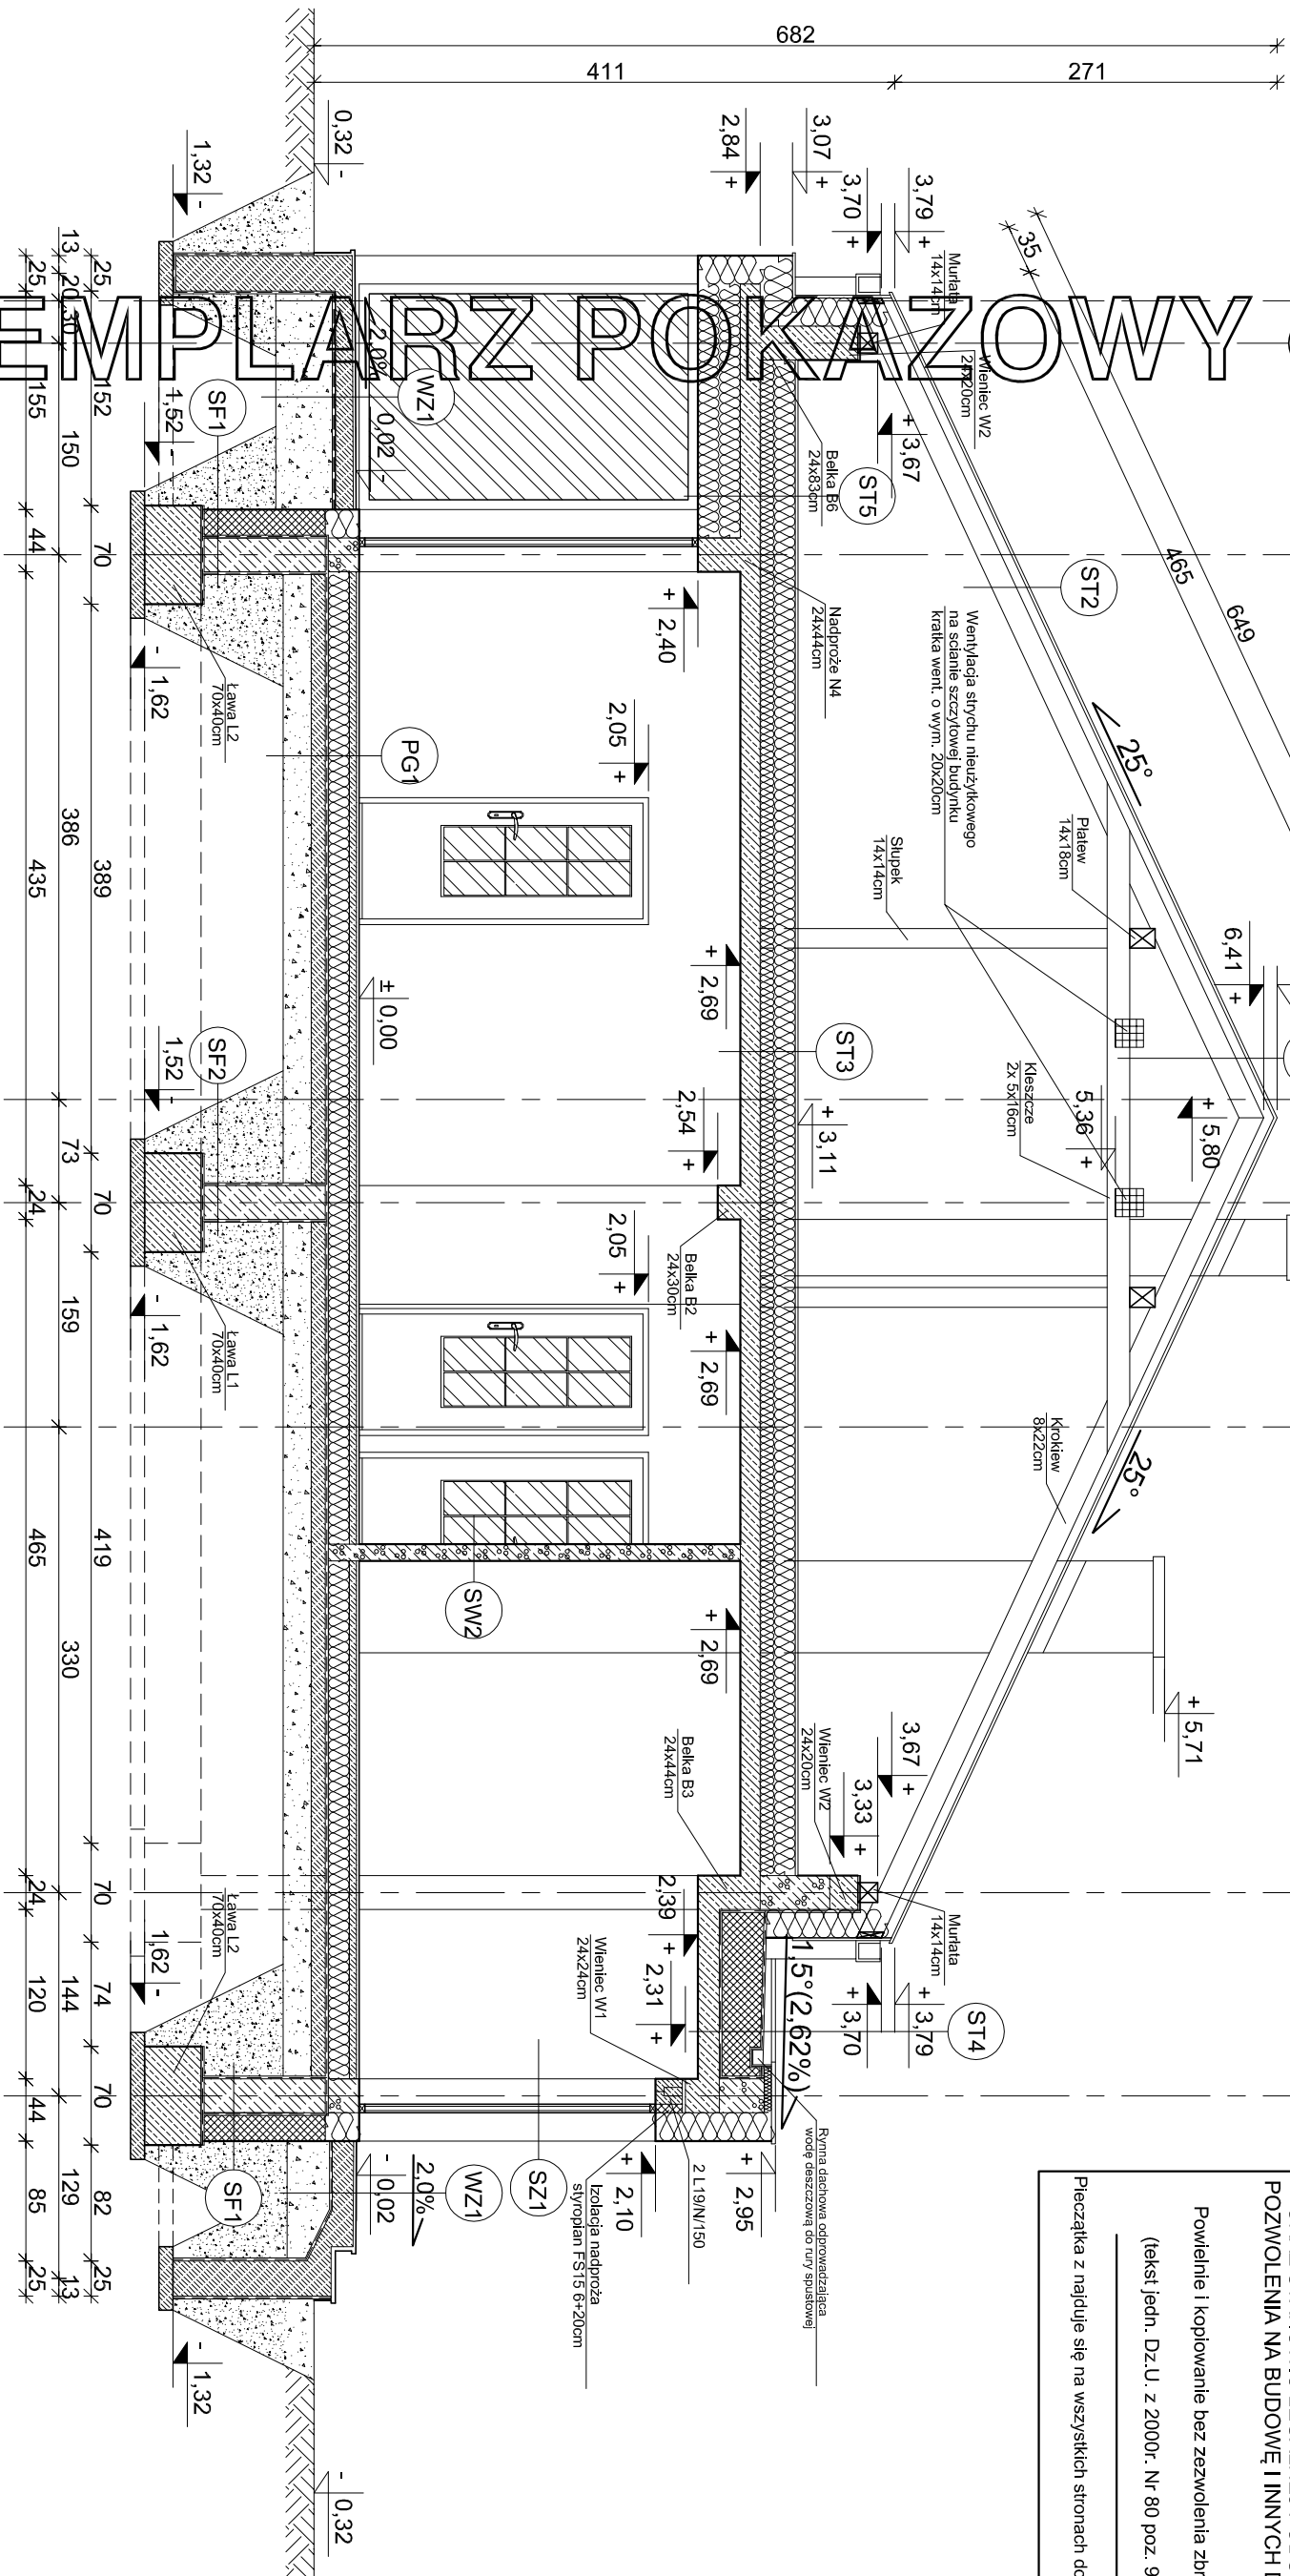

- ST1 STROPODACH**
- BLACHA PANELOWA
 - LATY 6x4 cm
 - KONTROLATY 2,5x5 cm
 - FOŁA PAROPRZEPUSZCZALNA
 - KROKIEW 8x22cm
 - PUSTKA POWIETRZNA
 - KLESZCZE (X)25x16cm
- ST2 STROPODACH**
- BLACHA PANELOWA
 - LATY 6x4 cm
 - KONTROLATY 2,5x5 cm
 - FOŁA PAROPRZEPUSZCZALNA
 - KROKIEW 8x22cm
- ST3 STROP NAD PARTEREM**
- WELNA MINERALNA 10 + 15 cm
 - PAROIZOLACJA - FOŁA PCV
 - PEŁTA ŻELBETOWA 15 cm
 - TYNK CEM.-WAPIENNY 1,5 cm
- ST4 STROPODACH**
- MEMBRANA PVC MOCOWANA MECHANICZNIE
 - LUB PAPA TERMOSZCZEWALNA
 - WARSTWA ROZDZIELAJĄCA OGNIOSCHRONNA
 - WELON SZKŁANY 120g/m
 - STYROPOLAN PS 20 SE ZE SPADKIEM
 - LUB WELNA MINERALNA TYWARD. 30-44cm
 - PAROIZOLACJA - FOŁA PCV
 - PEŁTA ŻELBETOWA 15 cm
 - TYNK CEMENTOWO-WAPIENNY 1,5cm
- ST5 STROP NAD PARTEREM**
- WELNA MINERALNA 10 + 15 cm
 - PAROIZOLACJA - FOŁA PCV
 - PEŁTA ŻELBETOWA 15 cm
 - STYROPOLAN PS-E FS15 2x 15cm
 - TYNK CIENKOWARSTWOWY
- SZ1 ŚCIANA ZEWNĘTRZNA**
- TYNK CEMENTOWO-WAPIENNY 1,5cm
 - GAZOBEETON 24cm
 - STYROPOLAN PS-E FS15 20cm
 - TYNK CIENKOWARSTWOWY
- SW1 ŚCIANA WEWNĘTRZNA NOŚNE**
- TYNK CEMENTOWO-WAPIENNY 1,5cm
 - GAZOBEETON 24cm
 - TYNK CEMENTOWO-WAPIENNY 1,5cm
- SZ2 ŚCIANA WEWNĘTRZNA DZIAŁ.**
- TYNK CEMENTOWO-WAPIENNY 1,5cm
 - GAZOBEETON 12cm
 - TYNK CEMENTOWO-WAPIENNY 1,5cm
- PG1 PODŁOGA NA GRUNCIE**
- PANELETERAKOTA 2cm
 - WYLEWKA CEMENTOWA 5cm
 - ZBRUJONA SIATKĄ Z PRĘTÓW
 - Ø 4mm CO 10cm
 - FOŁA PCV
 - STYKODUR 15cm
 - 2 x PAPA NA LEPKU
 - WYLEWKA BETONOWA C12/15 10cm
 - PIASEK ZAGĘSZCZONY NA MOKRO
 - (DO WYRÓWNIANIA POZIOMU) 20cm
- SZ2 ŚCIANA FUNDAMENTOWA**
- "DYSPEKRI" MASA ASFALTOWO-KUCZUKOWA (3x) po obu stronach
 - "DYSPEKRI" MASA ASFALTOWO-KUCZUKOWA (3x) po obu stronach
 - BLÓCZKI BETONOWE 24cm
- WZ1 SCHODY ZEWNĘTRZNE**
- PEŁYTKI GRESOWE MROZODOPORNE
 - ZAPRAWA KLEJOWA ELASTYCZNA
 - MROZODOPORNA
 - WYLEWKA BETONOWA 9-12 cm
 - Z BETONU C16/20
 - (ZE SPADKIEM 2,0%) ZBRUJONA SIATKĄ Z PRĘTÓW Ø 4mm CO 10cm
 - FOŁA PCV
 - ZAGĘSZCZONY SUCHY PIASEK
 - (DO WYRÓWNIANIA POZIOMU) 28cm

		ul. Warszawska 49 lok. 55 25-631 Kielce tel. 793 411 234 e-mail: aproyekt@projekt.com	
Temat:		BUDOWA MIESZKAŁNY JEDNORODZINNY O 399 "SEKRETNY"	
Lokalizacja:			
Inwestor:			
Branża:		ARCHITEKTURA	Stadium: PB
Typu rys:		PRZEBUD A-A	Data:
Projektował:		arch. Macysław Barasz	01-2019
Specjalność:		architektoniczna	Skala: 1:50
Opracował:		mgr inż. Arkadiusz Galisz	Nr rys. A-4
Adaptacja:			