


EGZEMPLARZ POKAZOWY

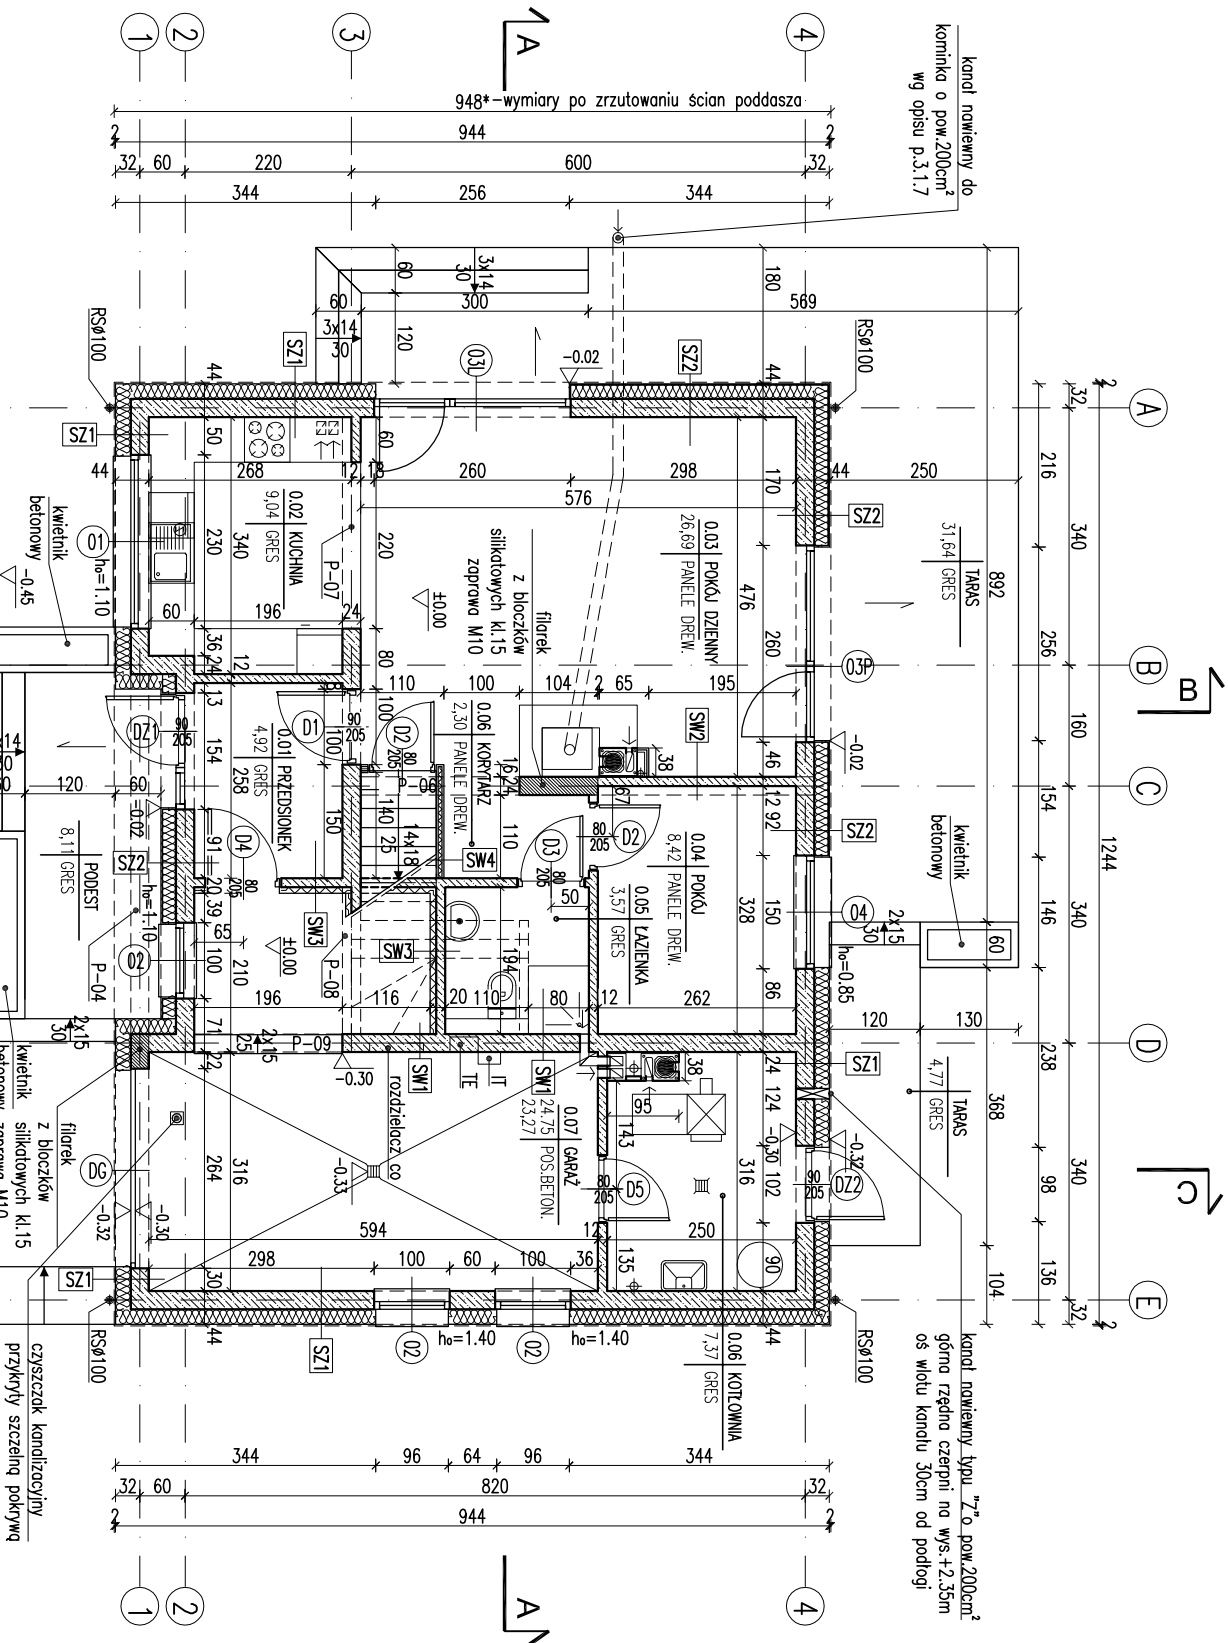

- Uwagi:
- Wymiary otworów w świetle muru pod staliakę okienną i drzwiową dostosować na budowie po wyborze producenta staliaki.
 - W miejscu projektowanego kominka wzmocnić posadzkę. Posadzkę przed kominkiem wykonać z materiału niepalnego (o szerokości co najmniej 30cm, sięgający poza krawędzie drzwiček po 30 cm; w przypadku paleniska otwartego pas posadzki niepalnej powinien wynosić co najmniej 60cm).

EGZEMPLARZ POKAZOWY
CHRONIONY PRAWEM AUTORSKIM
NIE MOŻE BYĆ SPRZEDAWANY
ORAZ STANOWIĆ LEGALNEJ PODSTAWY
POZWOLENIA NA BUDOWE I INNYCH DECYZJI

Powielanie i kopiowanie bez zezwolenia zabronione
Ustawa z dnia 4 lutego 1994r. (t.j.) jedn. Dz.U. z 2000r., Nr 80 poz. 904

Piecarka znajduje się na wszystkich stronach dokumentacji

RODZAJE ŚCIAN	
SF1	błoczek betonowe
24.0	2 x dysperbit
17.0	styropian
klej na siatce	
2.0	piłki klinkerowe od poz.terenu
SF2	
24.0	błoczek betonowe
SZ1	
1.5	tylnk cementowo-wapienny
24.0	błoczek z betonu komórkowego
20.0	styropian
0.5	tylnk mineralny
SZ2	
1.5	tylnk cementowo-wapienny
24.0	błoczek z betonu komórkowego
18.0	styropian
2.0	panele imitujące drewno
SZ3	
1.5	tylnk cementowo-wapienny
24.0	błoczek z betonu komórkowego
22.0	styropian
0.5	tylnk mineralny
SW1	
1.5	tylnk cementowo-wapienny
24.0	błoczek z betonu komórkowego
1.5	tylnk cementowo-wapienny
SW2	
1.5	tylnk cementowo-wapienny
12.0	błoczek z betonu komórkowego
1.5	tylnk cementowo-wapienny
SW3	
1.5	tylnk cementowo-wapienny
12.0	błoczek z betonu komórkowego
8.0	wetna mineralna
0.5	tylnk mineralny na siatce
SW4	
2.5	plyta gipsowo-kartonowa
5.0	wetna mineralna/ruszt
2.5	plyta gipsowo-kartonowa

- 1 - kuchnia parter

2 - kuchnia parter
- 1 - pokoj dzienny parter

2 - pokoj dzienny parter

K - pion kanalizacyjny
- 1 - kotłownia parter

2 - kotłownia parter

3 - garaż parter

4 - lazienka parter

K - pion kanalizacyjny

- kanał dymowy Ø200
- kanał wentylacyjny o pow. 200 cm²

KRYTY PARTERU(eta p 1)	
SKALA 1:100	BRANŻA ARCH
DOM MURATOR M201 – Senne marzec	
OBIEKT BUDOWA JEDNORODZINNY WOLNO STOJĄCY	
ADRES	
BUDOWNY	
AUTOR mgr inż. J. ENKIEWICZ	PODS
PROJEKT upr. inż. J. ENKIEWICZ	PODS
AUTOR ADAPTACJI	PODS
W.M. MURATOR PROJEKT	W.M. MURATOR PROJEKT
Sp. z o.o.	W.M. MURATOR PROJEKT
M201 – 2016	A2/1