


EGZEMPLARZ POKAZOWY

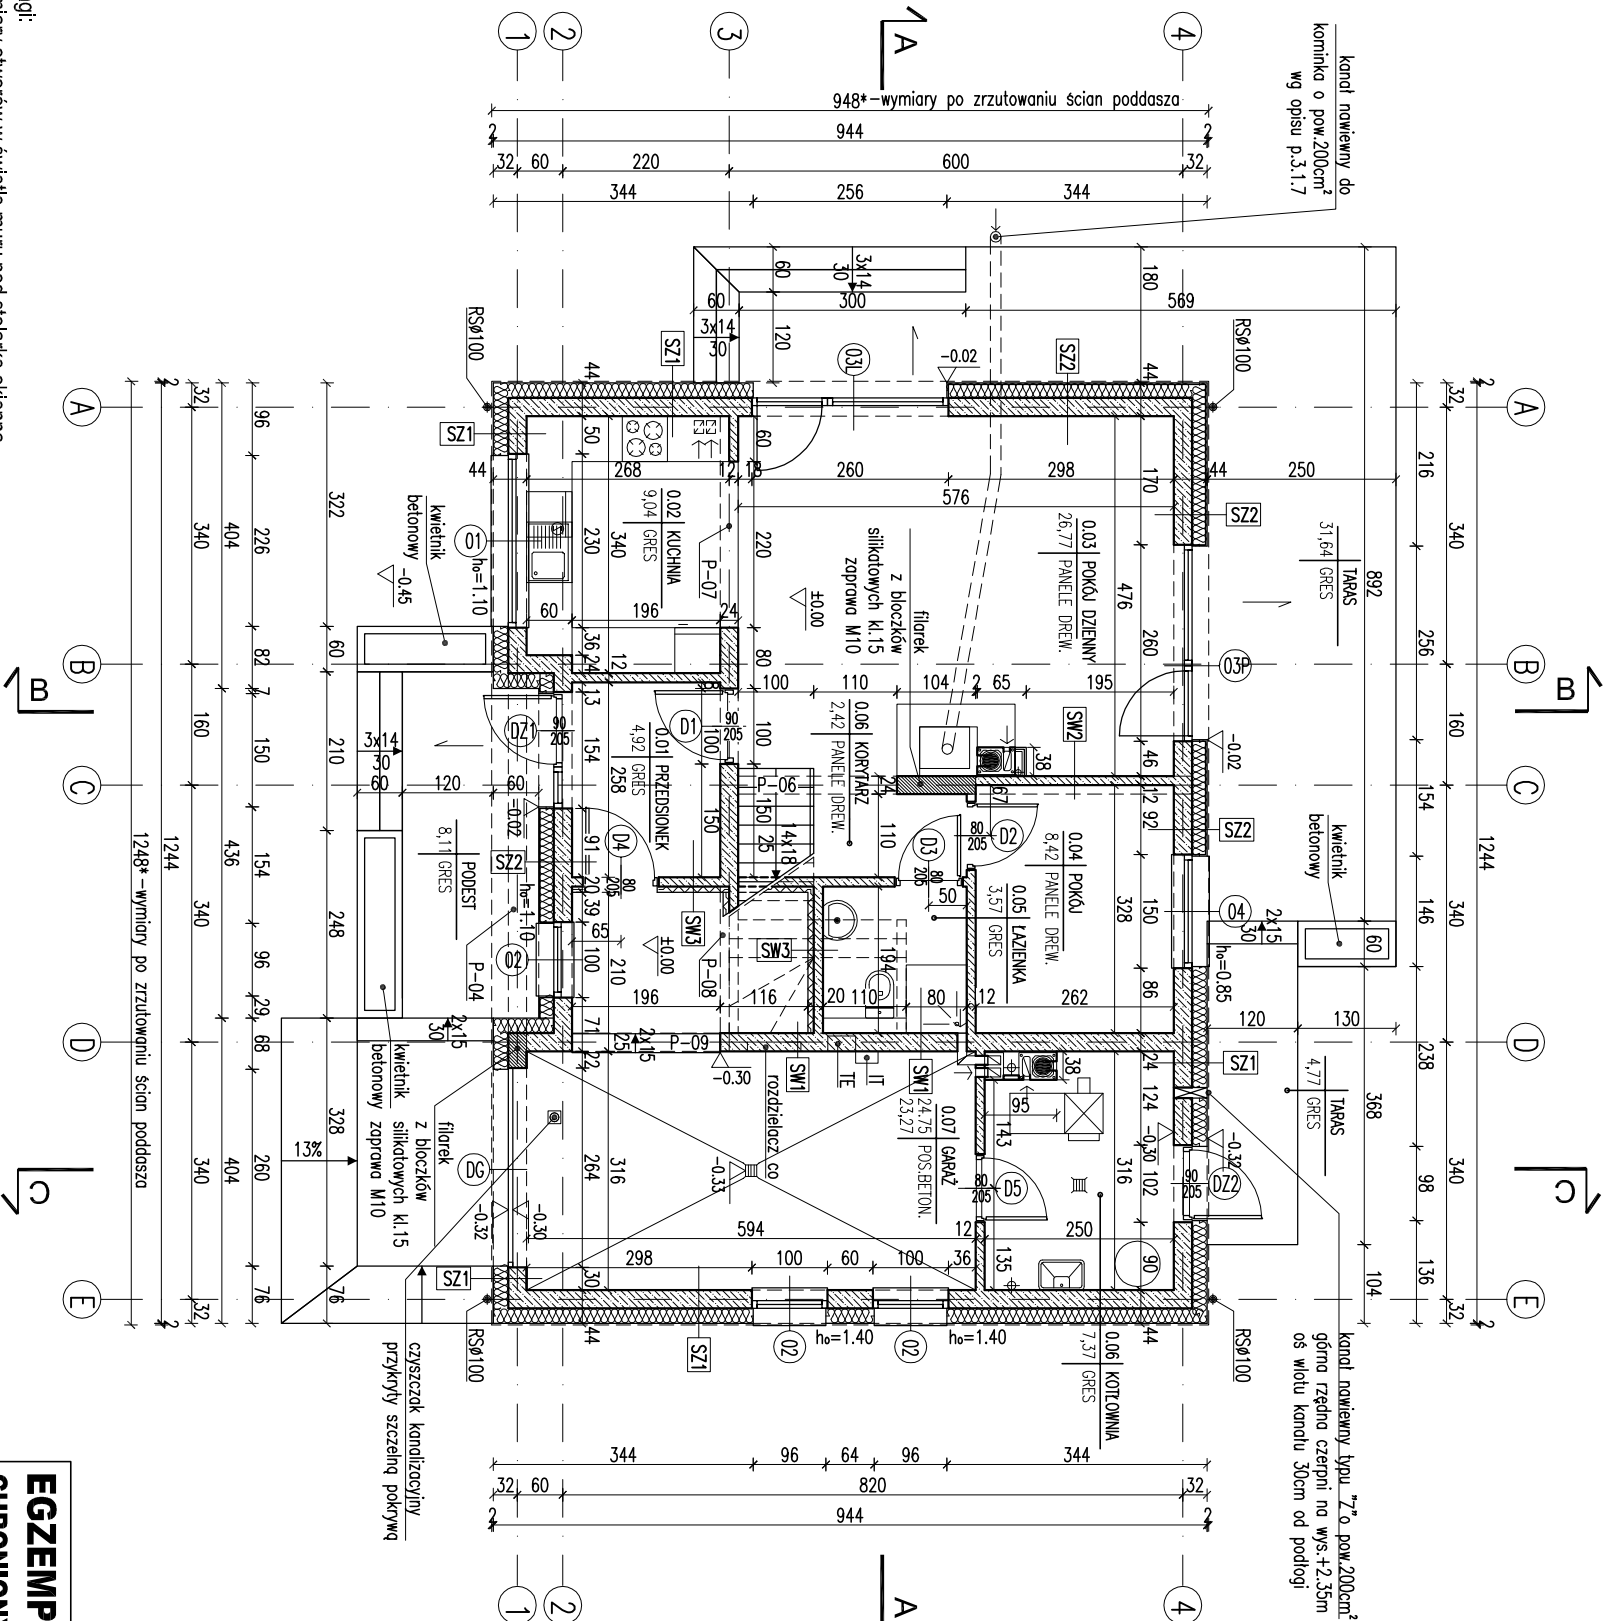

- Uwagi:
- Wymiary otworów w świetle muru pod stolarkę okienną i drzwiową dostosować na budowie po wyborze producenta stolarki.
 - W miejscu projektowanego kominka wzmocnić posadzkę. Posadzkę przed kominkiem wykonać z materiału niepalnego (o szerokości co najmniej 30cm, sięgający poza krawędzie drzwiшек po 30 cm; w przypadku paleniska otwartego pas posadzki niepalnej powinien wynosić co najmniej 60cm).
 -

EGZEMPLARZ POKAZOWY
CHRONIONY PRAWEM AUTORSKIM

NIE MOŻE BYĆ SPRZEDAWANY
ORAZ STANOWIĆ LEGALNEJ PODSTAWY
POZWOLENIA NA BUDOWE I INNYCH DECYZJI

Powielanie i kopiowanie bez zezwolenia zabronione
Ustawa z dnia 4 lutego 1994r. (t.j.) jedn. Dz.U. z 2000r. Nr.80 poz.904

Pieczałka znajduje się na wszystkich stronach dokumentacji

RODZAJE ŚCIAN	
SF1	24.0 bloczki betonowe
	2 x dysperbit
	17.0 styropian
	klej na stacje
	2.0 płytki klinkierowe od poziomu
SF2	24.0 bloczki betonowe
SZ1	1.5 tynk cementowo-wapienny
	24.0 bloczki z betonu komórkowego
	20.0 styropian
	0.5 tynk mineralny
SZ2	1.5 tynk cementowo-wapienny
	24.0 bloczki z betonu komórkowego
	18.0 styropian
	2.0 panele imitujące drewno
SZ3	powyżej poziomu +2.33
	1.5 tynk cementowo-wapienny
	24.0 bloczki z betonu komórkowego
	22.0 styropian
	0.5 tynk mineralny

SW1	1.5 tynk cementowo-wapienny
	24.0 bloczki z betonu komórkowego
	1.5 tynk cementowo-wapienny
SW2	1.5 tynk cementowo-wapienny
	12.0 bloczki z betonu komórkowego
	1.5 tynk cementowo-wapienny
SW3	1.5 tynk cementowo-wapienny
	12.0 bloczki z betonu komórkowego
	8.0 wełna mineralna
	0.5 tynk mineralny na stacje

- 1 - pokój dzienny parter

2 - pokój dzienny parter

K - pion kanalizacyjny
- 1 - kuchnia parter

2 - kuchnia parter
- 1 - kotłownia parter

2 - kotłownia parter

3 - garaż parter

4 - łazienka parter

K - pion kanalizacyjny

- kanał dymowy Ø200
- kanał wentylacyjny o pow. 200 cm²

KRZYT PARTERU

SKALA	1:100
BRANŻA	ARCH
DOM MURATOR	M201 – Senne marzec
OBIEKT	BUDOWA JEDNORODZINNY WOLNO STOJĄCY
ADRES	
BUDOWY	
AUTOR PROJEKTU	mgr inż. W.M. MURATOR
AUTOR ADAPTACJI	mgr inż. W.M. MURATOR
WZNAJAZD	W.M. MURATOR
PROJEKT	Sp. z o.o.
NR RYS	A2
PROJEKT	M201 – 2016