

EGZEMPLARZ POKAZOWY

oparcie krokwi narożnych KN1
na słupkach za pośrednictwem
siodelko wg rys. K3/3

styropian 24 cm
na sklejce
wodoodpornej,
mocowane do krokwi

podłużnice kalenicowe

4.0	dachówka ceramiczna
2.5	kontrłaty drewniane 5x2.5
2.0	folia wysokoprzepuszczalna
2.0	krokwie
8.0	wełna mineralna / niszł
	porozłożcie – folia PE

styropian 24 cm
na sklejce
wodoodpornej,
mocowane do krokwi

4.0	dachówka ceramiczna
4.0	łaty drewniane 6x4
2.5	kontrłaty drewniane 5x2.5
2.0	folia wysokoprzepuszczalna
2.0	krokwie
1.8	podbitka z desek

SF1	błoczek betonowy
24.0	2 x dysperbit
17.0	styropian
1.0	zaprawa klejowa na siłce
	1.0 tynk mozaikowy od poziomu

SF2	błoczek betonowy
24.0	

SZ1	1.5 tynk cementowo-wapienny
24.0	błoczek z betonu komórkowego
20.0	styropian
0.5	tynk mineralny

SZ2	1.5 tynk cementowo-wapienny
24.0	błoczek z betonu komórkowego
20.0	styropian
2.0	styropianowe posy tworzące
0.5	tynk mineralny

SZ3	1.5 tynk cementowo-wapienny
24.0	błoczek z betonu komórkowego
24.0	styropian
0.5	tynk mineralny

SZ4	1.5 tynk cementowo-wapienny
24.0	błoczek z betonu komórkowego
24.0	styropian
2.0	styropianowe posy tworzące
0.5	tynk mineralny


SW1	1.5 tynk cementowo-wapienny
24.0	błoczek z betonu komórkowego
1.5	tynk cementowo-wapienny

SW2	1.5 tynk cementowo-wapienny
12.0	błoczek z betonu komórkowego
1.5	tynk cementowo-wapienny

SW3	1.5 tynk cementowo-wapienny
12.0	błoczek z betonu komórkowego
8.0	wełna mineralna
0.5	tynk mineralny

30°

30°

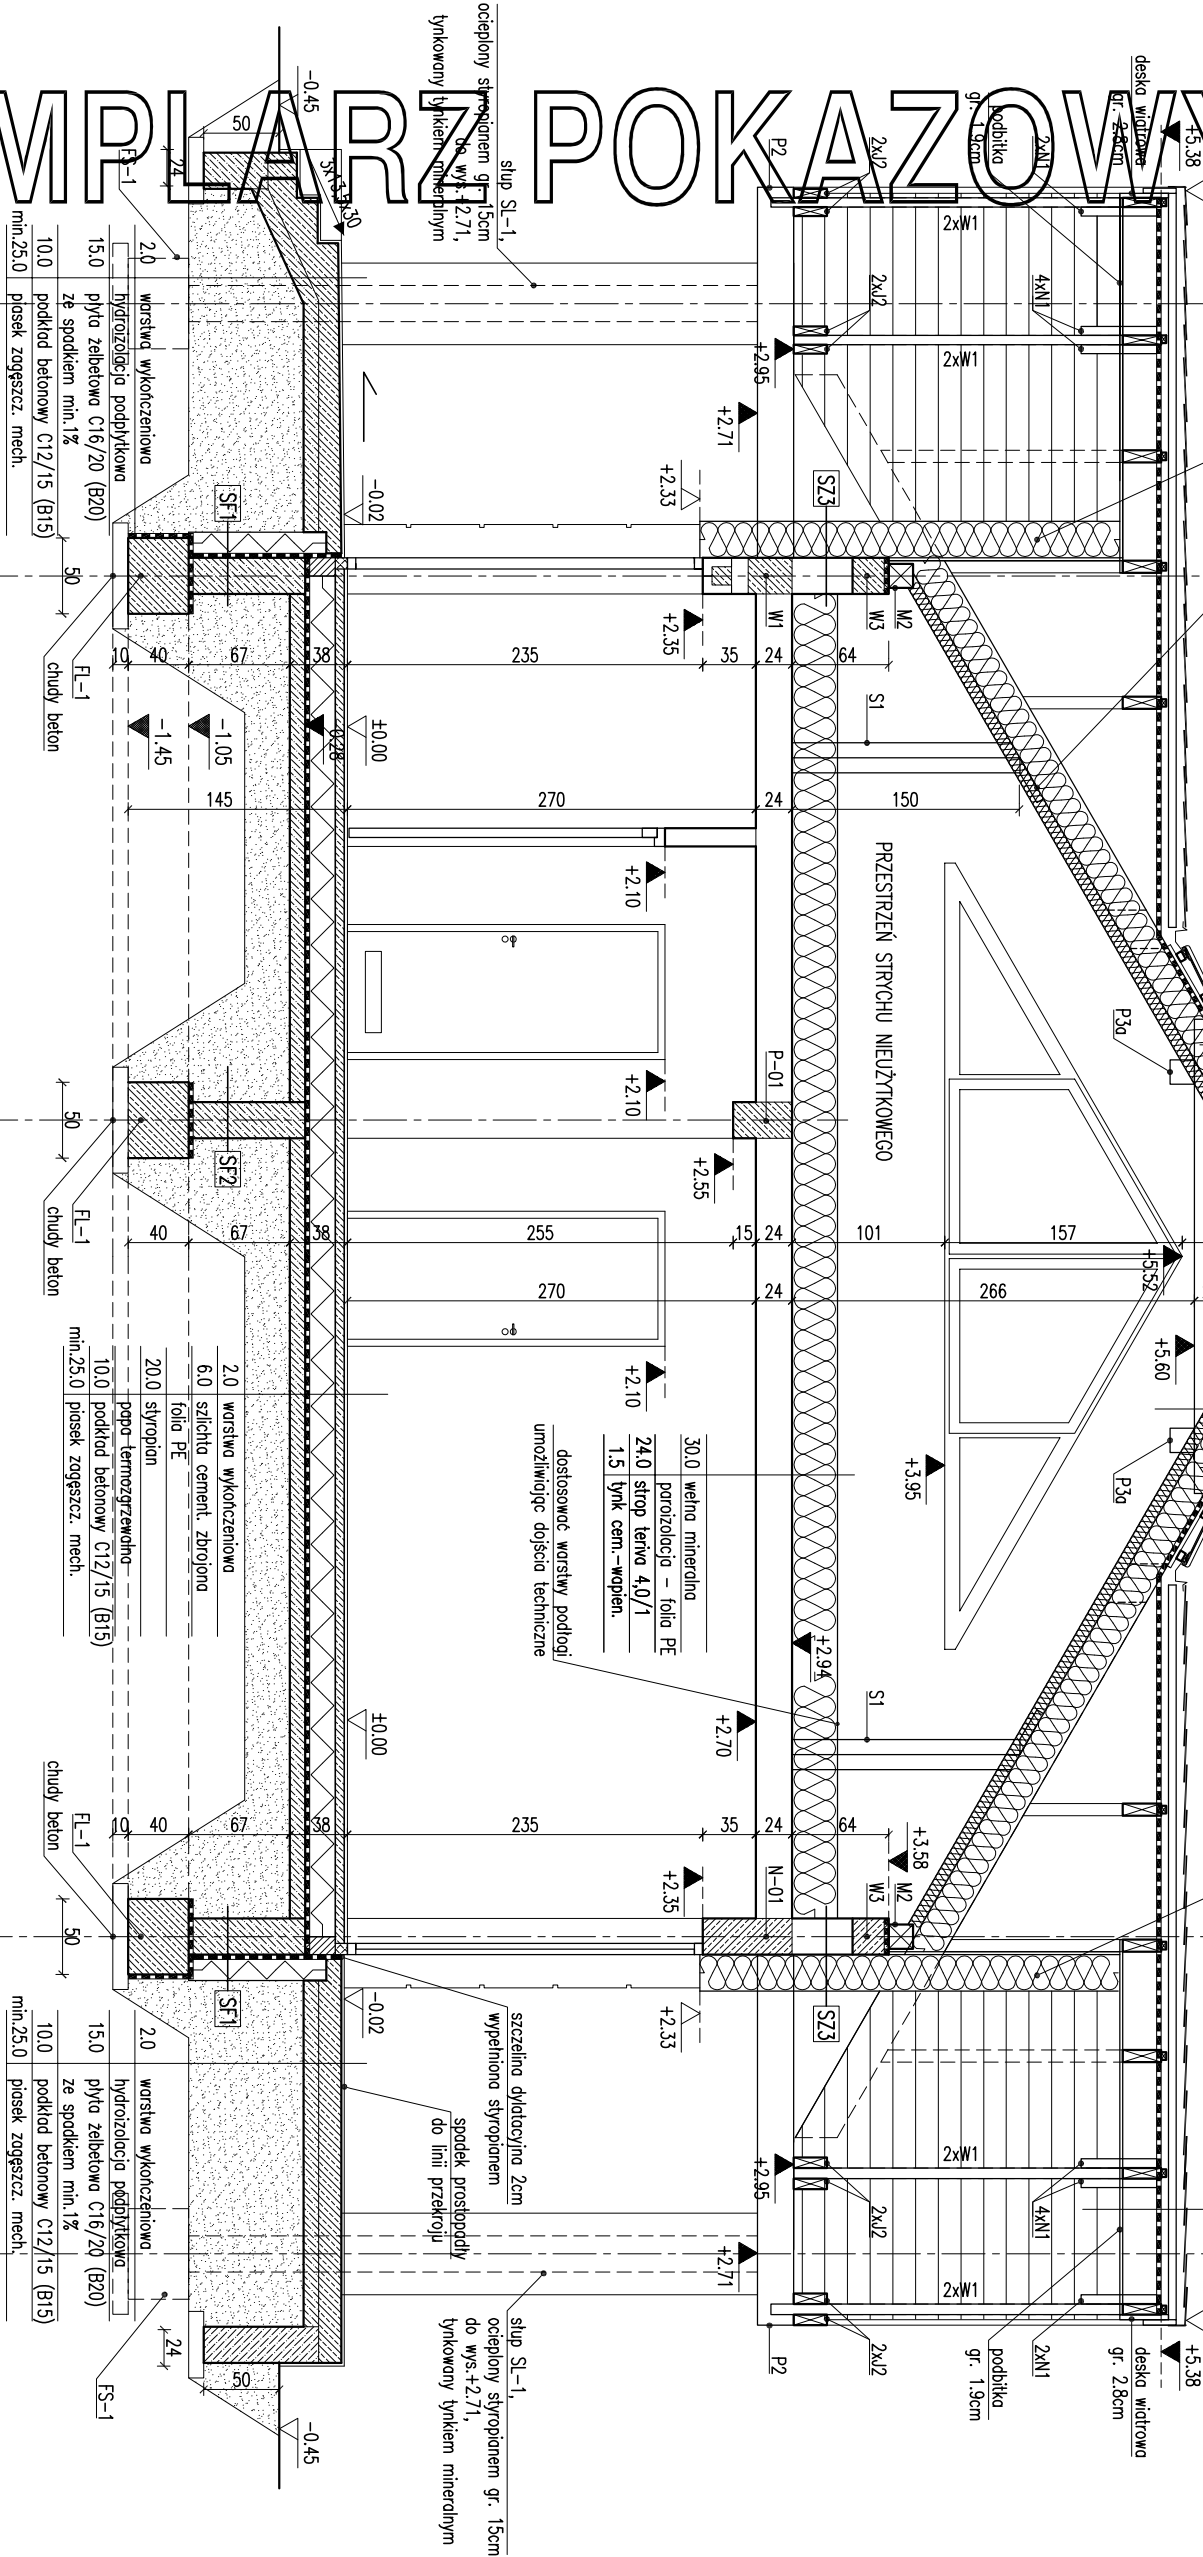

Uwagi:

- Wymiary otworów w świetle muru pod stolarkę okienną i drzwiową dostosować na budowie po wyborze producenta stolarki.
- Korony przechodzące przez strefę nie ogrzewaną budynku i ponad połacią dachu, doposażać termicznie do warunków zewnętrznych.
- W miejscu projektowanego kominka wzmocnić posadzkę.
- W projekcie przyjęto dwa warianty ocieplenia: w połaci dachu oraz na stropie.

W zależności od sposobu użytkowania domu wybrać odpowiedni wariant ocieplenia:
- przy poddaszu użytkowym - zastosować ocieplenie w połaci dachu, wykończyć rusztu systemowego.

Na stropie ułożyć płyty styropianu akustycznego gr. 6 cm, folię PE, wyłasc szlichte cementową zbrojoną gr. 4cm, na szlichte ułożyć warstwę wykończeniową.

- przy domu parterowym - pozostawić ocieplenie na stropie.

W połaci dachu zastosować warstwy: dachówka ceramiczna, laty, kontrłaty oraz folię wysokoprzepuszczalną.

EGZEMPLARZ POKAZOWY

CHRONIONY PRAWEM AUTORSKIM

NIE MOŻE BYĆ SPRZEDAWANY

WZGLĘDNY
POZWOLENIA NA BUDOWE I INNYCH DECYZJI

Ustawa z dn. 4 lutego 1994r. (t.jedn. Dz.U. z 2000r., Nr.80 poz.504

Pieczątka znajduje się na wszystkich stronach dokumentacji

PRZEMÓW B-B

1:50

ARCH

DOM Murator M162 Sentymentalny

OBIEKT BUDYNEK WYKONCZONY WŁASNOŚCIĄ STOLACZY

ADRES BUDOWY

AUTOR PROJEKTU mgr inż. arch. Katarzyna Słomka

AUTOR ADAPTACJI nr ew. upr. bud. 17082/04

WZGLĘDNY WZGLĘDNY WZGLĘDNY

PROJEKT M.M. MURATOR PROJEKT Sp. z o.o.

PROJEKT A7