


EGZEMPLARZ POKAZOWY

EGZEMPLARZ POKAZOWY

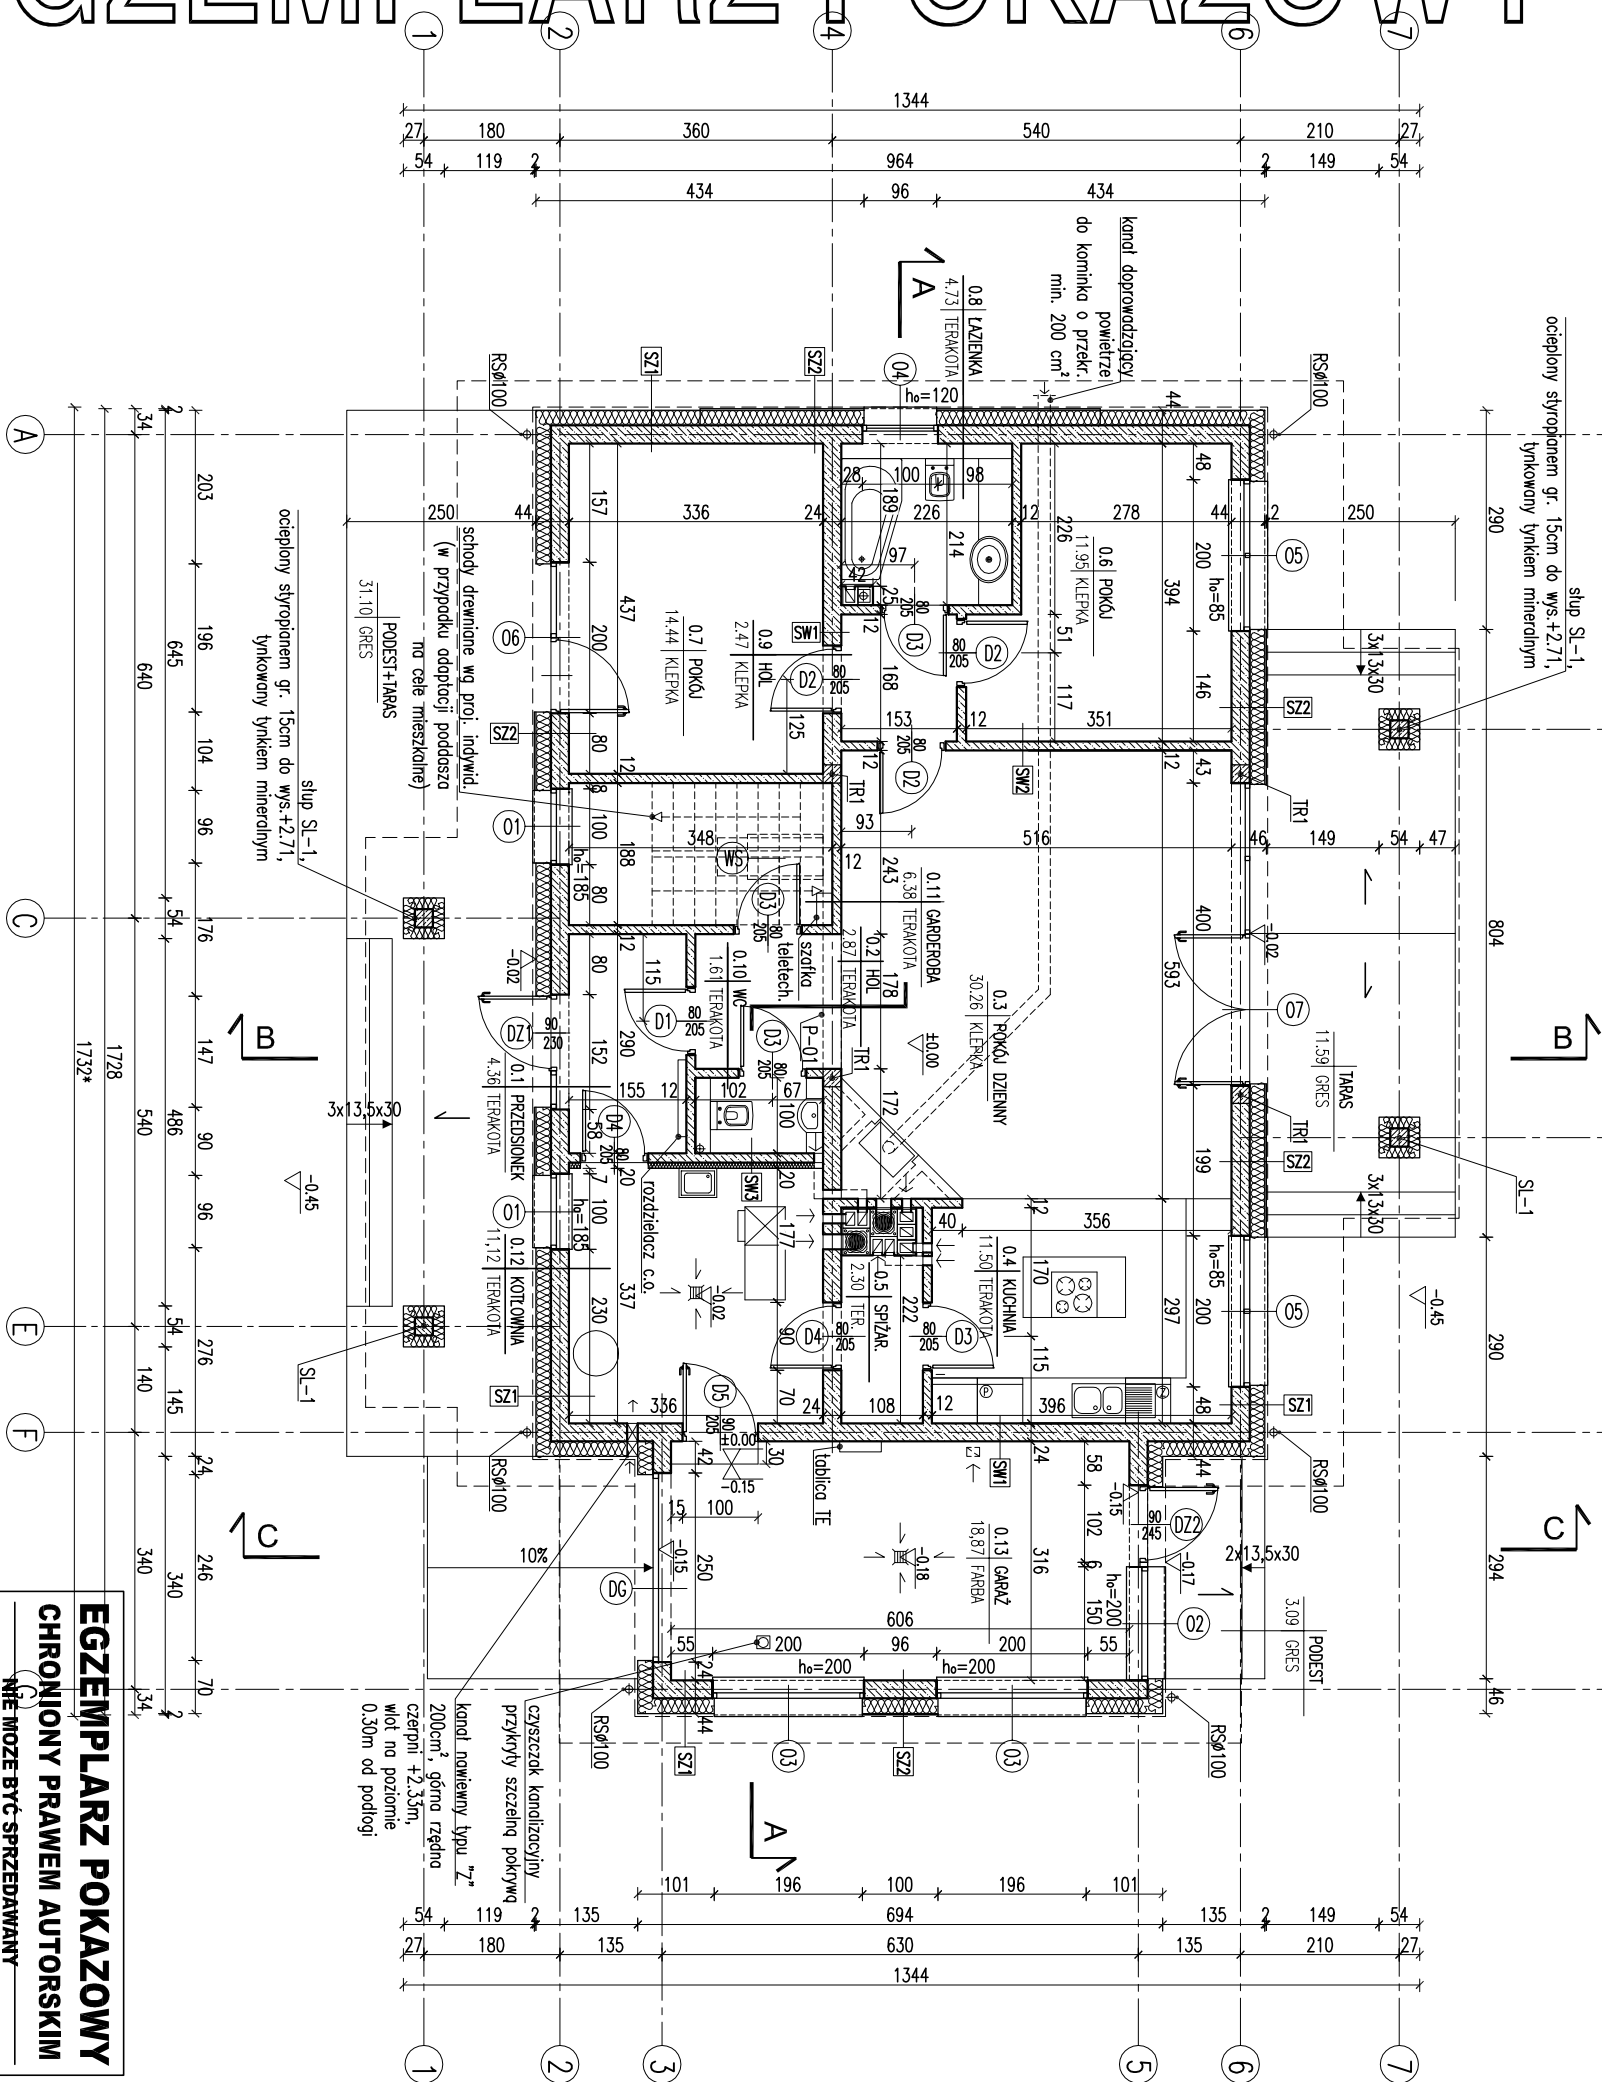


- Uwagi:
- Wymiary otworów w świetle muru pod siódkę okenną i drzwiową dostosować na budowie po wyborze producenta siódk.
 - W miejsc projektowanego kominka wzmocnić posadzkę.
 - Posadzkę przed kominkiem wykonać z materiału niepalnego (o szerokości co najmniej 60cm).
 - cm, w przypadku paleniska otwartego pas posadzki niepalnej powinien wynosić co najmniej 60cm).
- * - wymiary uwzględniające obrys zewnętrzny ścian poddasza

EGZEMPLARZ POKAZOWY
CHRONIONY PRAWEM AUTORSKIM
NIE MOŻE BYĆ SPRZEDAWANY
ORAZ STANOWIĆ LEGALNEJ PODSTAWY
POZWOLENIA NA BUDOWĘ I INNYCH DECYZJI
POWIERZANIE I KOPLOWANIE bez zezwolenia zabronione.
Przebieg znajduje się na wszystkich stronach dokumentacji

RODZAJE ŚCIAN

SF1	24.0	błoczek betonowe	2 x dysperbit	17.0	styropian	zaprojektowane na siatce	1.0	tylnik mozaikowy od pos. terenu
SF2	24.0	błoczek betonowe						
SZ1	1.5	tylnik cementowo-wapienny	24.0	błoczek z betonu komórkowego	20.0	styropian	0.5	tylnik mineralny
SZ2	1.5	tylnik cementowo-wapienny	24.0	błoczek z betonu komórkowego	20.0	styropian	0.5	tylnik mineralny
SZ3	1.5	tylnik cementowo-wapienny	24.0	błoczek z betonu komórkowego	20.0	styropian	0.5	tylnik mineralny
SW1	1.5	tylnik cementowo-wapienny	24.0	błoczek z betonu komórkowego	20.0	styropian	0.5	tylnik mineralny
SW2	1.5	tylnik cementowo-wapienny	24.0	błoczek z betonu komórkowego	20.0	styropian	0.5	tylnik mineralny
SW3	1.5	tylnik cementowo-wapienny	24.0	błoczek z betonu komórkowego	20.0	styropian	0.5	tylnik mineralny

- kanał dymowy Ø200
- kanał wentylacyjny o pow. 200 cm²

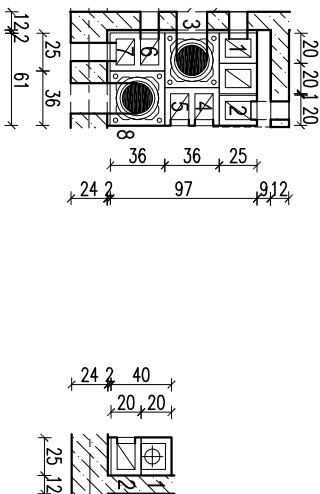

- 1 - p. dzienny - parter
 - 2 - kuchnia - parter
 - 3 - p. dzienny - parter
 - 4 - kuchnia - parter
 - 5 - spiżarnia - parter
 - 6 - wc - parter
 - 7 - kotłownia - parter
 - 8 - kotłownia - parter
- 1 - pion kanalizacyjny
 - 2 - łazienka - parter

RYT PARTERU

SKALA	1:100
BRANŻA	ARCH
DOM MURATOR	M168 - Sentymenty
OBIEKT	BUDOWA JEDNORODZINNY WOLNO STOJĄCY
ADRES	
BUDOWY	
AUTOR	mgr inż. W.M. MURATOR
PROJEKTU	nr ewid. bud. M168/164
AUTOR	
ADAPTACJI	
W.M. MURATOR	W.M. MURATOR
Sp. z o.o.	Sp. z o.o.
M168 - 2013	M168 - 2013