EGZEMPLARZ POKAZOWY

EGZEMPLARZ POKAZOWY

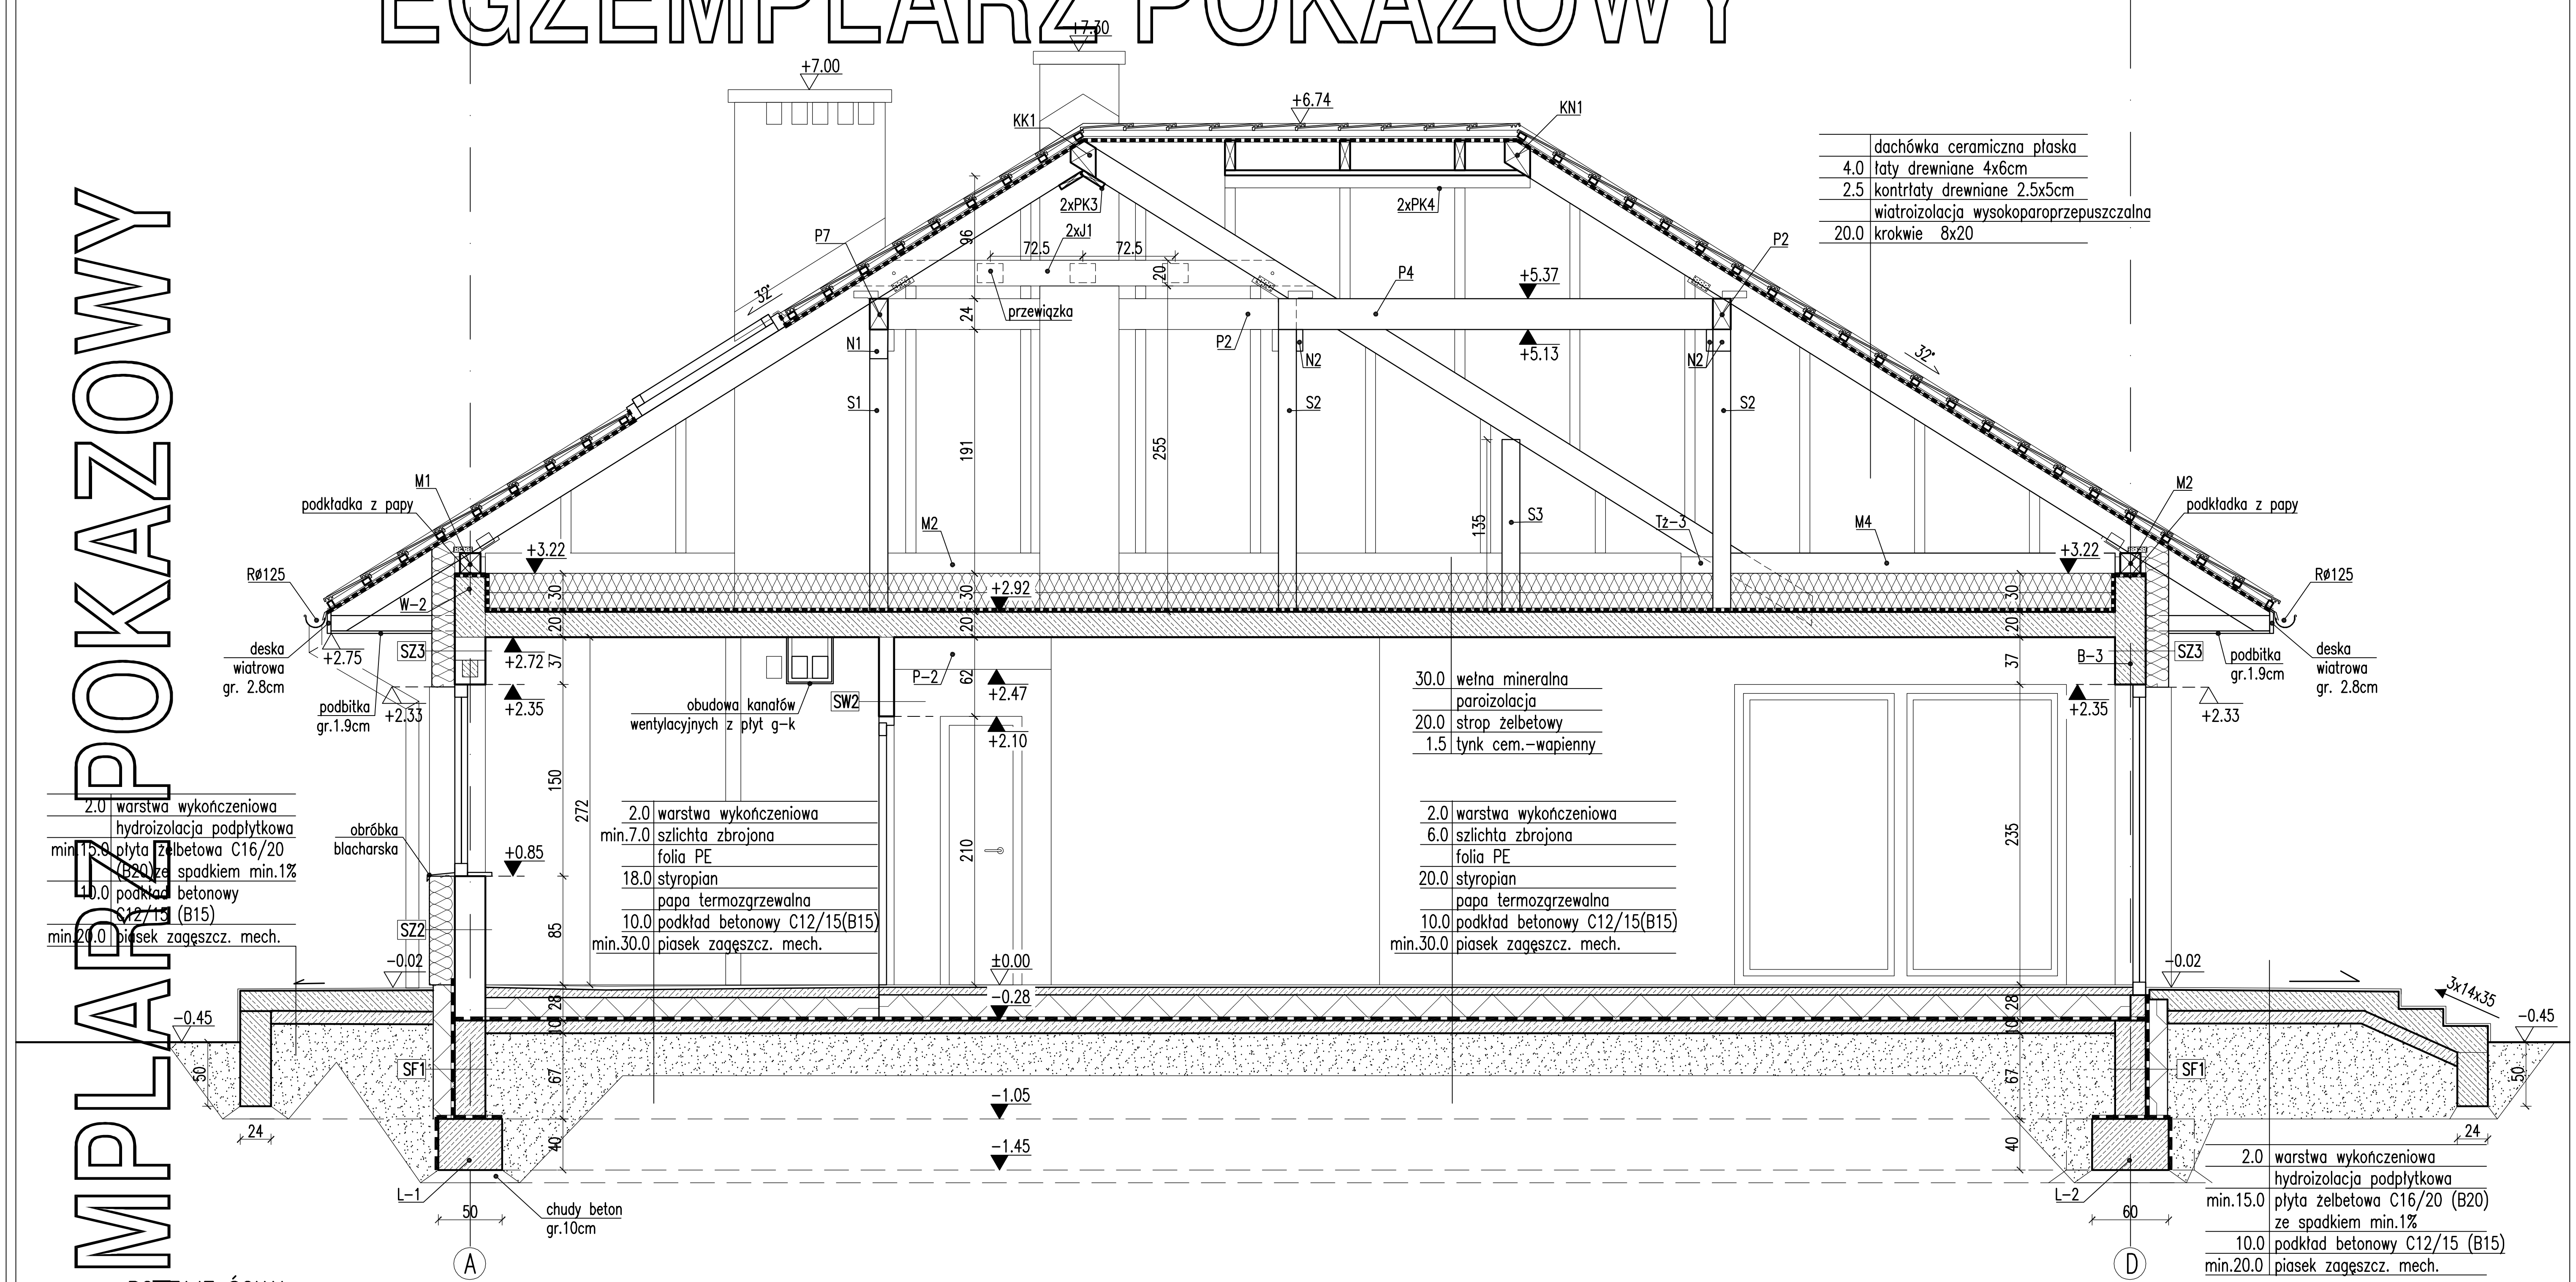

RODZAJE ŚCIAN

SF1	
24.0	bloczki betonowe
	2 x dysperbit
17.0	styropian
	zaprawa klejowa na siatce
0.5	tynk mozaikowy

SF2	
24.0	bloczki betonowe

SZ1	
1.5	tynk cementowo–wapienny
24.0	bloczki z betonu komórkowego
20.0	styropian
0.5	tynk mineralny

SZ2	
1.5	tynk cementowo–wapienny
24.0	bloczki z betonu komórkowego
20.0	styropian z boniowaniem
0.5	tynk mineralny

SZ3	
1.5	tynk cementowo–wapienny
24.0	bloczki z betonu komórkowego
18.0	styropian
0.5	tynk mineralny

SW1	
1.5	tynk cementowo–wapienny
24.0	bloczki z betonu komórkowego
1.5	tynk cementowo–wapienny

SW2	
1.5	tynk cementowo–wapienny
12.0	bloczki z betonu komórkowego
1.5	tynk cementowo–wapienny

Uwagi:

1. Wymiary otworów w świetle muru pod stolarkę okienną i drzwiową dostosować na budowie po wyborze producenta stolarki.
2. Kominy w strefie nieogrzewanej budynku oraz ponad połacią dachu izolować termicznie np. warstwą wełny mineralnej gr. 5 cm.
3. W projekcie przewidziano otwór w stropie umożliwiający montaż schodów (wiekiej konstrukcji) w przypadku adaptacji poddasza na cele mieszkalne.
4. Pomiędzy wyłazem strychowym a dachowym wykonać podłogę z płyt OSB na ruszcie umożliwiającą wyjście na dach.

EGZEMPLARZ POKAZOWY
CHRONIONY PRAWEM AUTORSKIM
NIE MOŻE BYĆ SPRZEDAWANY
ORAZ STANOWIĆ LEGALNEJ PODSTAWY
POZWOLENIA NA BUDOWE I INNYCH DECYZJI

Powielanie i kopiowanie bez zezwolenia zabronione
Ustawa z dn: 4 lutego 1994r. (t.jedn. Dz.U. z 2000r. Nr.80 poz.904

Pieczątka znajduje się na wszystkich stronach dokumentacji

PRZEKRÓJ A–A		SKALA 1:50
PROJEKT MURATOR [illegible]RDECZNY –WARIANT I		
OBIEKT	BUDYNE[illegible]EDNORODZINNY [illegible]OLNO STOJĄCY	
ADRES BUDOWY		
AUTOR PROJEKTU	mgr inż. arch. [illegible] Dziew[illegible]owska upr.nr BŁ/P[illegible]/34/2004	PODPIS
AUTOR ADAPTACJI		PODPIS
WM murator PROJEKT	W.M. MURATOR PROJE[illegible] Sp. z o.o.	BRANŻA ARCH. NR RYS A5