


- Uwagi:
1. Wymiary otworów w świetle muru pod stolarkę okenną i drzwiową, do wykonania na budowie po wyborze producenta stolarki.
 2. W miejscu projektowanego kominka stałe wzmocnić posadzkę.
 3. Posadzkę przed kominkiem wykonać z materiału niepalnego o szerokości co najmniej 30cm, sięgający poza krawędzie drzwiček po 30 cm. W przypadku paleniska otwartego pas posadzki niepalnej powinien wynosić co najmniej 60cm.
 4. W projekcie przewidziano otwór w stropie umożliwiający montaż schodów (w lekkiej konstrukcji) w przypadku adaptacji poddasza na cele mieszkalne.

EGZEMPLARZ POKAZOWY

EGZEMPLARZ POKAZOWY

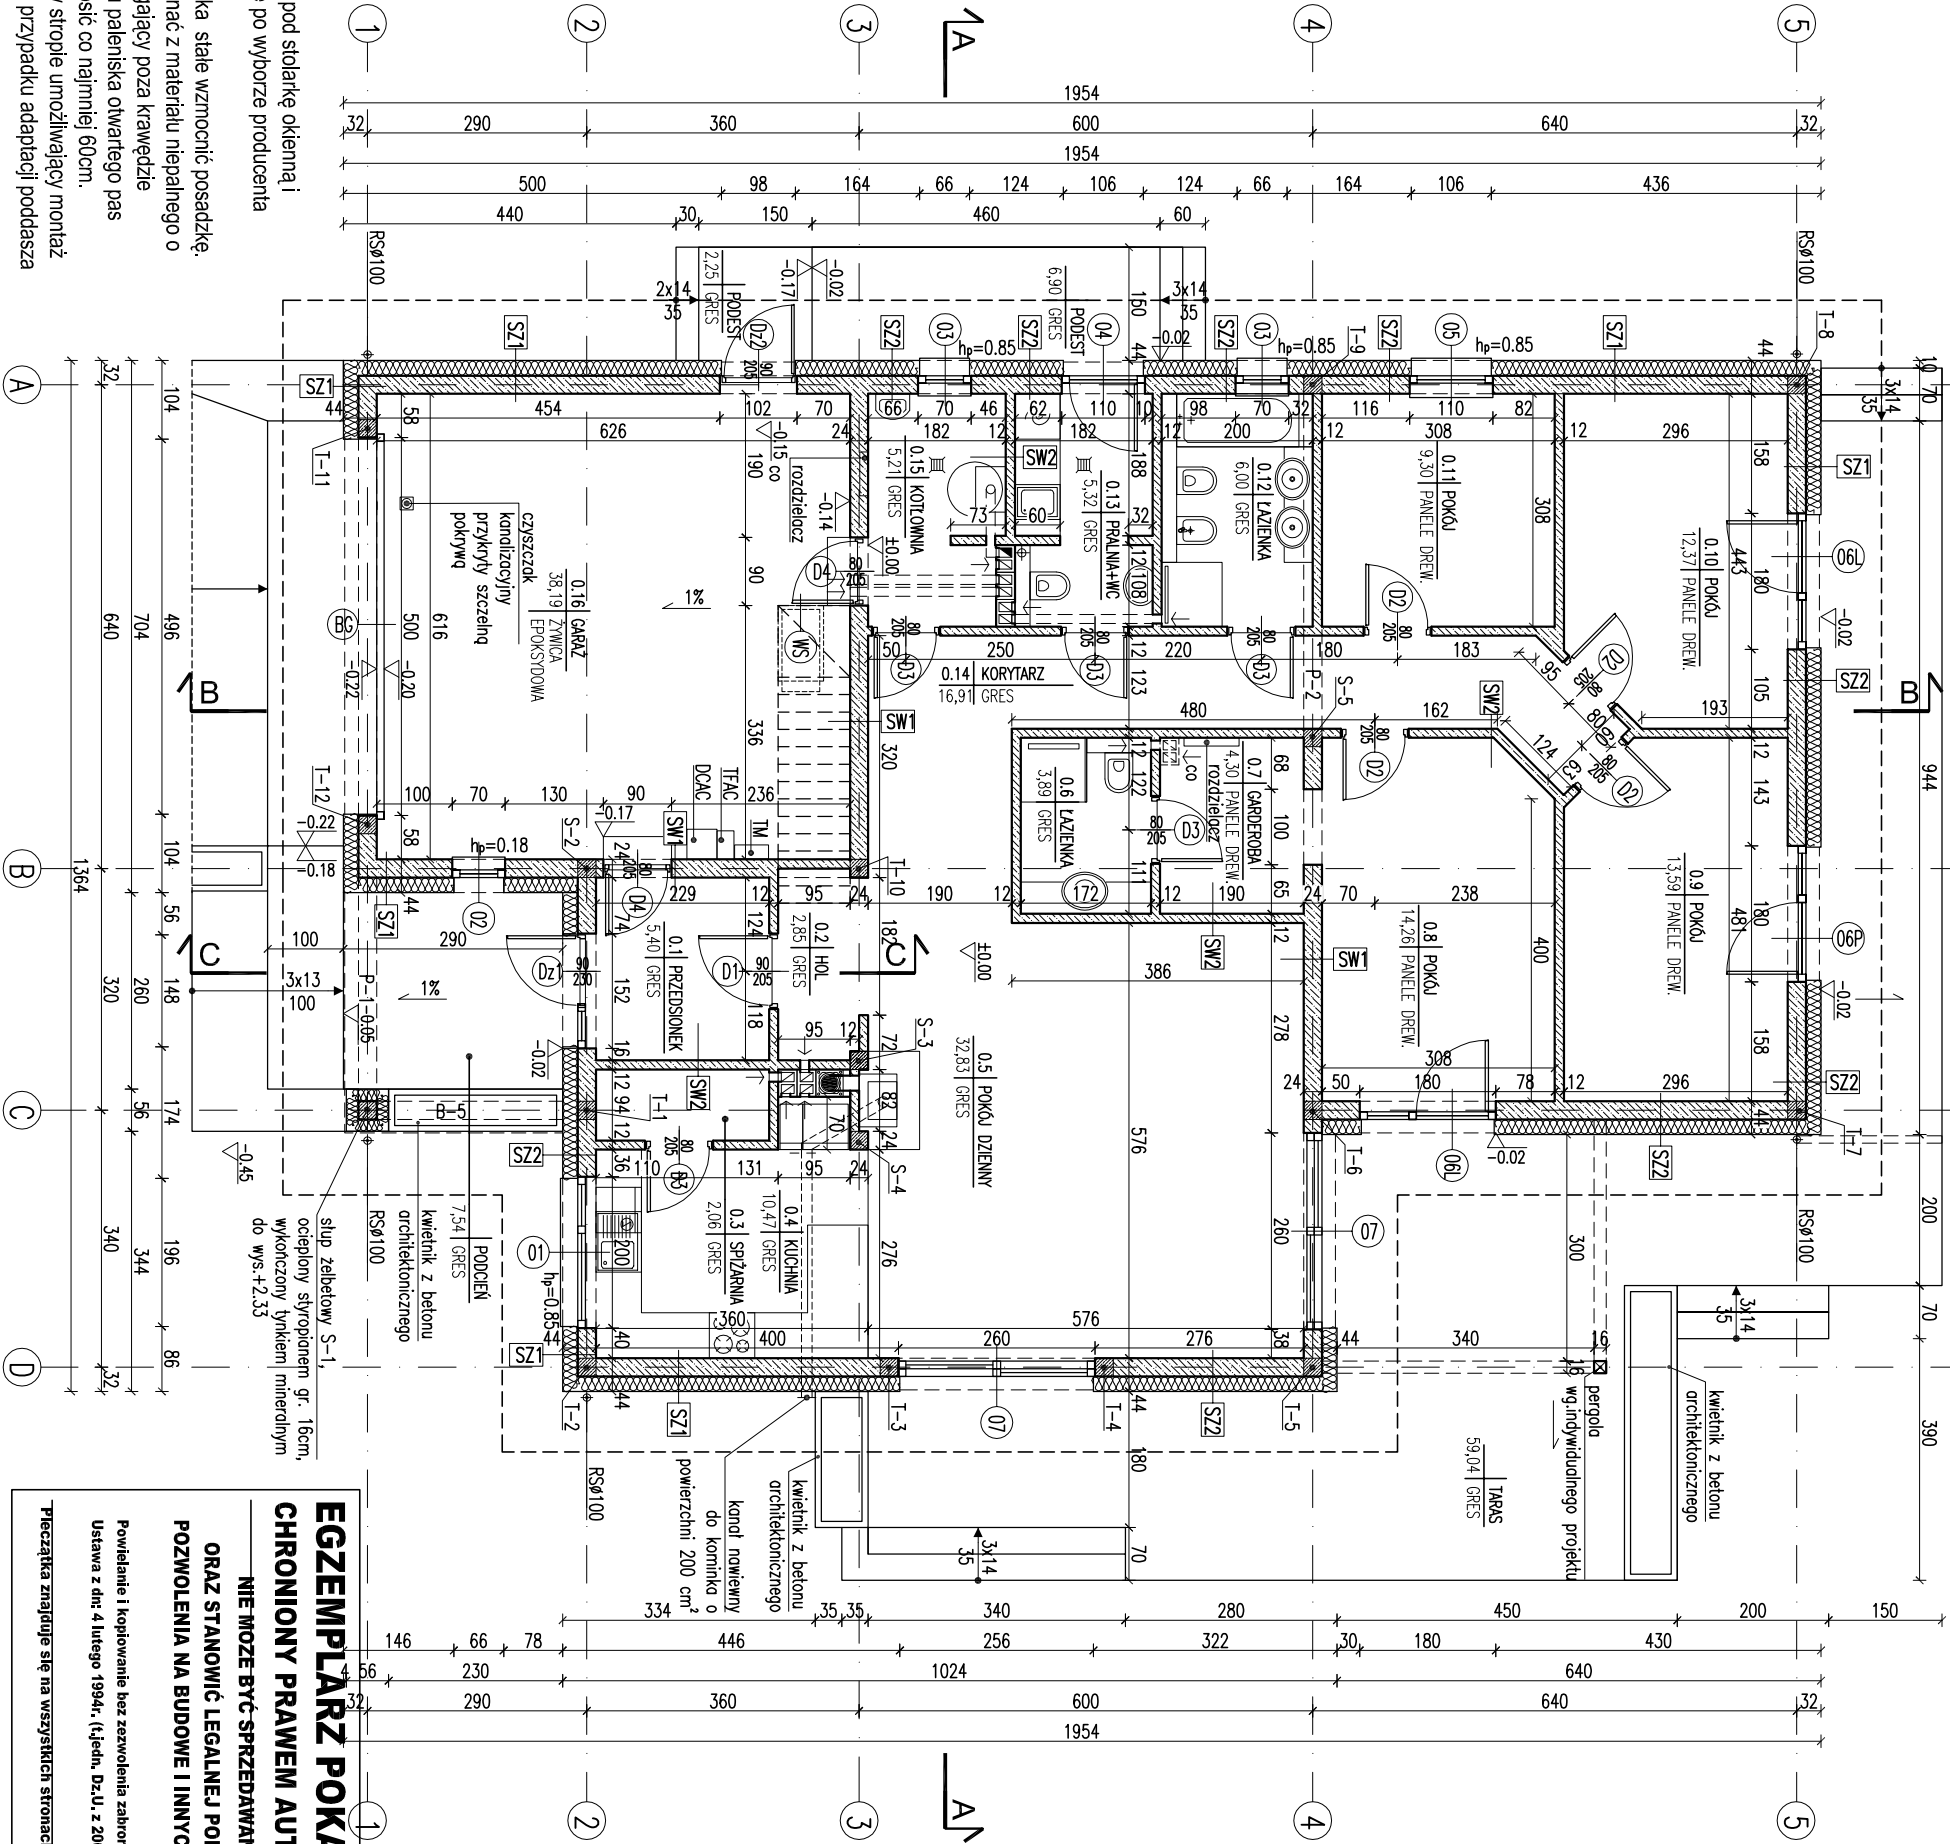


EGZEMPLARZ POKAZOWY
CHRONIONY PRAWEM AUTORSKIM
NIE MOŻE BYĆ SPRZEDAWANY
ORAZ STANOWIĆ LEGALNEJ PODSTAWY
POZWOLENIA NA BUDOWE I INNYCH DECYZJI
Powielanie i kopiowanie bez zezwolenia zabronione
Ustawa z dn. 4 lutego 1994r. (t.jedn. Dz.U. z 2000r. Nr.80 poz.94)
Tłuszczka znajduje się na wszystkich stronach dokumentacji


RZUT PARTERU

- kanał spalinowy Ø80 w kanale 12x17cm,
- kanał dymowy Ø200,
- kanał wentylacyjny o pow. 200 cm²

- 1 - p.dzienny parter
- 2 - kuchnia parter
- 3 - kuchnia parter
- 4 - spiżarnia parter
- 5 - p.dzienny parter

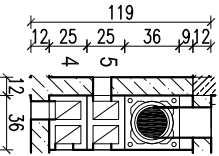

- 1 - łazienka parter
- 2 - garderoba parter

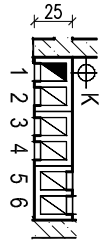

RODZAJE ŚCIAN			
SF1	24.0 bloczki betonowe	SZ3	1.5 lityk cementowo-wapienny
	2 x dysperbit		24.0 bloczki z betonu komórkowego
	17.0 styropian		18.0 styropian
	zprawa klejowa na siłce		0.5 lityk mineralny
	0.5 lityk mozaikowy	SW1	1.5 lityk cementowo-wapienny
SF2	24.0 bloczki betonowe		24.0 bloczki z betonu komórkowego
			1.5 lityk cementowo-wapienny
SZ1	1.5 lityk cementowo-wapienny	SW2	1.5 lityk cementowo-wapienny
	24.0 bloczki z betonu komórkowego		12.0 bloczki z betonu komórkowego
	20.0 styropian		1.5 lityk cementowo-wapienny
	0.5 lityk mineralny		
SZ2	1.5 lityk cementowo-wapienny		
	24.0 bloczki z betonu komórkowego		
	20.0 styropian z białymi		
	0.5 lityk mineralny		

PROJEKT MURATOR SERDECZNY - WARIANT I

BIEKT BUDYNEK JEDNODZIENNY WOLNOSTOJĄCY

ADRES BUDOWY

AUTOR mgr inż. arch. Ewa Dziurkiewicz

PROJEKTU upr.nr Bt/Pd0K/342/19

AUTOR ADAPTACJI

PROJEKT MURATOR PROJEKT

Sp. z o.o.

PROJEKT MURATOR PROJEKT

Sp. z o.o.