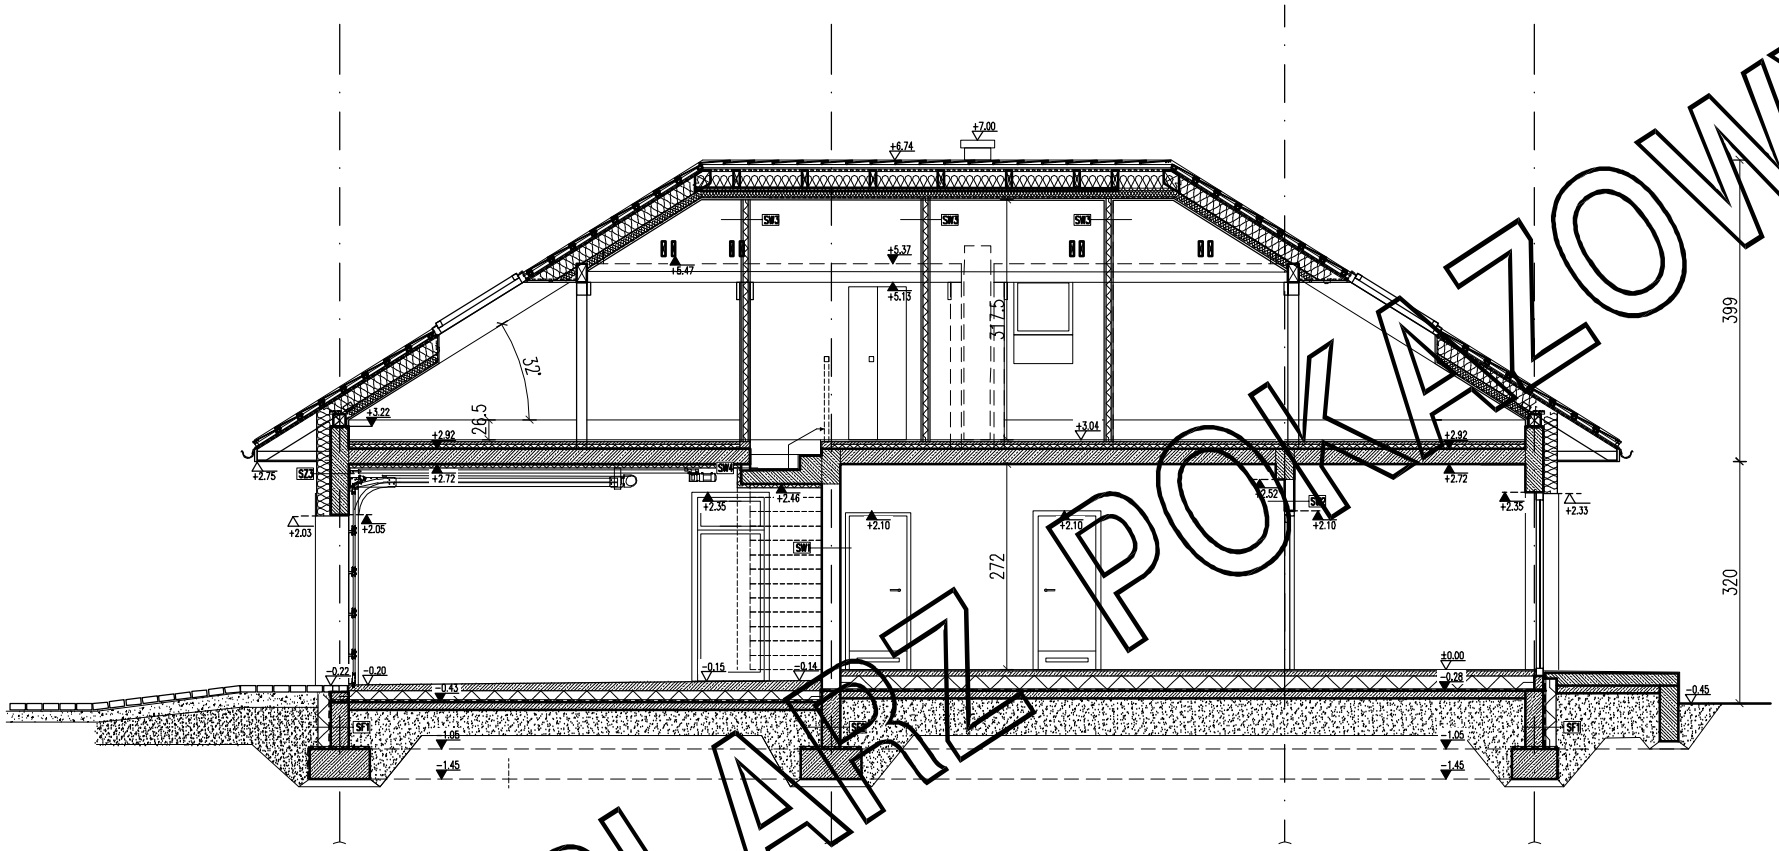


EGZEMPLARZ POKAZOWY

EGZEMPLARZ POKAZOWY
CHRONIONY PRAWEM AUTORSKIM
NIE MOZE BYĆ SPRZEDAWANY
ORAZ STANOWIĆ LEGALNEJ PODSTAWY
POZWOLENIA NA BUDOWE I INNYCH DECYZJI

Powielanie i kopiowanie bez zezwolenia zabronione
Ustawa z dn: 4 lutego 1994r. (t.jedn. Dz.U. z 2000r. Nr.80 poz.904

Pieczątka znajduje się na wszystkich stronach dokumentacji

PRZEKRÓJ B–B

SKALA 1:100

PROJEKT MURATOR SERDECZNY –WARIANT IV

OBIEKT	BUDYNEK JEDNORODZINNY WOLNOSTOJĄCY
ADRES BUDOWY	
AUTOR PROJEKTU	mgr inż. arch. Ewa Dziewiątowska upr.nr BŁ/PdOKK/34/20
AUTOR ADAPTACJI	

PODPIS

PODPIS

WM murator PROJEKT

WM MURATOR PROJEKT Sp. z o.o.

SKALA ARCH.

NR RYS. A-6

M255d 15.06.2020