


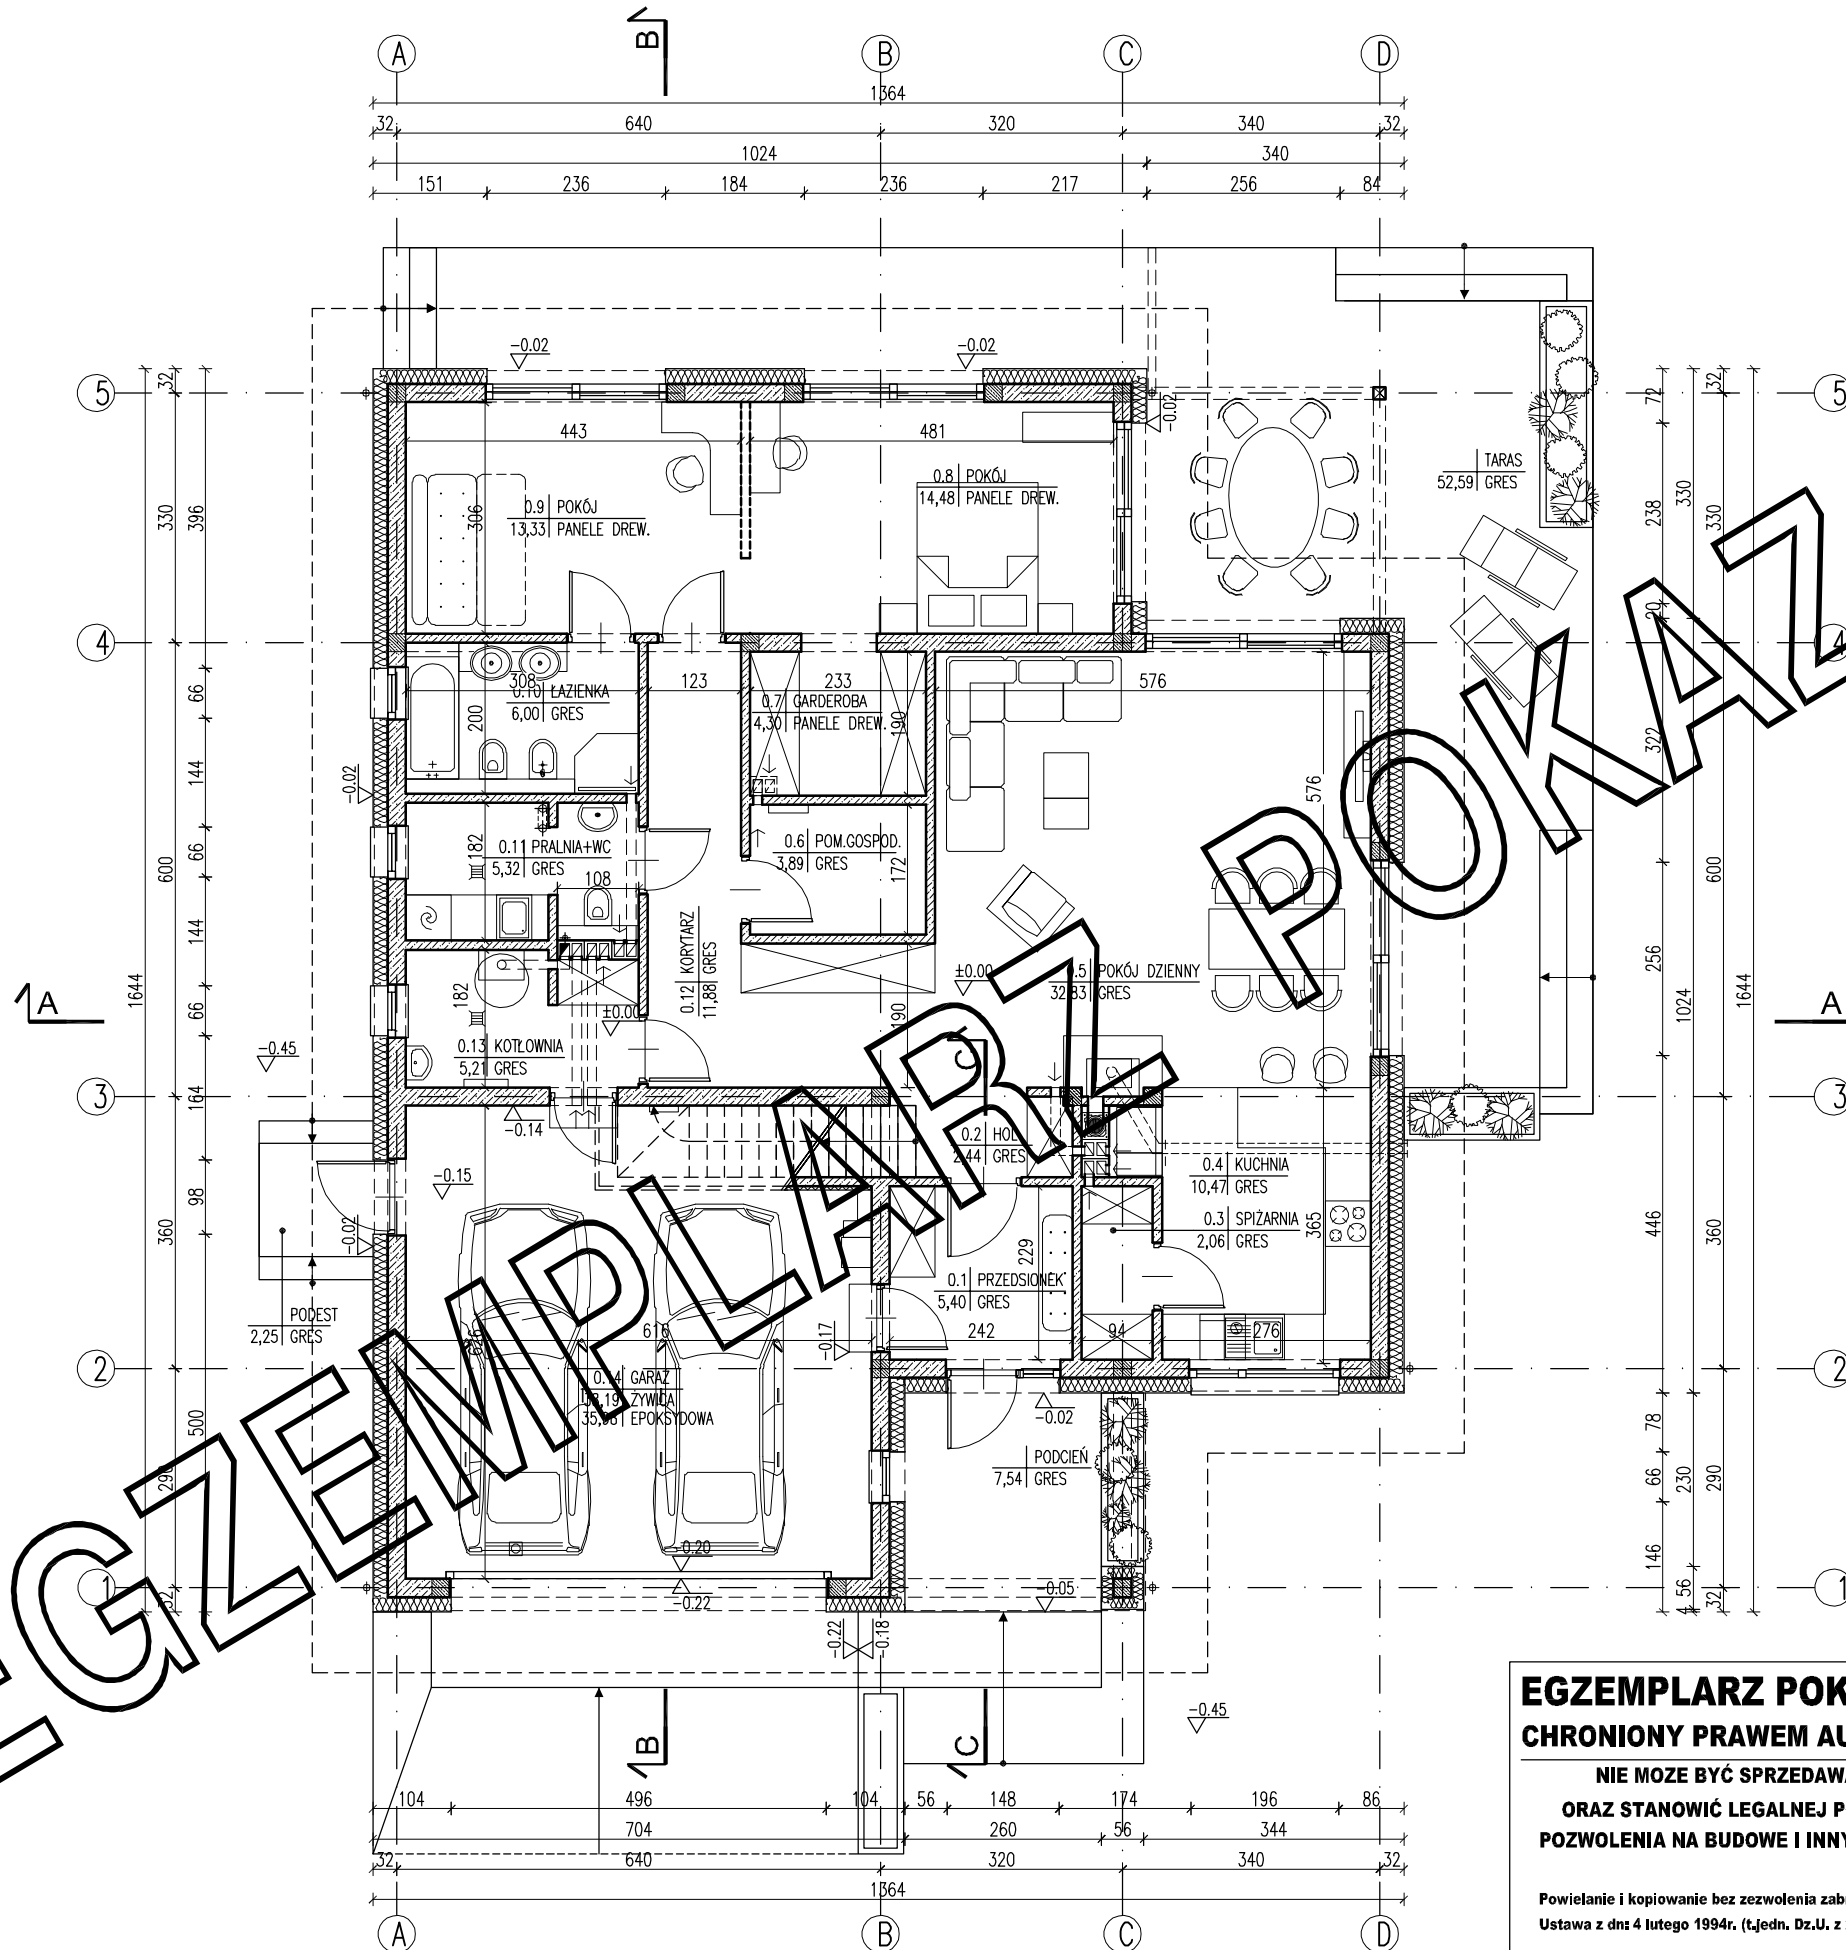

EGZEMPLARZ POKAZOWY
CHRONIONY PRAWEM AUTORSKIM
NIE MOZE BYĆ SPRZEDAWANY
ORAZ STANOWIĆ LEGALNEJ PODSTAWY
POZWOLENIA NA BUDOWE I INNYCH DECYZJI

Powielanie i kopiowanie bez zezwolenia zabronione
Ustawa z dn. 4 lutego 1994r. (t.j. jedn. Dz.U. z 2000r. Nr.80 poz.904)
Pieczęćka znajduje się na wszystkich stronach dokumentacji

ZESTAWIENIE POWIERZCHNI

Lp.	Nazwa pomieszczenia	pow.netto [m2]	pow.użytk. [m2]
PARTER			
0.1	przedsionek	5,40	5,40
0.2	hol	2,44	2,44
0.3	spiżarnia	2,06	2,06
0.4	kuchnia	10,47	10,47
0.5	pokój dzienny	32,83	32,83
0.6	pom.gospodarcze	3,89	3,89
0.7	garderoba	4,30	4,30
0.8	pokój	14,48	14,48
0.9	pokój	13,33	13,33
0.10	łazienka	6,00	6,00
0.11	pralnia+wc	5,32	5,32
0.12	korytarz	11,88	11,88
RAZEM parter / bez garażu i kotłowni		112,40	112,40
0.13	kotłownia	5,21	5,21
0.14	garaż	38,19	35,98
RAZEM parter		155,80	153,59
PODDASZE			
1.1	schody	3,61	3,61
1.2	pokój	50,74	14,80
1.3	garderoba	8,28	1,34
1.4	łazienka	8,68	5,15
1.5	pokój	50,51	14,21
1.6	schowek	6,97	0,24
1.7	pokój	23,25	10,75
1.8	schowek	7,40	0,34
1.9	korytarz	10,98	10,37
RAZEM poddasze		170,42	60,81
POW. UŻYTKOWA - bez garażu i kotłowni			173,21
Razem całość		326,22	214,40

Pc - powierzchnia całkowita	395,40 m²
Pz - powierzchnia zabudowy	202,66 m²
Kbz - kubatura brutto zamkniętych części budynku	1139,46 m³

Powierzchnie i kubatury policzone według normy PN-ISO 9836:1997 i Rozporządzenia Ministra Transportu, Budownictwa i Gospodarki Morskiej z dn. 25 kwietnia 2012 r (z późniejszymi zmianami) w sprawie szczegółowego zakresu i formy projektu budowlanego.

ARANŻACJA PARTERU		1:100
PROJEKT MURATOR SŁOŃCZNY -WARIANT IV		
OBIKT	BUDYNEK JEDYNOGODZINNY WÓDNO STOJĄCY	
ADRES BUDOWY		
AUTOR PROJEKTU	mgr inż. arch. Ewa Świątko upr.nr. BŁ/PdOK/2004	PODPIS
AUTOR ADAPTACJI		PODPIS
BRANŻA	ARCH.	
W.M. MURATOR PROJEKT		1a
Sp. z o.o.		