


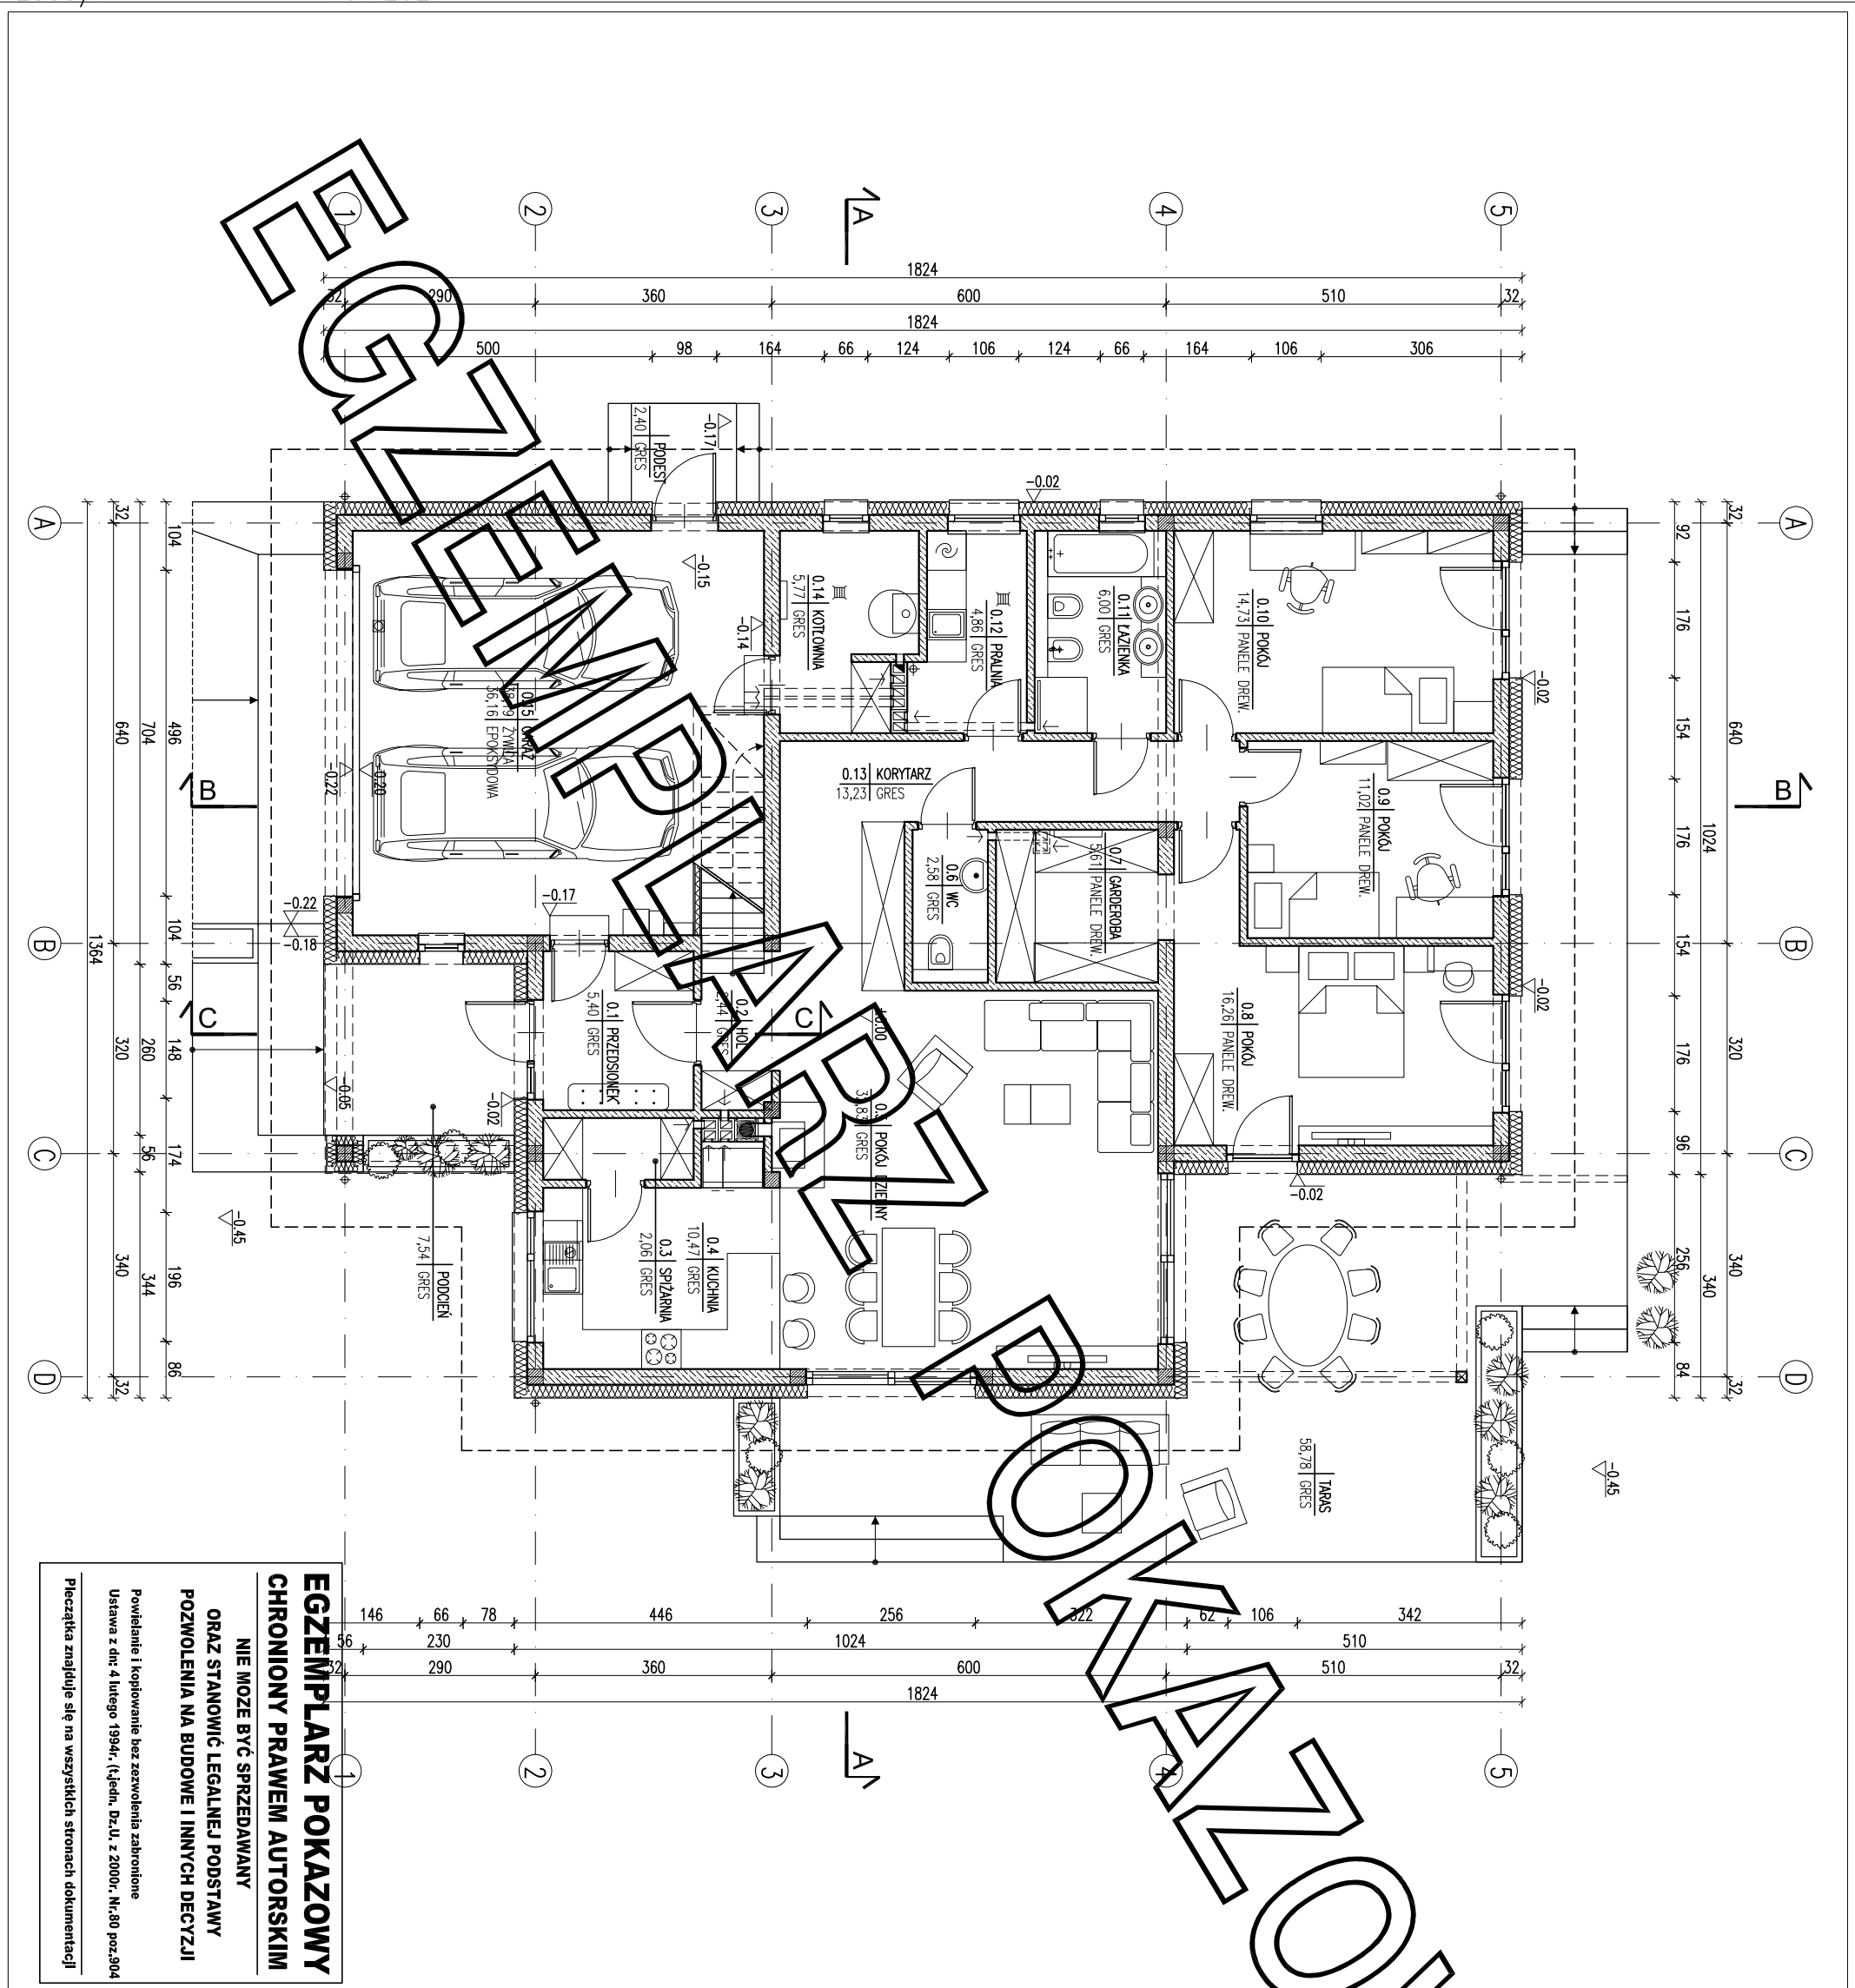

EGZEMPLARZ POKAZOWY
CHRONIONY PRAWEM AUTORSKIM
NIE MOŻE BYĆ SPRZEDAWANY
ORAZ STANOWIĆ LEGALNEJ PODSTAWY
POZWOLENIA NA BUDOWE I INNYCH DECYZJI

Powielanie i kopiowanie bez zezwolenia zabronione
Ustawa z dn. 4 lutego 1994r. (t.jedyn. Dz.U. z 2000r. Nr.80 poz.904
Pieczęćka znajduje się na wszystkich stronach dokumentacji

ZESTAWIENIE POWIERZCHNI			
L.p.	Nazwa pomieszczenia	pow.netto [m2]	pow.użytk. [m2]
PARTER			
0.1	przedsiónek	5,40	5,40
0.2	hol	2,44	2,44
0.3	spiżarnia	2,06	2,06
0.4	kuchnia	10,47	10,47
0.5	pokoje dzienny	32,83	32,83
0.6	me	2,58	2,58
0.7	garderoba	5,61	5,61
0.8	pokój	16,26	16,26
0.9	pokój	11,02	11,02
0.10	pokój	14,73	14,73
0.11	łazienka	6,00	6,00
0.12	pralnia	4,86	4,86
0.13	korytarz	13,23	13,23
RAZEM parter / bez garażu i kotłowni		127,49	127,49
0.14	kotłownia	5,77	5,77
0.15	garaż	38,19	36,16
RAZEM parter		171,45	169,42
PODDASZE			
1.1	schody	3,61	3,61
1.2	pokój	50,74	14,78
1.3	garderoba	7,79	1,30
1.4	łazienka	10,35	5,66
1.5	garderoba	8,50	4,16
1.6	pokój	46,27	12,00
1.7	pokój	40,02	14,76
1.8	schowek	7,40	0,34
1.9	korytarz	11,99	11,79
RAZEM poddasze		186,67	68,40
POW. UŻYTKOWA - bez garażu i kotłowni			195,89
Razem całość		358,12	237,82
Pc - powierzchnia całkowita		433,84 m²	
Pz - powierzchnia zabudowy		221,53 m²	
Kbz - kubatura brutto zamkniętych części budynku		1136,29 m³	
Powierzchnie i kubatury policzone według normy PN-ISO 9836: 2015 -12 i Rozporządzenia Ministra Rozwoju z dnia 11 września 2020 r w sprawie szczegółowego zakresu i formy projektu budowlanego.			
ARANŻACJA PARTERU		1:100	
PROJEKT MURATOR SŁOŃCZNY – WARIANT II			
OBIEKT BUDYNEK WZKALNY JEDNOSTANOWY			
ADRES			
AUTOR BUDOWY		FORMS	
AUTOR PROJEKTU		mgr inż. arch. Ewa Krawiec	
AUTOR ADAPTACJI		upr.nr Bt/PdOK/2004	
WZM		FORMS	
M.M. MURATOR PROJEKT		BROKA	
PROJEKT		Sp. z o.o.	
		ARCH.	
		1:100	