EGZEMPLARZ POKAZOWY

EGZEMPLARZ POKAZOWY

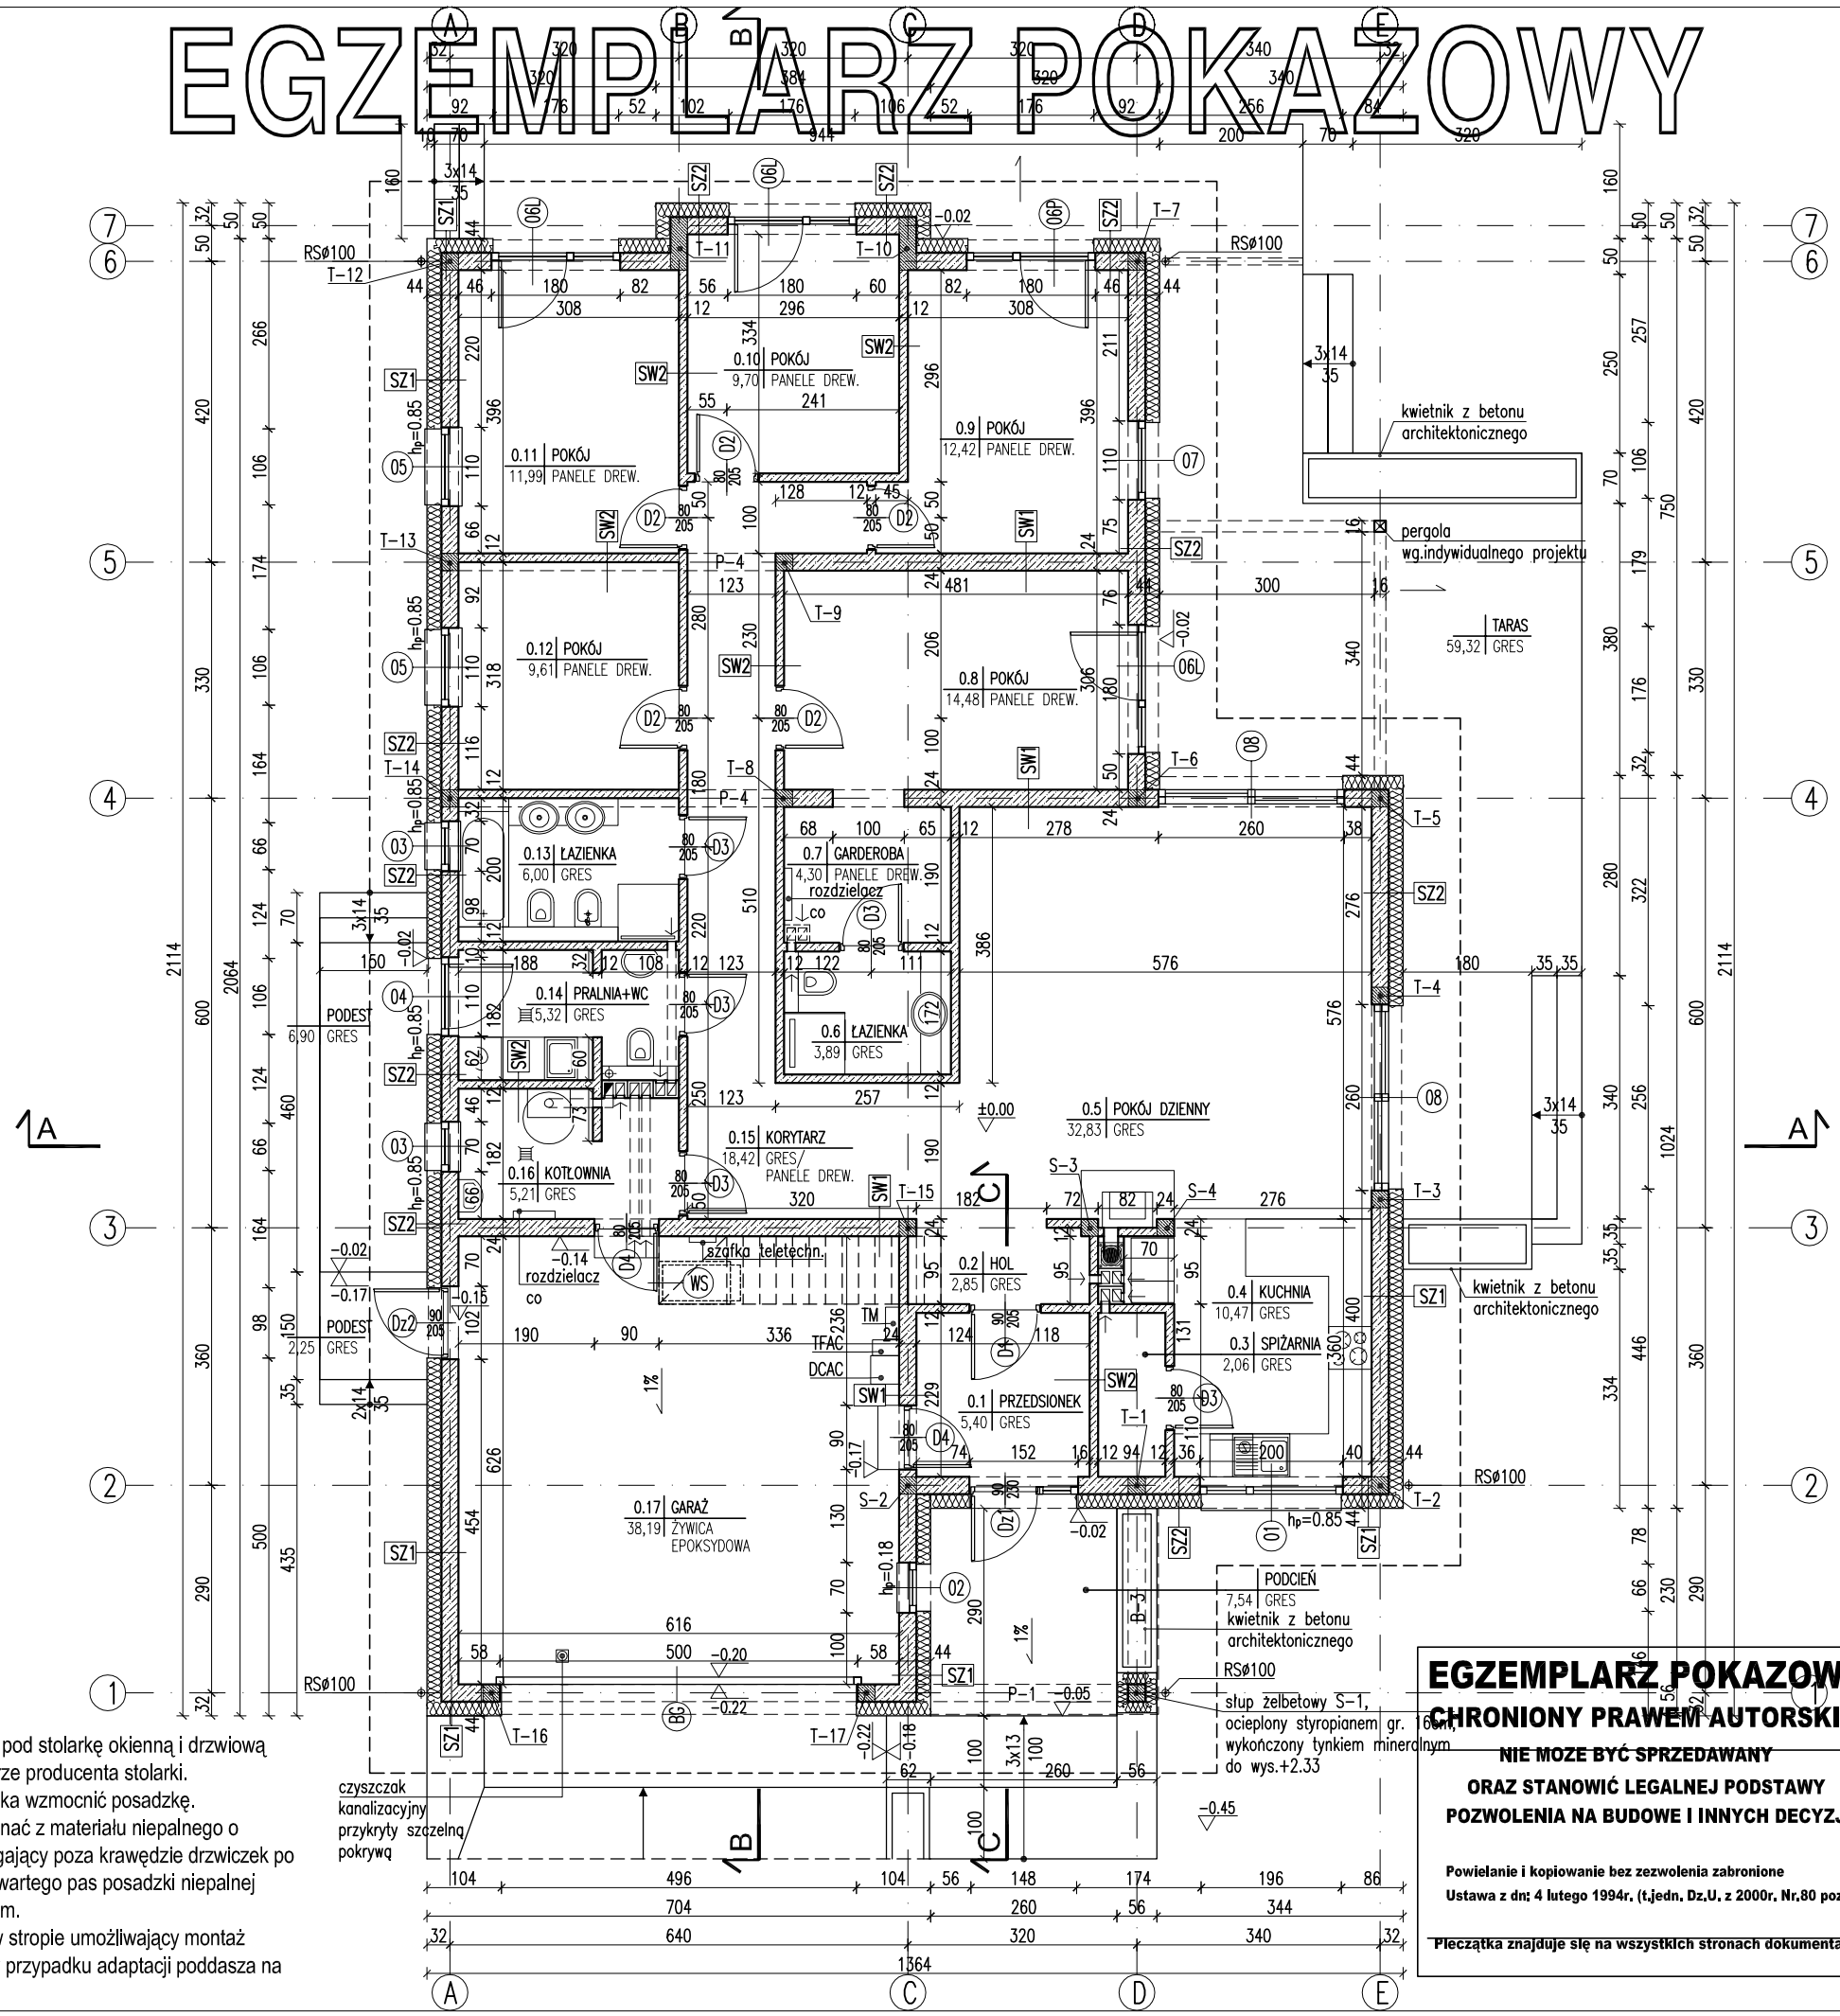

RODZAJE ŚCIAN

SF1	
24.0	bloczki betonowe
	2 x dysperbit
17.0	styropian
	klej na siatce
0.5	tynk mozaikowy

SF2	
24.0	bloczki betonowe

SZ1	
1.5	tynk cementowo-wapienny
24.0	bloczki z betonu komórkowego
20.0	styropian
0.5	tynk mineralny

SZ2	
1.5	tynk cementowo-wapienny
24.0	bloczki z betonu komórkowego
20.0	styropian z boniowaniem
0.5	tynk mineralny

SZ3	
1.5	tynk cementowo-wapienny
24.0	bloczki z betonu komórkowego
18.0	styropian
0.5	tynk mineralny

SW1	
1.5	tynk cementowo-wapienny
24.0	bloczki z betonu komórkowego
1.5	tynk cementowo-wapienny

SW2	
1.5	tynk cementowo-wapienny
12.0	bloczki z betonu komórkowego
1.5	tynk cementowo-wapienny

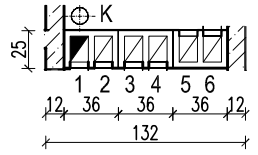

1 - kotłownia parter
2 - kotłownia parter
3 - garaż parter
4 - garaż parter
5 - pralnia parter
6 - łazienka parter
K - pion kanalizacyjny

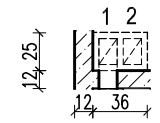

1 - łazienka parter
2 - garderoba parter

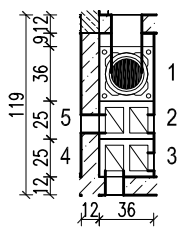

1 - p.dzienny parter
2 - kuchnia parter
3 - kuchnia parter
4 - spiżarnia parter
5 - p.dzienny parter

- kanał spalinowy Ø80 w kanale 12x17cm,
- kanał dymowy Ø200,
- kanał wentylacyjny o pow. 200 cm²

Uwagi:

1. Wymiary otworów w świetle muru pod stolarkę okienną i drzwiową dostosować na budowie po wyborze producenta stolarki.
2. W miejscu projektowanego kominka wzmocnić posadzkę.
3. Posadzkę przed kominkiem wykonać z materiału niepalnego o szerokości co najmniej 30cm, sięgający poza krawędzie drzwiczek po 30 cm. W przypadku paleniska otwartego pas posadzki niepalnej powinien wynosić co najmniej 60cm.
4. W projekcie przewidziano otwór w stropie umożliwiający montaż schodów (w lekkiej konstrukcji) w przypadku adaptacji poddasza na cele mieszkalne.

EGZEMPLARZ POKAZOWY
CHRONIONY PRAWEM AUTORSKIM
NIE MOŻE BYĆ SPRZEDAWANY
ORAZ STANOWIĆ LEGALNEJ PODSTAWY
POZWOLENIA NA BUDOWE I INNYCH DECYZJI

Powielanie i kopiowanie bez zezwolenia zabronione
Ustawa z dn: 4 lutego 1994r. (t.jedn. Dz.U. z 2000r. Nr.80 poz.904

Pieczątka znajduje się na wszystkich stronach dokumentacji

RZUT PARTERU		SKALA	1:100
PROJEKT MURATOR SERDECZNY			
OBIEKT	BUDYNEK JEDNORODZINNY WOLNOSTOJĄCY		
ADRES BUDOWY			
AUTOR PROJEKTU	mgr inż. arch. Ewa Dziedzic-Kowalska upr.nr BŁ/PdOKK/34/[illegible]4	PODPIS	
AUTOR ADAPTACJI		PODPIS	
WM MURATOR PROJEKT	W.M. MURATOR PROJEKT Sp. z o.o.	BRANŻA	ARCH.
		NR	A-1