


EGZEMPLARZ POKAZOWY

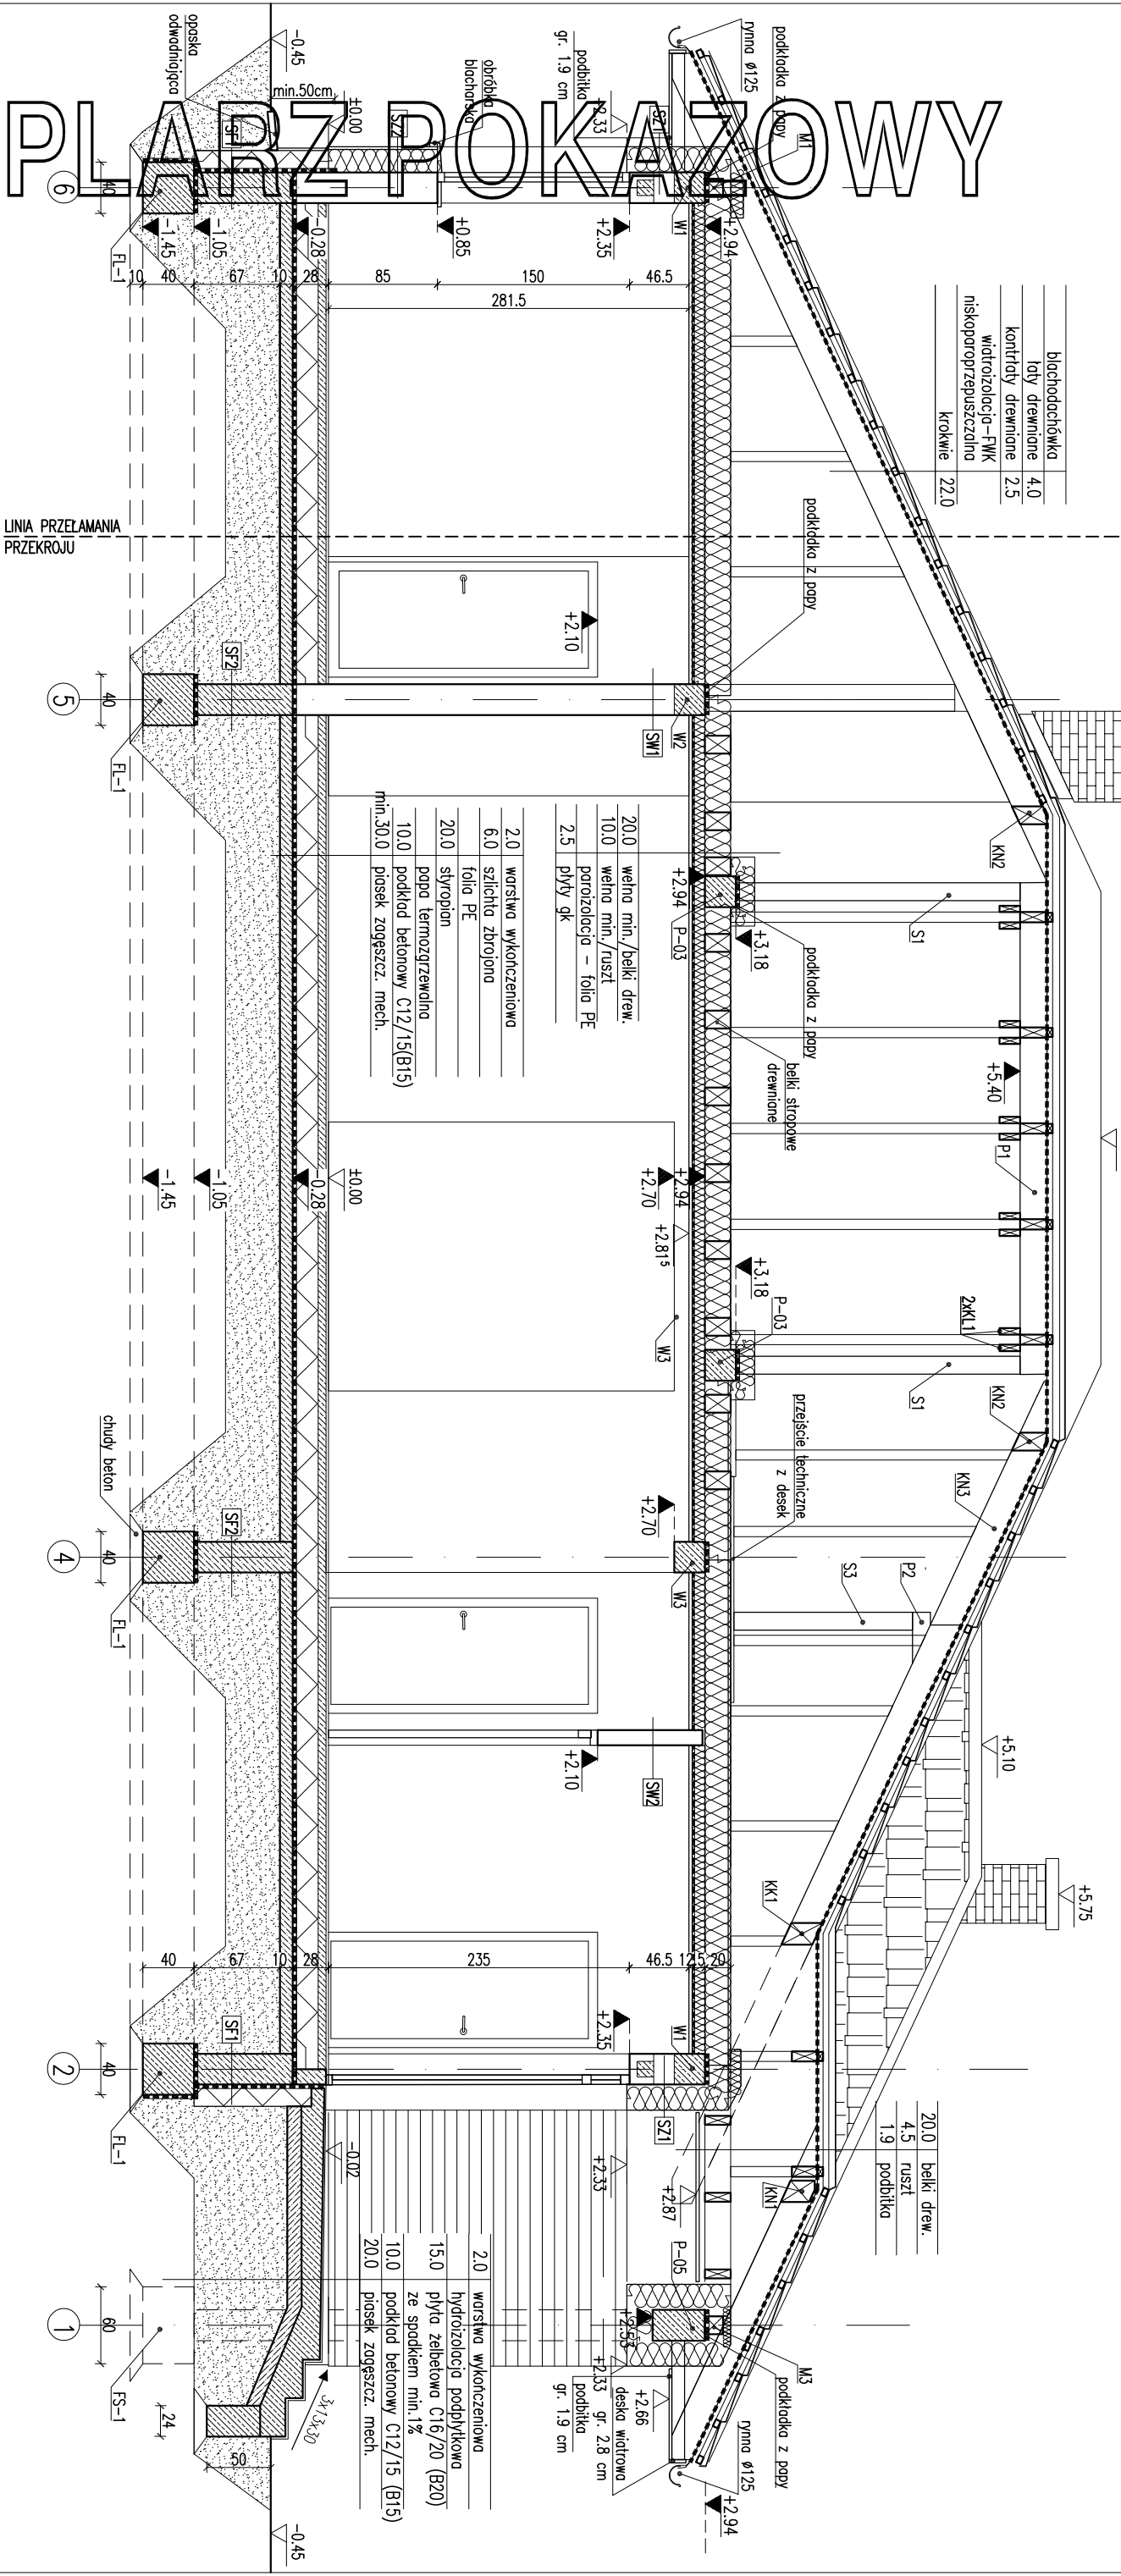

ROBLANE ŚCIAN

SF1	24.0	blocki żelazobetonowe
SF2	18.0	stropień
SF3	0.6	zadpokoje
SF4	24.0	blocki żelazobetonowe

SZ1	1.5	tylnk cementowo-wapienny
SZ2	24.0	blocki z betonu komórkowego
SZ3	20.0	stropion
SZ4	0.5	tylnk mineralny na siatce

SW1	1.5	tylnk cementowo-wapienny
SW2	24.0	blocki z betonu komórkowego
SW3	20.0	stropion z boniowaniem
SW4	0.5	tylnk mineralny na siatce

SW1	1.5	tylnk cementowo-wapienny
SW2	24.0	blocki z betonu komórkowego
SW3	1.5	tylnk cementowo-wapienny
SW4	12.0	blocki z betonu komórkowego
SW5	8.0	welna mineralna
SW6	0.5	tylnk mineralny na siatce

EGZEMPLARZ POKAZOWY
CHRONIONY PRAWEM AUTORSKIM

NIE MOŻE BYĆ SPRZEDAWANY
ORAZ STANOWIĆ LEGALNEJ PODSTAWY
POZWOLENIA NA BUDOWE I INNYCH DECYZJI

Uwagi:
1. Wymiary okorników i innych elementów, które nie są określone, powinny być dostosowane do budowy po wyborze producenta stolarki.
Piecarka znajduje się na wszystkich stronach dokumentacji

PRZECRÓJ C-C

DOM Murator M100	Stonieczna polana – projekt II	BRANŻA ARCH
OBIEKT BUDYNEK	WYKONAWCA	

ADRES BUDOWY		
AUTOR PROJEKTU	mgr inż. arch. Ewa	PODS
AUTOR ADAPTACJI	upr. nr Bk/Pd04/4/2004	PODS

WZM	M.M. MURATOR PROJEKT	NR RYS A7
PROJEKT	Sp. z o.o.	