
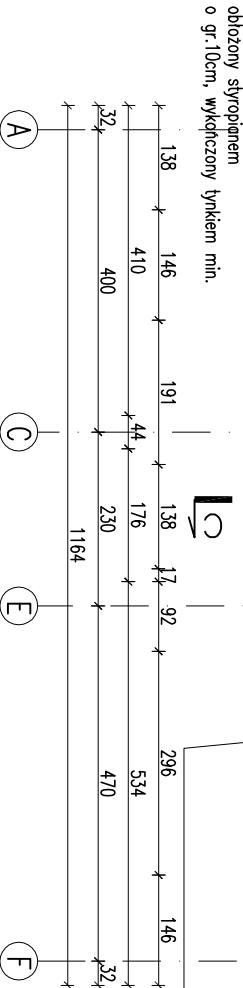


EGZEMPLARZ POKAZOWY

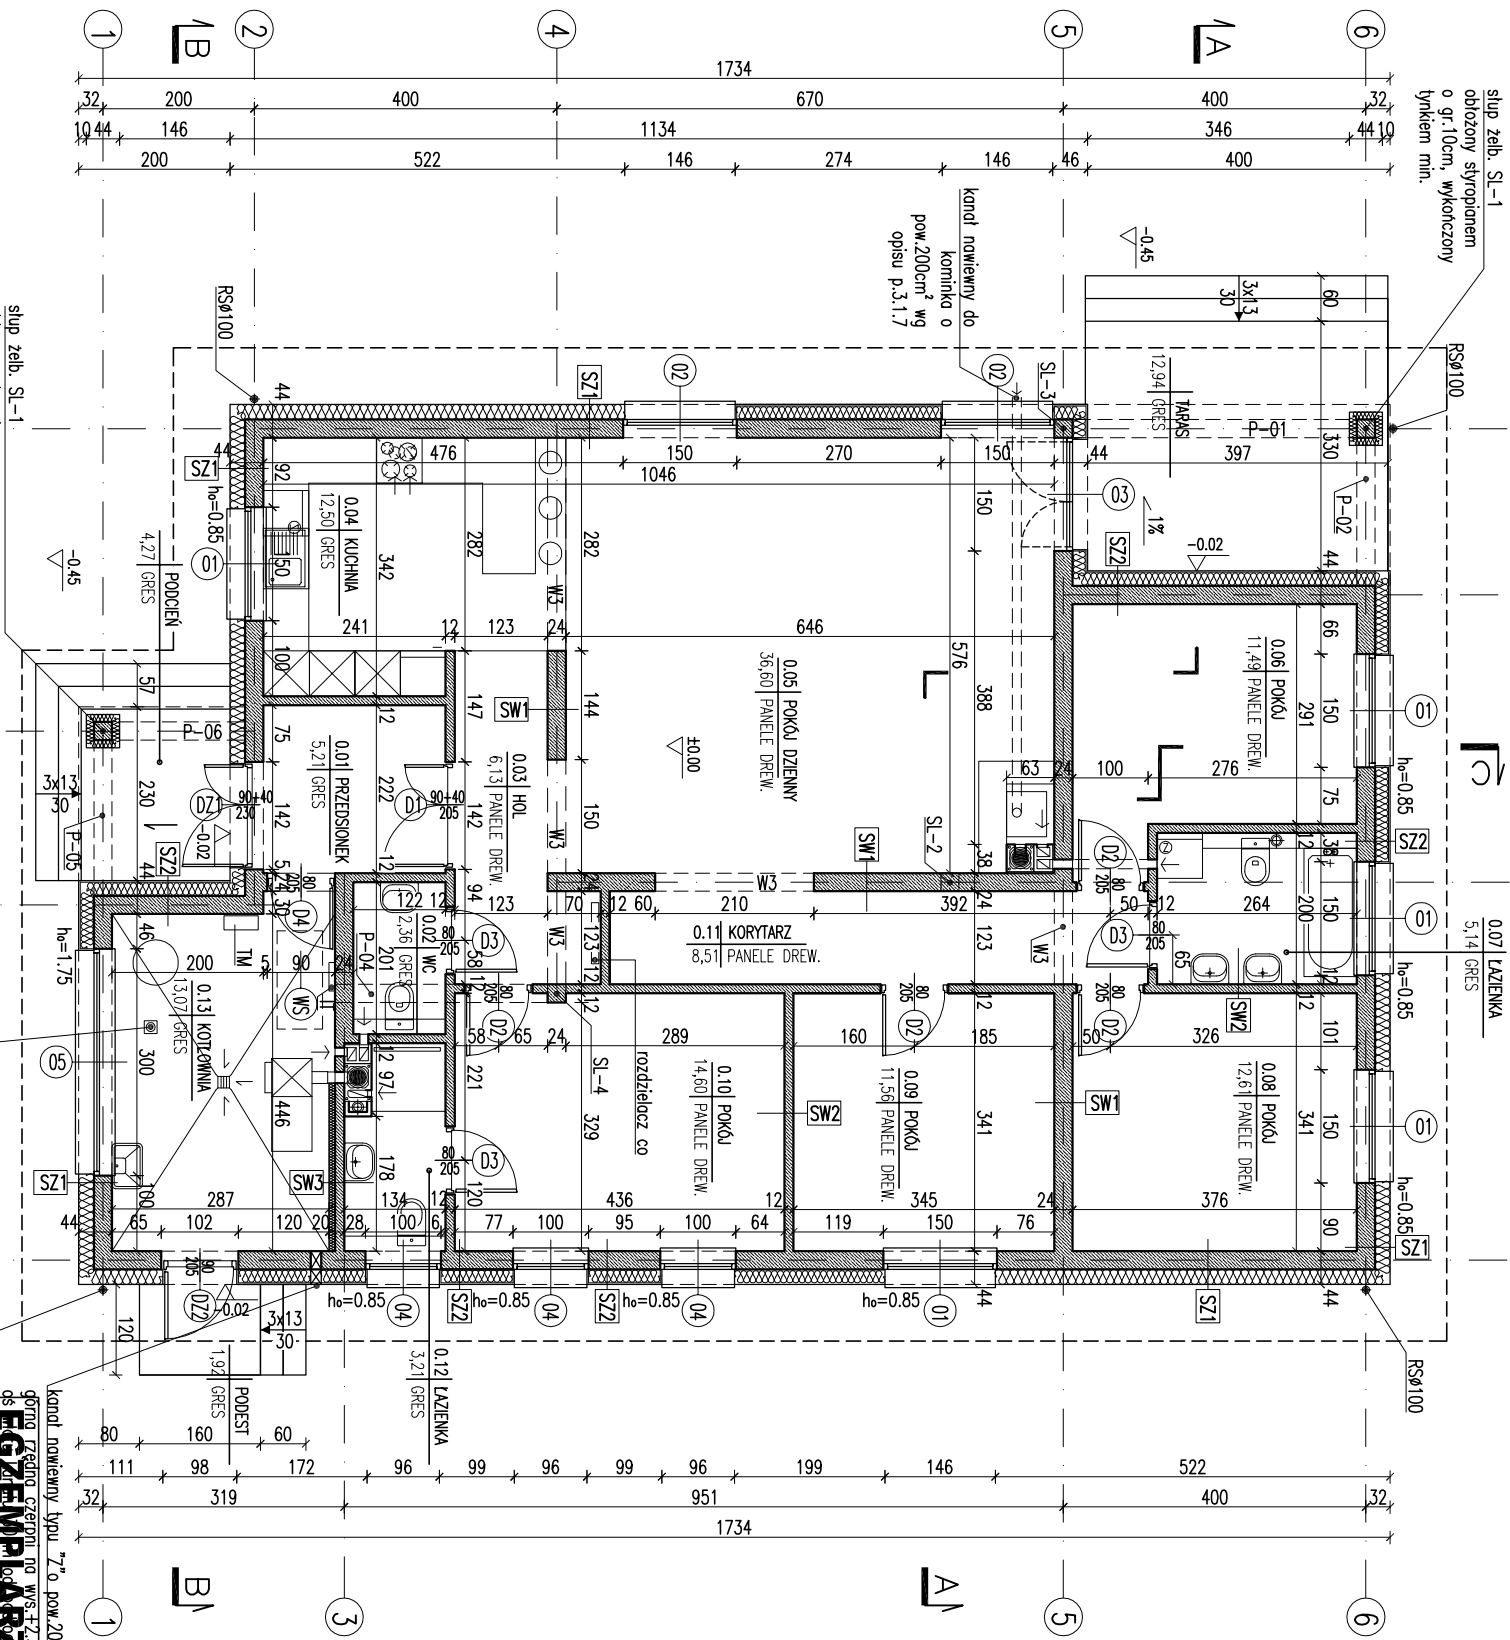


EGZEMPLARZ POKAZOWY
CHRONIONY PRAWEM AUTORSKIM
NIE MOŻE BYĆ SPRZEDAWANY
ORAZ STANOWIĆ LEGALNEJ PODSTAWY
POZWOLENIA NA BUDOWE I INNYCH DECYZJI

Powielanie i kopiowanie bez zezwolenia zabronione
Ustawa z dnia 4 lutego 1994r. (t.j. jedn. Dz.U. z 2000r., Nr.80 poz.904
Pieczałka znajduje się na wszystkich stronach dokumentacji

RODZAJE ŚCIAN

SF1	błocki betonowe	SW1	1.5 lityk cementowo-wapenny
24.0	2 x dysperbit	24.0	błocki z betonu komórkowego
18.0	styropian	1.5	lityk cementowo-wapenny
0.5	zaprawa klejowa na siłce	SW2	1.5 lityk cementowo-wapenny
SF2	błocki betonowe	12.0	błocki z betonu komórkowego
24.0		1.5	lityk cementowo-wapenny
SZ1	1.5 lityk cementowo-wapenny	SW3	1.5 lityk cementowo-wapenny
24.0	błocki z betonu komórkowego	12.0	błocki z betonu komórkowego
20.0	styropian	8.0	wetna mineralna
0.5	lityk mineralny na siłce	0.5	lityk mineralny na siłce
SZ2	1.5 lityk cementowo-wapenny		
24.0	błocki z betonu komórkowego		
20.0	styropian z boniowaniem		
0.5	lityk mineralny na siłce		

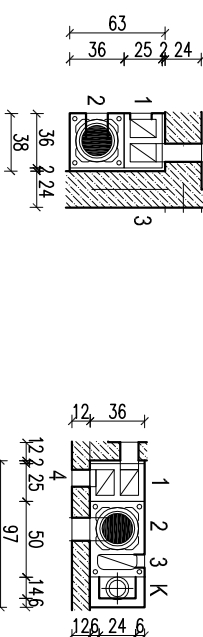

- 1 - p.dzienny parter
- 2 - p.dzienny parter
- 3 - łazienka parter
- 1 - kuchnia parter
- 2 - kuchnia parter

- kanał dymowy Ø200
- kanał wentylacyjny o pow. 200 cm²

- Uwagi:
- Wymiary otworów w świetle muru pod stolarkę okienną i drzwiową dostosować na budowie po wyborze producenta stolarki.
 - W miejscu projektowanego kominka wzmocnić posadzkę.
 - Posadzkę przed kominkiem wykonać z materiału niepalnego (o szerokości co najmniej 30 cm, sięgającego poza krawędzie drzwiczek po 30 cm; w przypadku paleniska otwartego pas posadzki niepalnej powinien wynosić co najmniej 60cm).

RYZYT PARTERU

DOM MURATOR M106b –Stoneczna	BRANŻA	SKALA
M106b –Stoneczna	ARCH	1:100
OBIEKT	BRANŻA	ARCH
BUDOWY	BRANŻA	ARCH
AUTOR	BRANŻA	ARCH
PROJEKTU	BRANŻA	ARCH
AUTOR	BRANŻA	ARCH
ADAPTACJI	BRANŻA	ARCH
W.M. MURATOR PROJEKT	BRANŻA	ARCH
Sp. z o.o.	BRANŻA	ARCH
M106b – 2017	BRANŻA	ARCH