


EGZEMPLARZ POKAZOWY

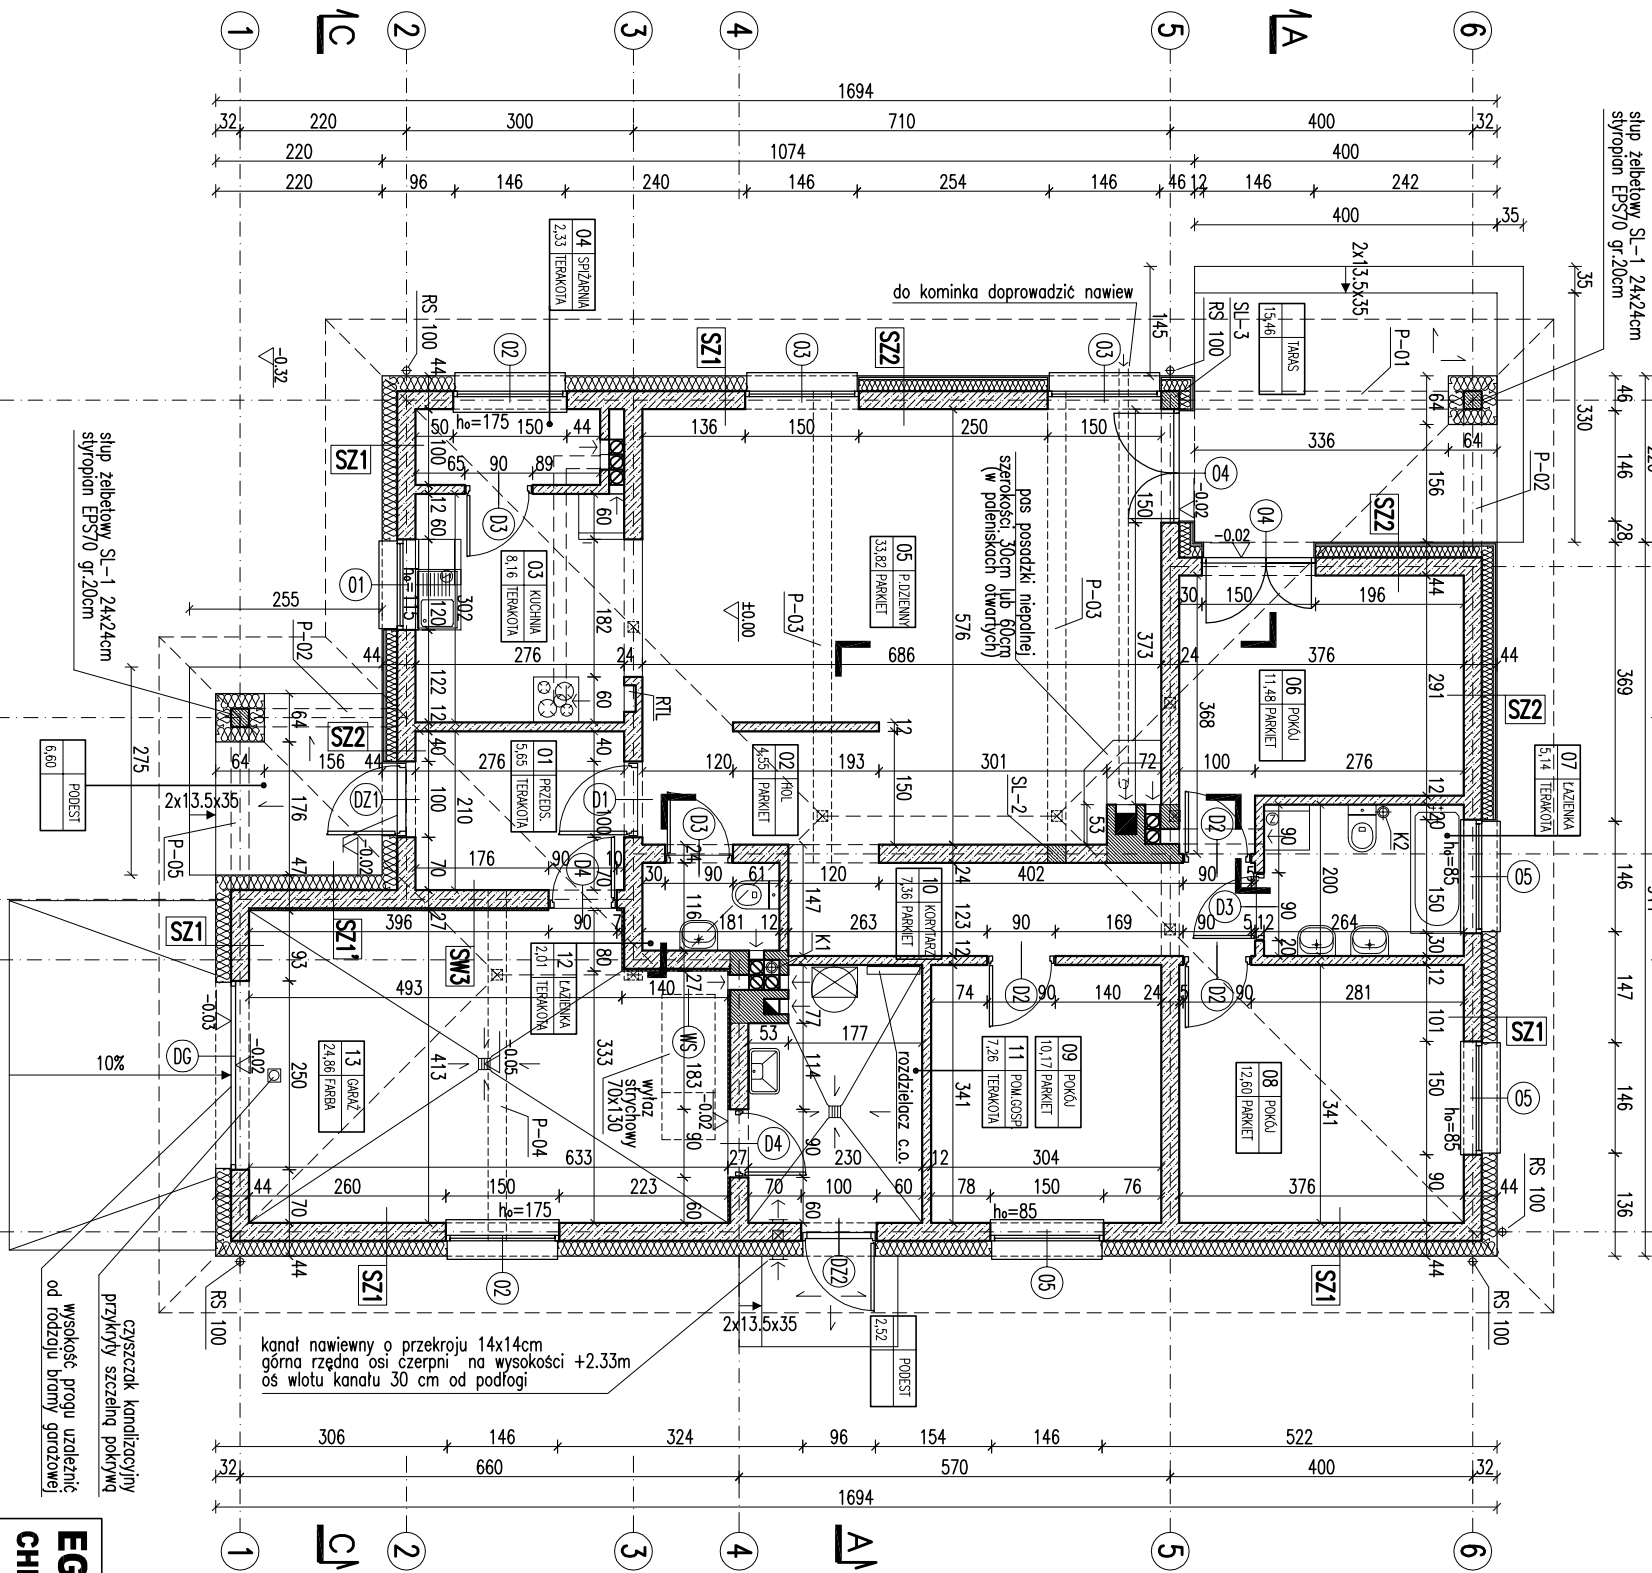


EGZEMPLARZ POKAZOWY

EGZEMPLARZ POKAZOWY
CHRONIONY PRAWEM AUTORSKIM
NIE MOŻE BYĆ SPRZEDAWANY
ORAZ STANOWIĆ LEGALNEJ PODSTAWY
POZWOLENIA NA BUDOWE I INNYCH DECYZJI

Uwaga:
Pierwsze warstwy ścian zewnętrznych (do poziomu min. 50cm nad terenem),
wykonać z cegły pełnej, klasa 15, na zaprawie cementowo-wapiennej, M-80, poz. 504
Wymiar otworów w świetle muru pod stolarkę okenną i drzwiową
dostosować na budowie do projektu konstrukcyjnego i technicznego dokumentacji
W miejscu projektowanego kominika wzmocnić posadzkę.

RODZAJE ŚCIAN	
SF1	24.0 bloczki betonowe 2 x dysperbit 12.0 styropian EPS-P100 2.0 płyty gresowe od podgruntu
SF2	24.0 bloczki betonowe
SZ1	1.5 tynk cementowo-wapienny 24.0 bloczki z betonu komórkowego 20.0 styropian EPS70 pościepanie do 17cm grubości 0.5 tynk mineralny
SZ1	0.5 tynk mineralny 5.0 wełna mineralna 24.0 bloczki z betonu komórkowego 20.0 styropian EPS70 pościepanie do 17cm grubości 0.5 tynk mineralny
SW1	1.5 tynk cementowo-wapienny 24.0 bloczki z betonu komórkowego 1.5 tynk cementowo-wapienny
SW2	1.5 tynk cementowo-wapienny 12.0 bloczki z betonu komórkowego 1.5 tynk cementowo-wapienny
SW3	1.5 tynk cementowo-wapienny 24.0 bloczki z betonu komórkowego 5.0 wełna mineralna 0.5 tynk mineralny

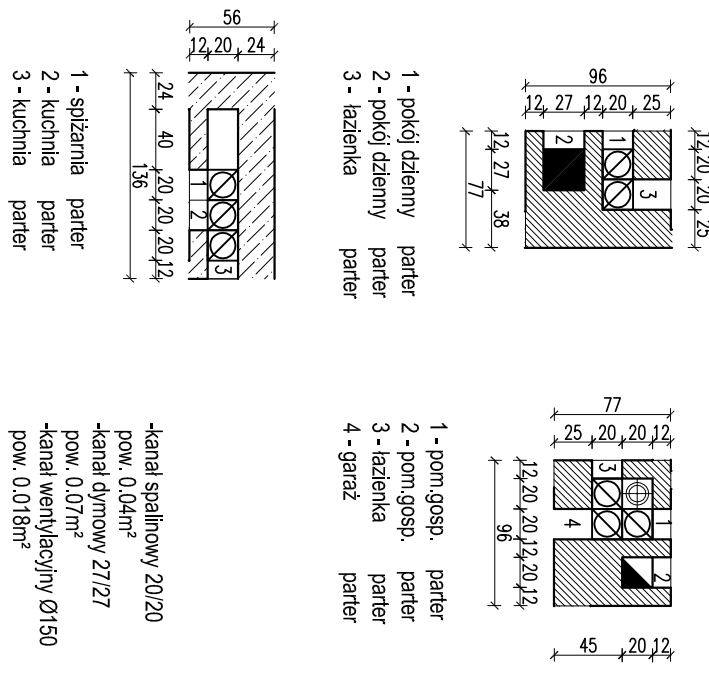

RZUT PARTERU	
DOM Murator M.06	Stonieczna polana
OBIEKT	BUDYNEK WYDZIAŁOWY W OŚRODKU STOLACZY
ADRES	
BUDOWY	
AUTOR PROJEKTU	mgr inż. arch. Ewa...
AUTOR ADAPTACJI	mgr inż. arch. Ewa...
WYMAGANIA	M.M. MURATOR PROJEKT
PROJEKT	Sp. z o.o.
BRANŻA	ARCH
SKALA	1:100
DATA	2010