

EGZEMPLARZ POKAZOWY

dachówka ceramiczna
4.0 łąty drewniane 4x6cm
2.5 kontrłaty drewniane 2,5x5cm
widroz izolacja wysokoproporzeczalna
20.0 krokwie 6x20


LEKKA KONSTRUKCJA
PRZEKRYWALNA OTWOR

30.0 wełna mineralna	30.0 wełna mineralna
2.2 płyta OSB	poroz izolacja
16.0 belki drewniane 6x16/	wełna mineralna
2.5 ruszt systemowy	1.5 lwnk cem.-wapienny
2.5 płyta q-k gr.1.25cm	

PRZĘKROJ C-C

dachówka ceramiczna
4.0 łąty drewniane 4x6cm
2.5 kontrłaty drewniane 2,5x5cm
widroz izolacja wysokoproporzeczalna
20.0 krokwie 6x20

PRZĘKROJ A-A

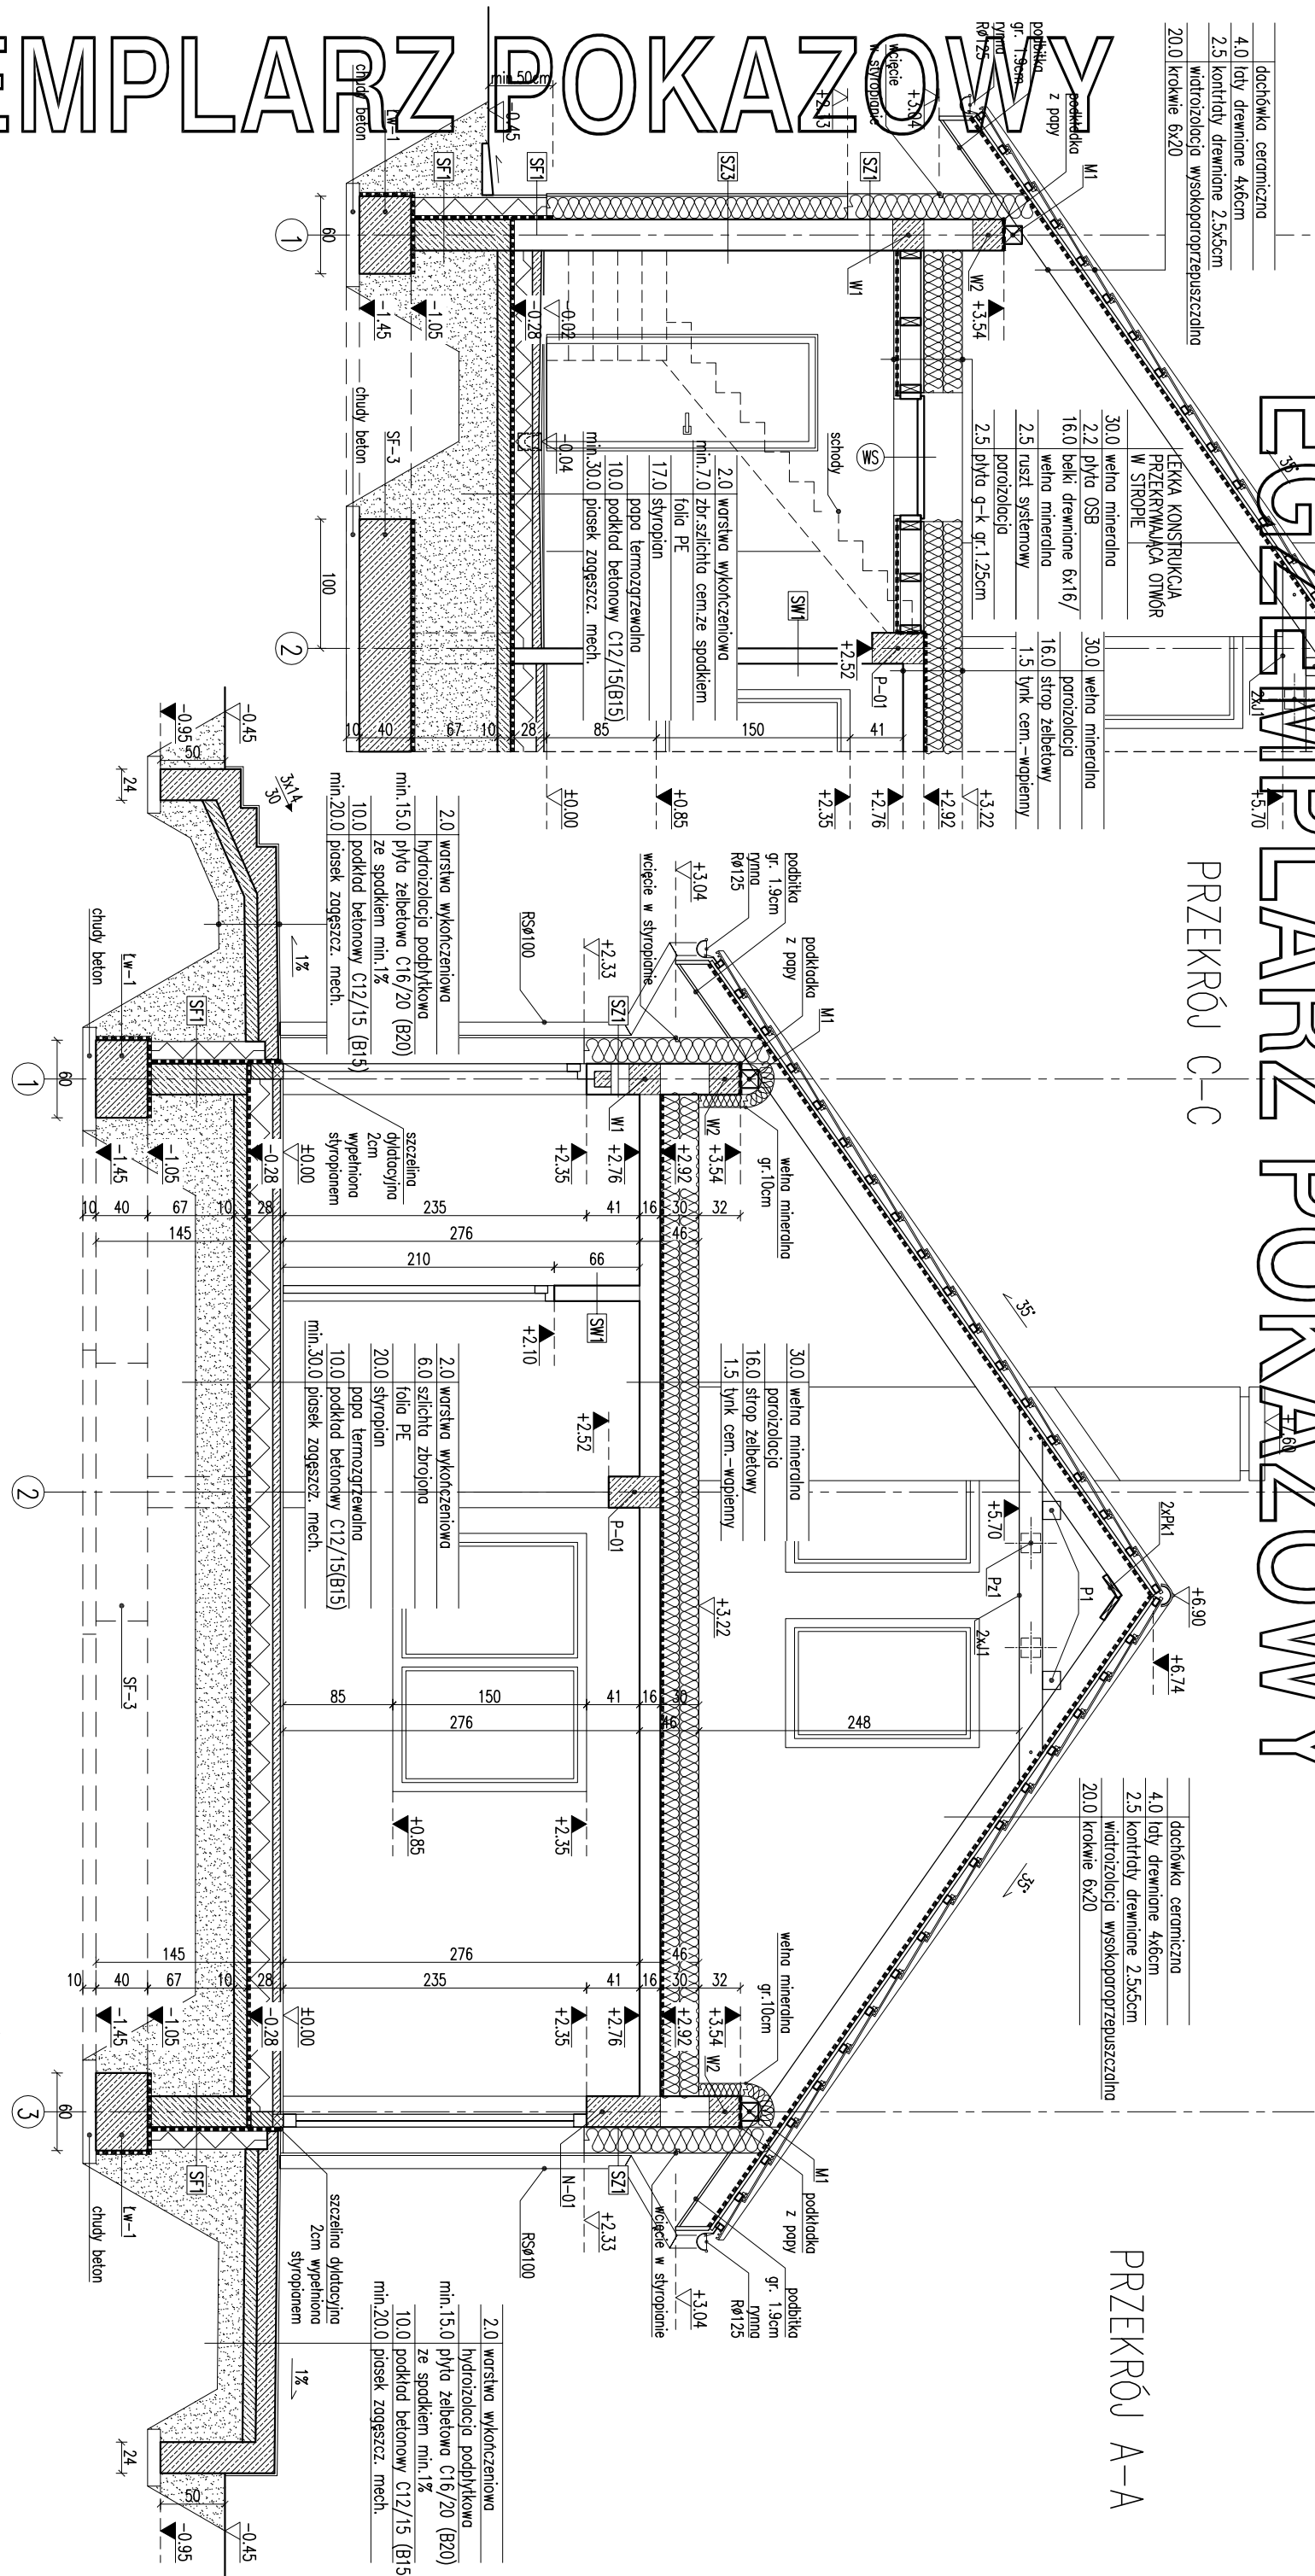

EGZEMPLARZ POKAZOWY

RODZAJE ŚCIAN
SF1
24.0 bloczki betonowe
2 x dysperbłt
17.0 styropian
0.5 zaprawa klejowa na siłdce
1.5 płytki klinkierowe od poziomu terenu, do poziomu ±0.00

SZ1
1.5 lwnk cementowo-wapienny
24.0 bloczki z betonu komórkowego
20.0 styropian
0.5 lwnk mineralny

SZ3
1.5 lwnk cementowo-wapienny
24.0 bloczki z betonu komórkowego
18.0 styropian
0.5 zaprawa klejowa na siłdce
1.5 płytki klinkierowe

Uwagi:

- Wymiary otworów w świetle muru pod siłdce i okna, drzwi, itp. podane są w projekcie.
- Kominy w strzale nieogrzewane, bez izolacji termicznej np. warstwą wełny mineralnej gr. 5 cm.

EGZEMPLARZ POKAZOWY
CHRONIONY PRAWEM AUTORSKIM

NIE MOZE BYĆ SPRZEDAWANY
ORAZ STANOWIĆ LEGALNEJ PODSTAWY
POZWOLENIA NA BUDOWE I INNYCH DECYZJI

PRZĘKROJ A-A, C-C

1:50

PROJEKT MURATOR - 2020	
OBIEKT	JEDNORODZINNY DOM WOLNO STAJĄCY
ADRES	
BUDOWY	
AUTOR	mgr inż. arch. Katarzyna Słomka
PROJEKTU	upr.nr MA/082/19
AUTOR	
ADAPTACJI	
WZM	M.M. MURATOR PROJEKT
PROJEKT	Sp. z o.o.
ARCH.	AS