


EGZEMPLARZ POKAZOWY

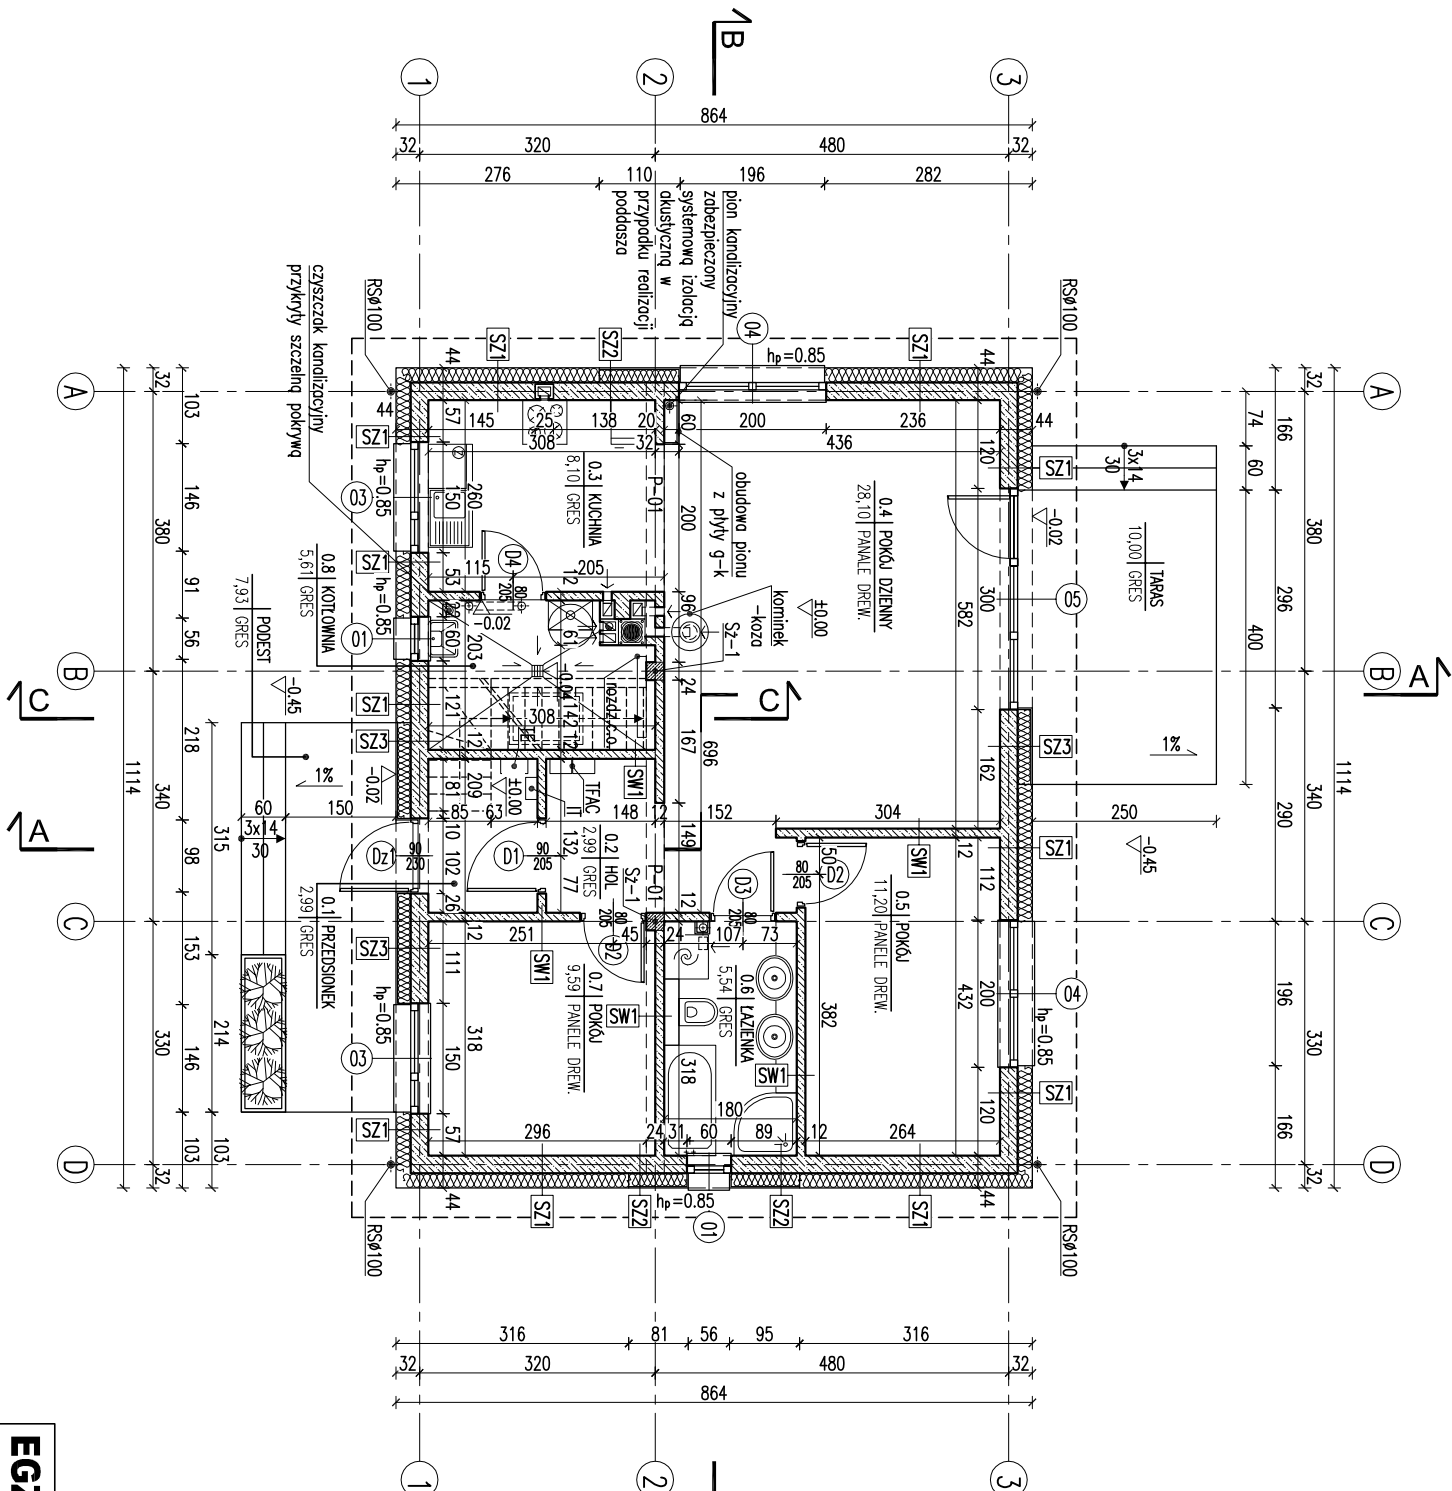

RODZAJE ŚCIAN



SF1	
24.0	blocczki betonowe
2	x dysperbit
17.0	styropian
0.5	zaprawa klejowa na siłce
1.5	plytki klinkierowe od poziomu terenu, do poziomu +0.00

SZ2	
1.5	tylnk cementowo-wapienny
24.0	blocczki z betonu komórkowego
18.0	styropian
0.5	zaprawa klejowa na siłce
2.0	panele imitujące drewno

SF2	
24.0	blocczki betonowe
SZ1	
1.5	tylnk cementowo-wapienny
24.0	blocczki z betonu komórkowego
20.0	styropian
0.5	tylnk mineralny

SZ3	
1.5	tylnk cementowo-wapienny
24.0	blocczki z betonu komórkowego
18.0	styropian
0.5	zaprawa klejowa na siłce
1.5	plytki klinkierowe
SW1	
1.5	tylnk cementowo-wapienny
12.0	blocczki z betonu komórkowego
1.5	tylnk cementowo-wapienny

1 - kuchnia - parter

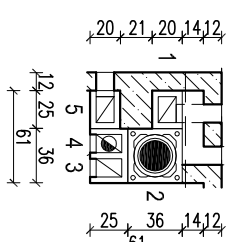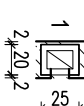

1 - pokój dzienny - parter
2 - pokój dzienny - parter
3 - kotłownia - parter
4 - kotłownia - parter
5 - kuchnia - parter

- kanał powietrzno - spalinyowy Ø80/125,
- kanał dymowy Ø200,
- kanał wentylacyjny o pow. 200 cm²

Uwagi:

- Wymiary otworów w świetle muru pod stolarkę okienną i drzwiową dostosować na budowie po wyborze producenta stolarki.
- Posadzkę przed kominkiem (kozą) wykonać z materiału niepalnego o szerokości co najmniej 30cm, sięgający poza krawędzie drzwiček po 30 cm.

RZUT PARTERU

1:100

PROJEKT MURATOR - 820	
OBIEKT	JEDNORODZINNY DOM WOLNOSTOJĄCY
ADRES	
BUDOWY	
AUTOR	mgr inż. arch. Katarzyna Słomka
PROJEKTU	upr.nr MA/082/19
AUTOR	
ADAPTACJI	
WZAM	M.M. MURATOR PROJEKT
PROJEKT	Sp. z o.o.
ARCH.	A1

EGZEMPLARZ POKAZOWY

EGZEMPLARZ POKAZOWY CHRONIONY PRAWEM AUTORSKIM

NIE MOŻE BYĆ SPRZEDAWANY
ORAZ STANOWIĆ LEGALNEJ PODSTAWY
POZWOLENIA NA BUDOWE I INNYCH DECYZJI

Powielanie i kopiowanie bez zezwolenia zabronione
Ustawa z dn. 4 lutego 1994r. (t.jedn. Dz.U. z 2000r. Nr.80 poz.904
Pieczęćka znajduje się na wszystkich stronach dokumentacji