


EGZEMPLARZ POKAZOWY

PRZEKRÓJ A-A

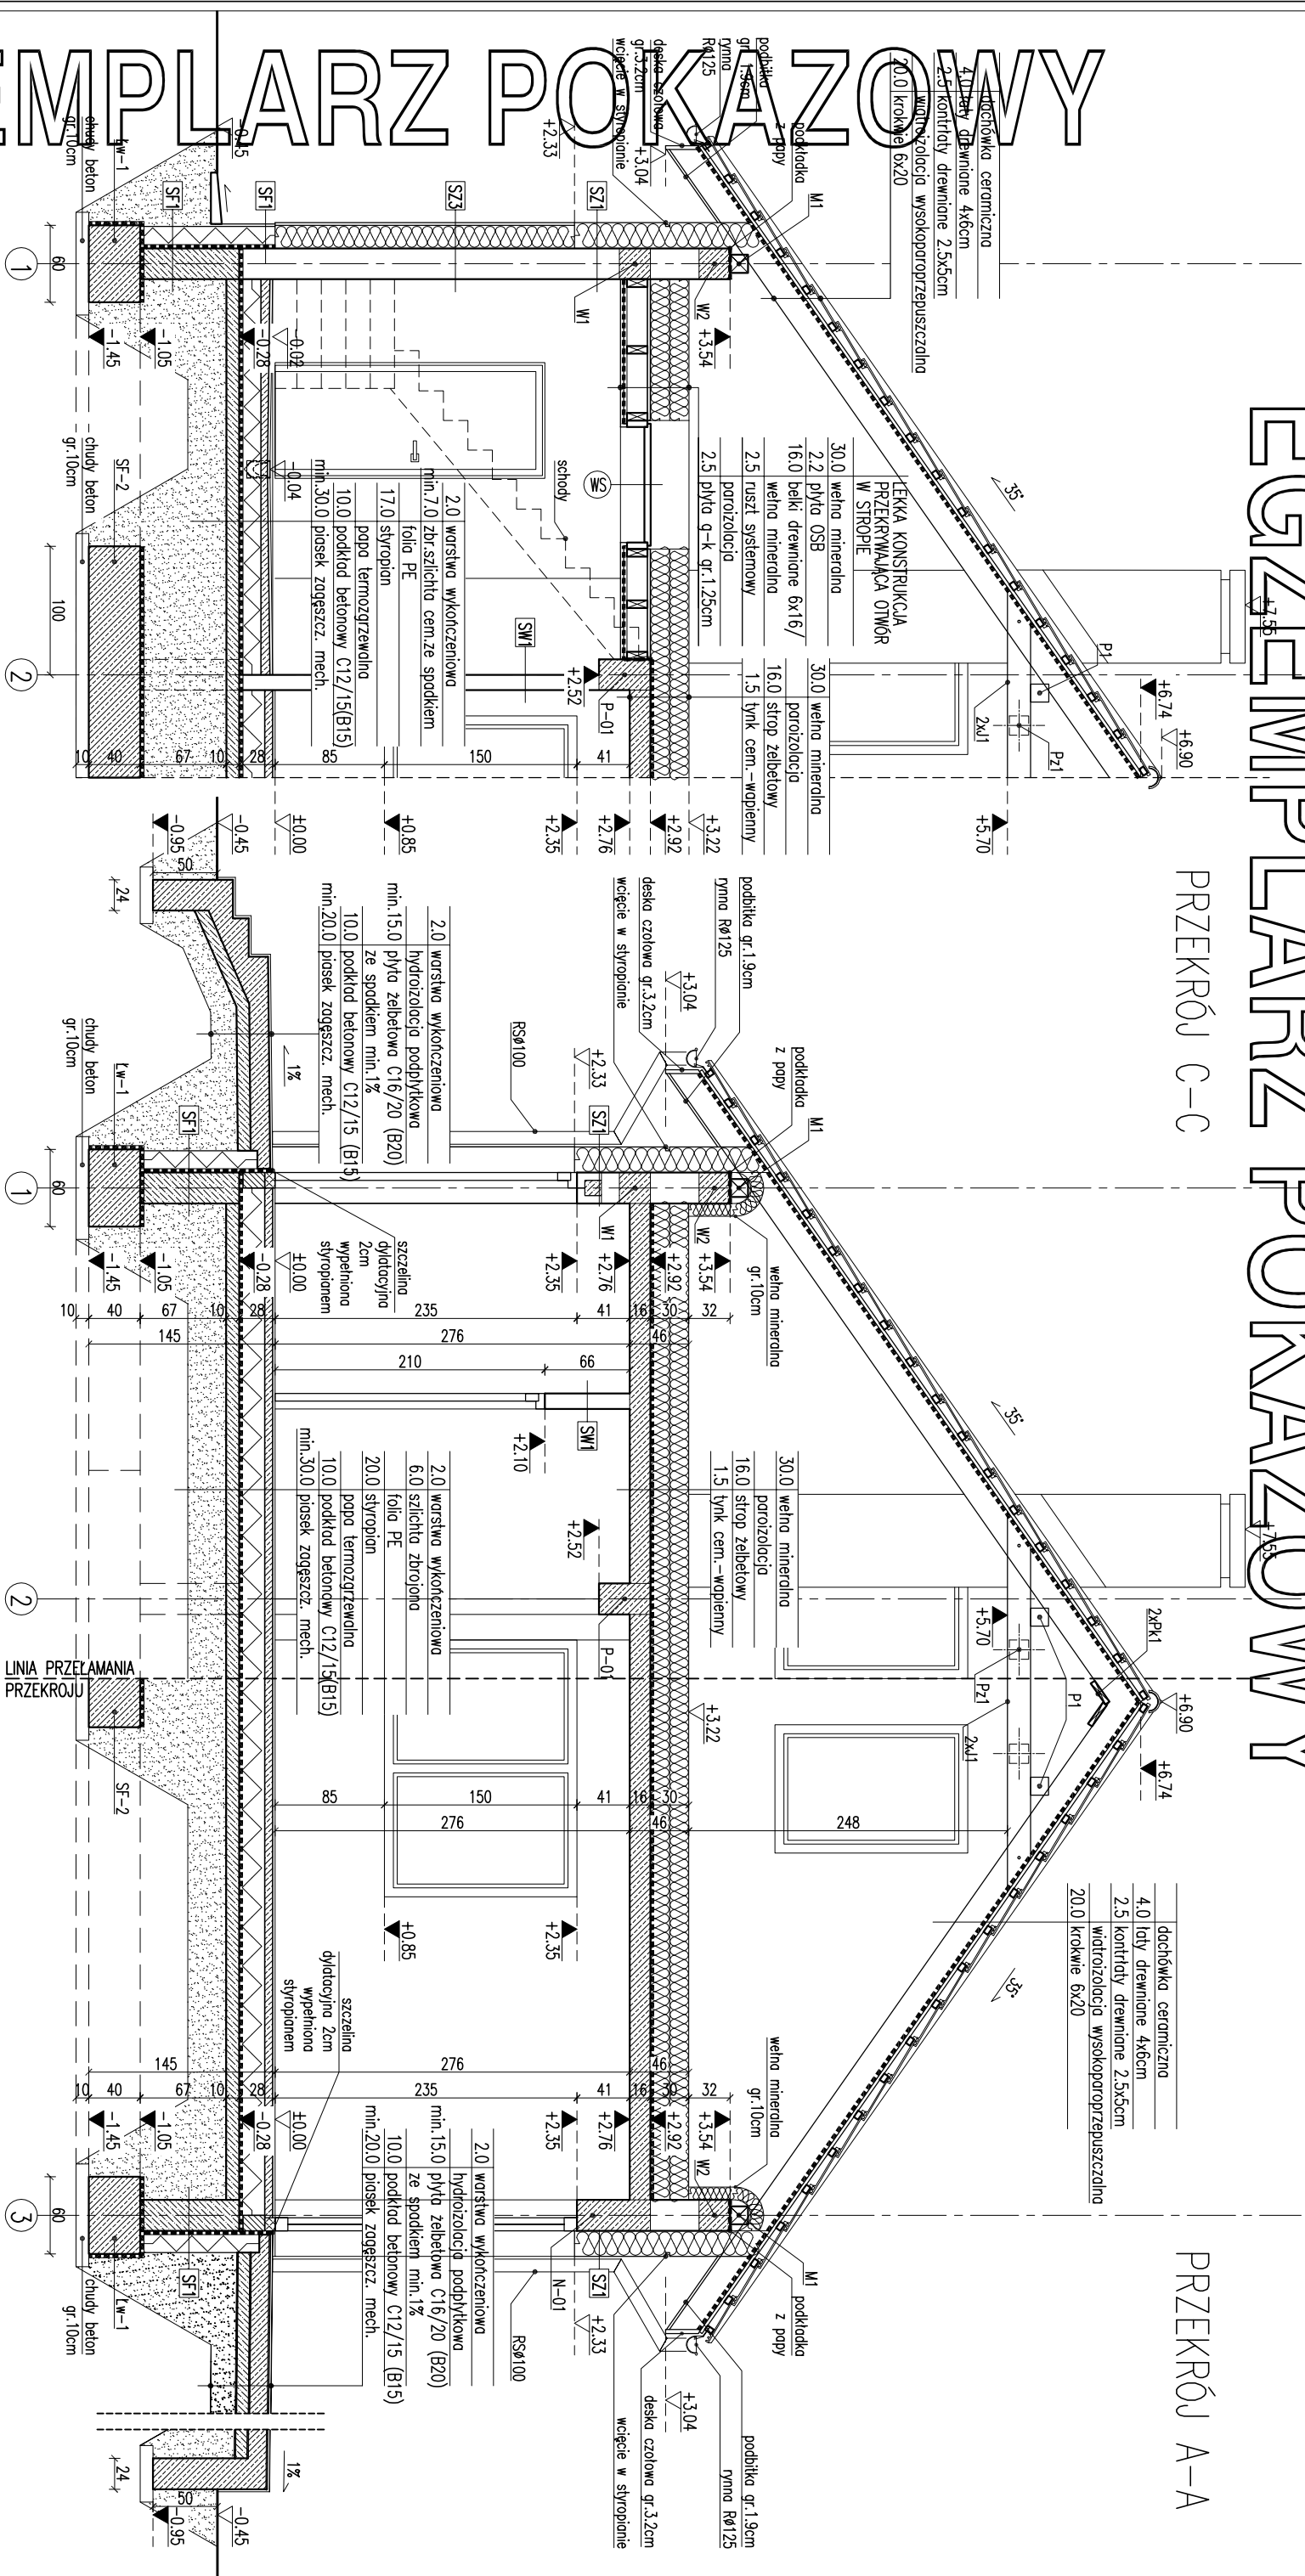

SZ3	
1.5	lynk cementowo-wapienny
24.0	blocki z betonu komórkowego
18.0	styropian
0.5	zaprawa klejowa na siatce
1.5	płytki klinkerowe
SW1	
1.5	lynk cementowo-wapienny
12.0	blocki z betonu komórkowego
1.5	lynk cementowo-wapienny

NIE MOŻE BYĆ SPRZEDAWANY

Uwagi:

- [illegible]

PRZEMÓW A-A, C-C		1:50
PROJEKT MURATOR – 52b		
OBIEKT	JEDNORODZINNY DOM WOLNOSTANDOWY	
ADRES		
BUDOWY		
AUTOR PROJEKTU	mgr inż. arch. Katarzyna Szpakowska ul. nr 10A/082/12	POSPOS
AUTOR ADAPTACJI		POSPOS
WYMAGANIA	M.M. MURATOR PROJEKT	POSPOS
PROJEKT	Sp. z o.o.	POSPOS
ARCH.		A5