

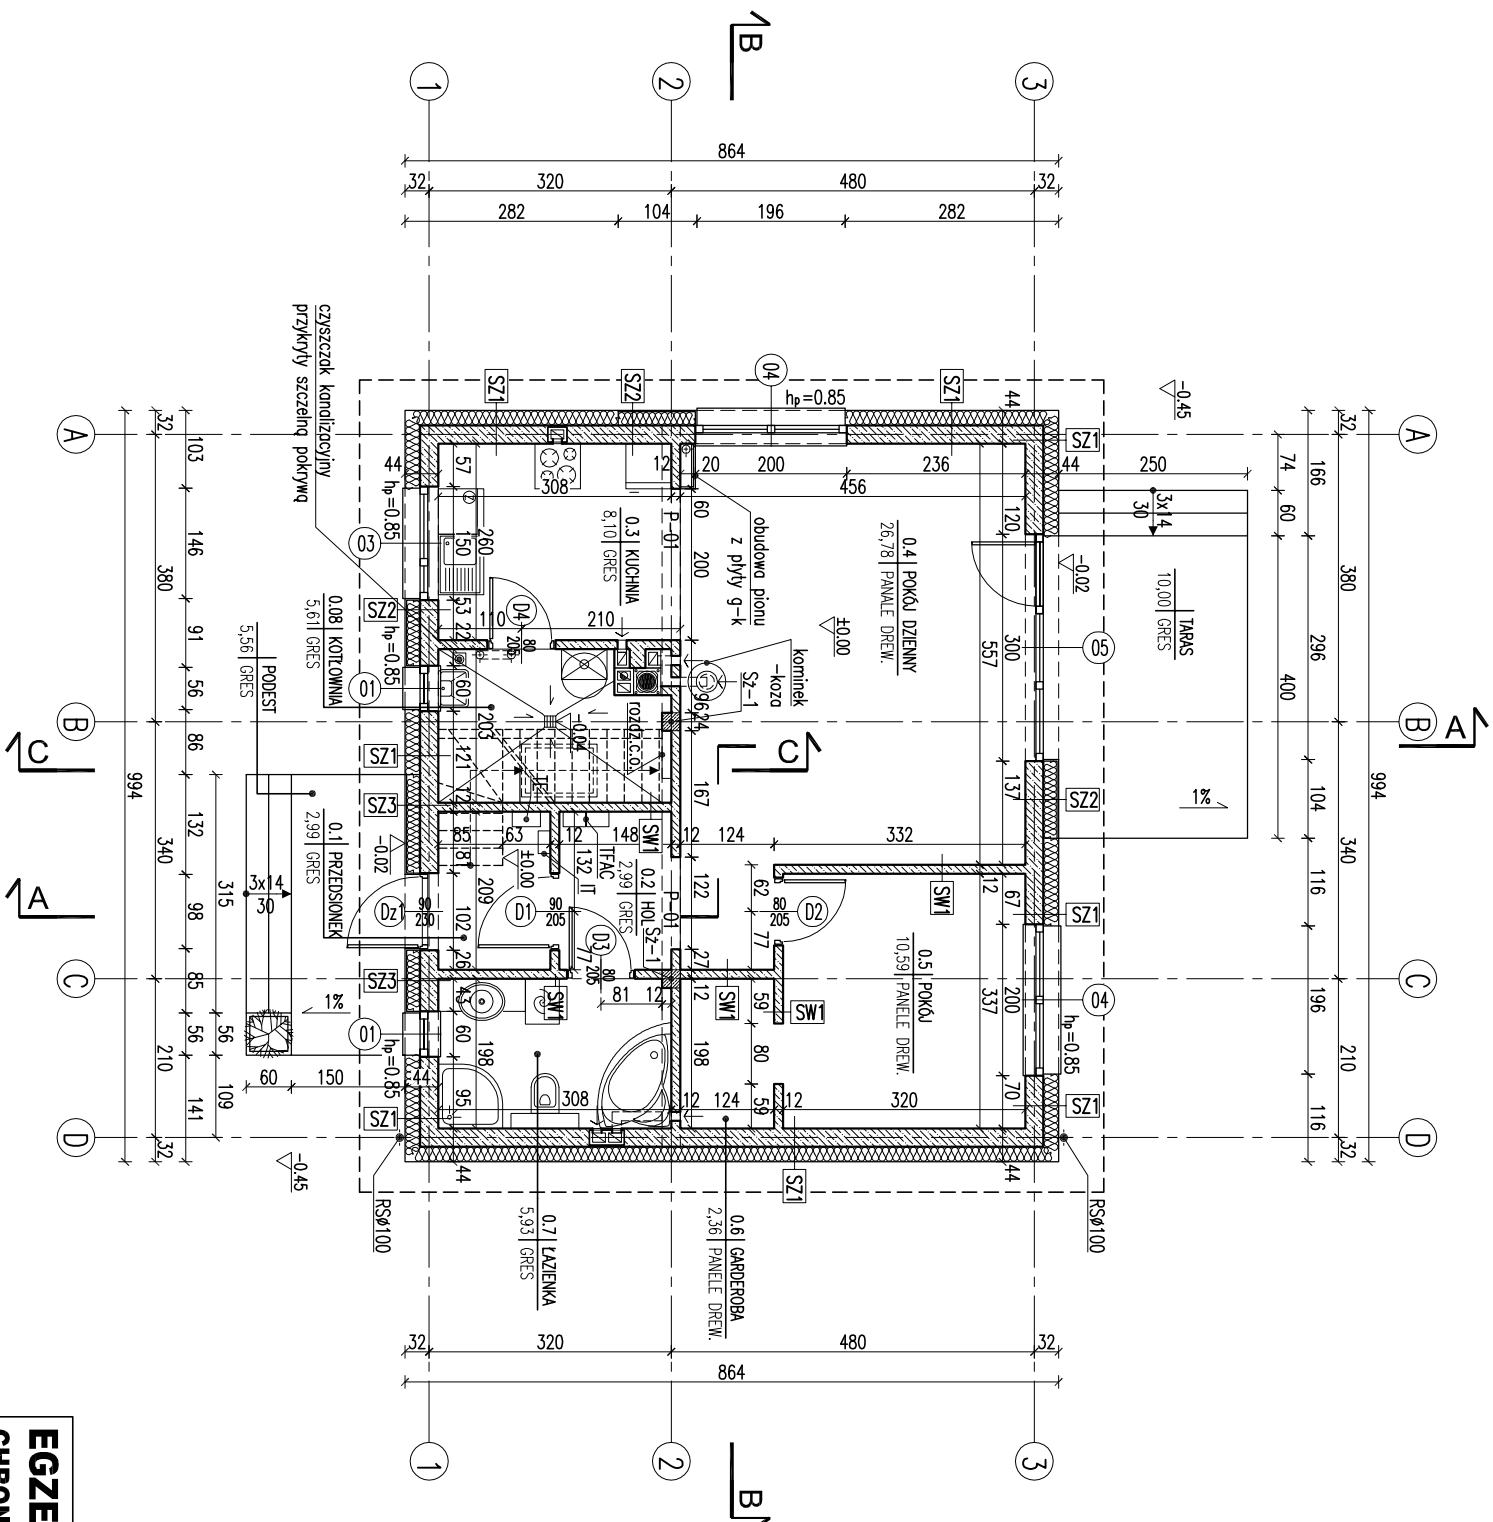


EGZEMPLARZ POKAZOWY

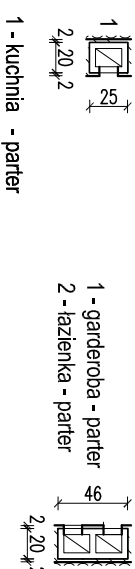

RODZAJE ŚCIAN	
SF1	1.5 tynk cementowo-wapienny
24.0	błoczek betonowy
2 x dysperbit	
17.0	styropian
0.5	zprawa klejowa na siłce
1.5	pyłki klinkierowe od poziomu terenu, do poziomu ±0.00
SF2	1.5 tynk cementowo-wapienny
24.0	błoczek betonowy
SZ1	1.5 tynk cementowo-wapienny
24.0	błoczek z betonu komórkowego
20.0	styropian
0.5	tynk mineralny
SZ2	1.5 tynk cementowo-wapienny
24.0	błoczek z betonu komórkowego
18.0	styropian
0.5	zprawa klejowa na siłce
2.0	panele imitujące drewno

SZ3	1.5 tynk cementowo-wapienny
24.0	błoczek z betonu komórkowego
18.0	styropian
0.5	zprawa klejowa na siłce
1.5	pyłki klinkierowe
SW1	1.5 tynk cementowo-wapienny
12.0	błoczek z betonu komórkowego
1.5	tynk cementowo-wapienny

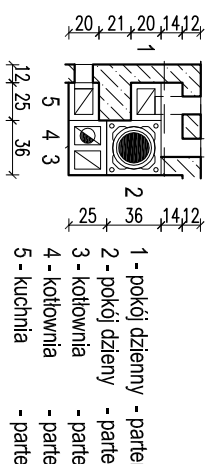

- kanał powietrzno - spalnowy Ø80/125,
- kanał dymowy Ø200,
- kanał wentylacyjny o pow. 200 cm²

Uwagi:

- Wymiary otworów w świetle muru pod stolarkę okienną i drzwiową dostosować na budowie po wyborze producenta stolarki.
- Posadzkę przed korynkiem (koza) wykonać z materiału niepalnego o szerokości co najmniej 30cm, sięgający poza krawędzie drzwiówek po 30 cm.

RZUT PARTERU 1:100

PROJEKT MURATOR - 2020	
OBIEKT	JEDNORODZINNY DOM WOLNOSTOJĄCY
ADRES	
BUDOWY	
AUTOR	mgr inż. arch. Katarzyna Słomka
PROJEKTU	upr.nr MA/082/19
AUTOR ADAPTACJI	
WZAM	M.M. MURATOR PROJEKT
PROJEKT	Sp. z o.o.
ARCH.	A1

EGZEMPLARZ POKAZOWY