

EGZEMPLARZ POKAZOWY

	dachówka ceramiczna
4.0	łaty drewniane 4x6cm
2.5	kontakty drewniane 2.5x5cm
	wiatroizolacja wysokoproporzeczalna
20.0	kokowie 6x20


LEKKA KONSTRUKCJA
PRZEKRWAJĄCA OTWÓR
W STROPIE

30.0	wełna mineralna	30.0	wełna mineralna
2.2	plyta OSB	16.0	belki drewniane 6x16/
16.0	wełna mineralna	2.5	ruszt systemowy
2.5	porozolacja	1.5	tylnik cem.-wapienny
2.5	plyta g-k gr.1.25cm		

PRZEKRÓJ C-C

	dachówka ceramiczna
4.0	łaty drewniane 4x6cm
2.5	kontakty drewniane 2.5x5cm
	wiatroizolacja wysokoproporzeczalna
20.0	kokowie 6x20

PRZEKRÓJ A-A

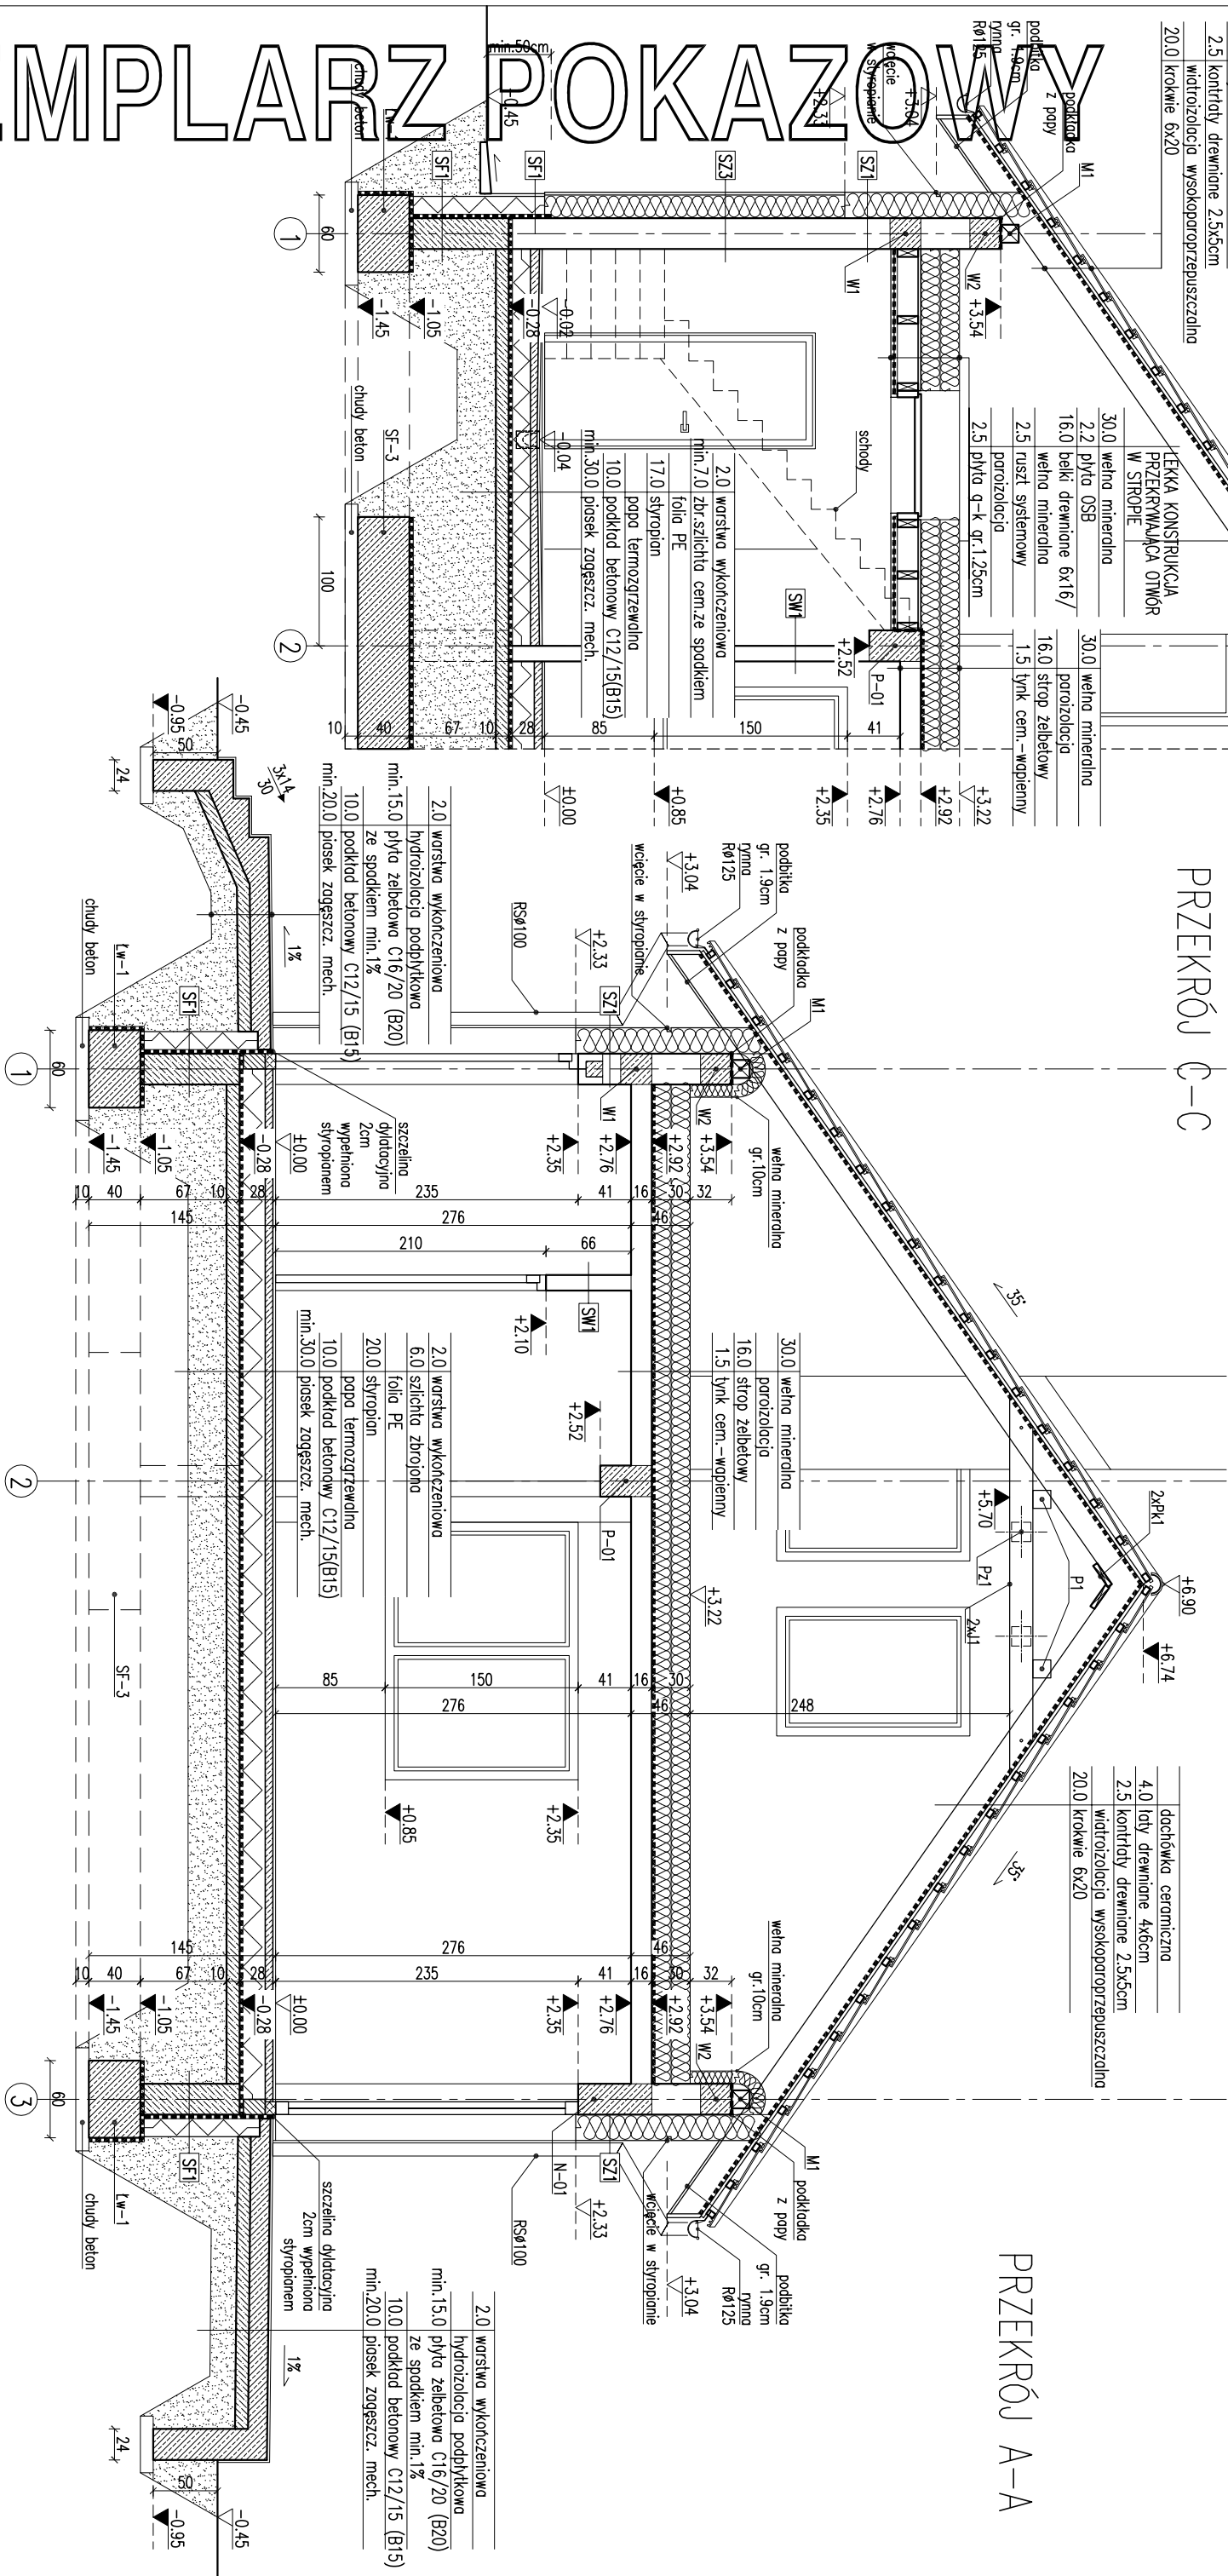

EGZEMPLARZ POKAZOWY

RODZAJE ŚCIAN

SF1	
24.0	bloczki betonowe
2	x dysperbit
17.0	styropian
0.5	zaprawa klejowa na siatce
1.5	plytki klinkierowe od poziomu terenu, do poziomu ± 0.00
SF2	
24.0	bloczki betonowe

SZ1	
1.5	tylnik cementowo-wapienny
24.0	bloczki z betonu komórkowego
20.0	styropian
0.5	tylnik mineralny
SZ2	
1.5	tylnik cementowo-wapienny
24.0	bloczki z betonu komórkowego
18.0	styropian
0.5	zaprawa klejowa na siatce
2.0	panele imitujące drewno

SZ3	
1.5	tylnik cementowo-wapienny
24.0	bloczki z betonu komórkowego
18.0	styropian
0.5	zaprawa klejowa na siatce
1.5	plytki klinkierowe
SW1	
1.5	tylnik cementowo-wapienny
12.0	bloczki z betonu komórkowego
1.5	tylnik cementowo-wapienny

EGZEMPLARZ POKAZOWY
CHRONIONY PRAWEM AUTORSKIM

NIE MOŻE BYĆ SPRZEDAWANY

- Uwagi:
- Wymiary otworów w ścianach nie są podane, należy je dostosować do budowlanych standardów.
 - Kominy w strefie nieogrzewanej budynku oraz ponad połacią dachu, izolować te same materiały co w ścianach.
 - Pomiędzy wyłazłem styropianu a dachówką wyłożyć podłogę z płyt OSB na ruszcie, wyściełać dach.

PRZEKRÓJ A-A, C-C

1:50

PROJEKT MURATOR - 102	
OBIEKT	JEDNORODZINNY DOM WOLNOSTOJĄCY
ADRES	
BUDOWY	
AUTOR	mgr inż. arch. Katarzyna Sidorczyk
PROJEKTU	upr.nr WA/082/10
AUTOR	
ADAPTACJI	
WZM	W.M. MURATOR PROJEKT
PROJEKT	Sp. z o.o.
ARCH.	45