


EGZEMPLARZ POKAZOWY

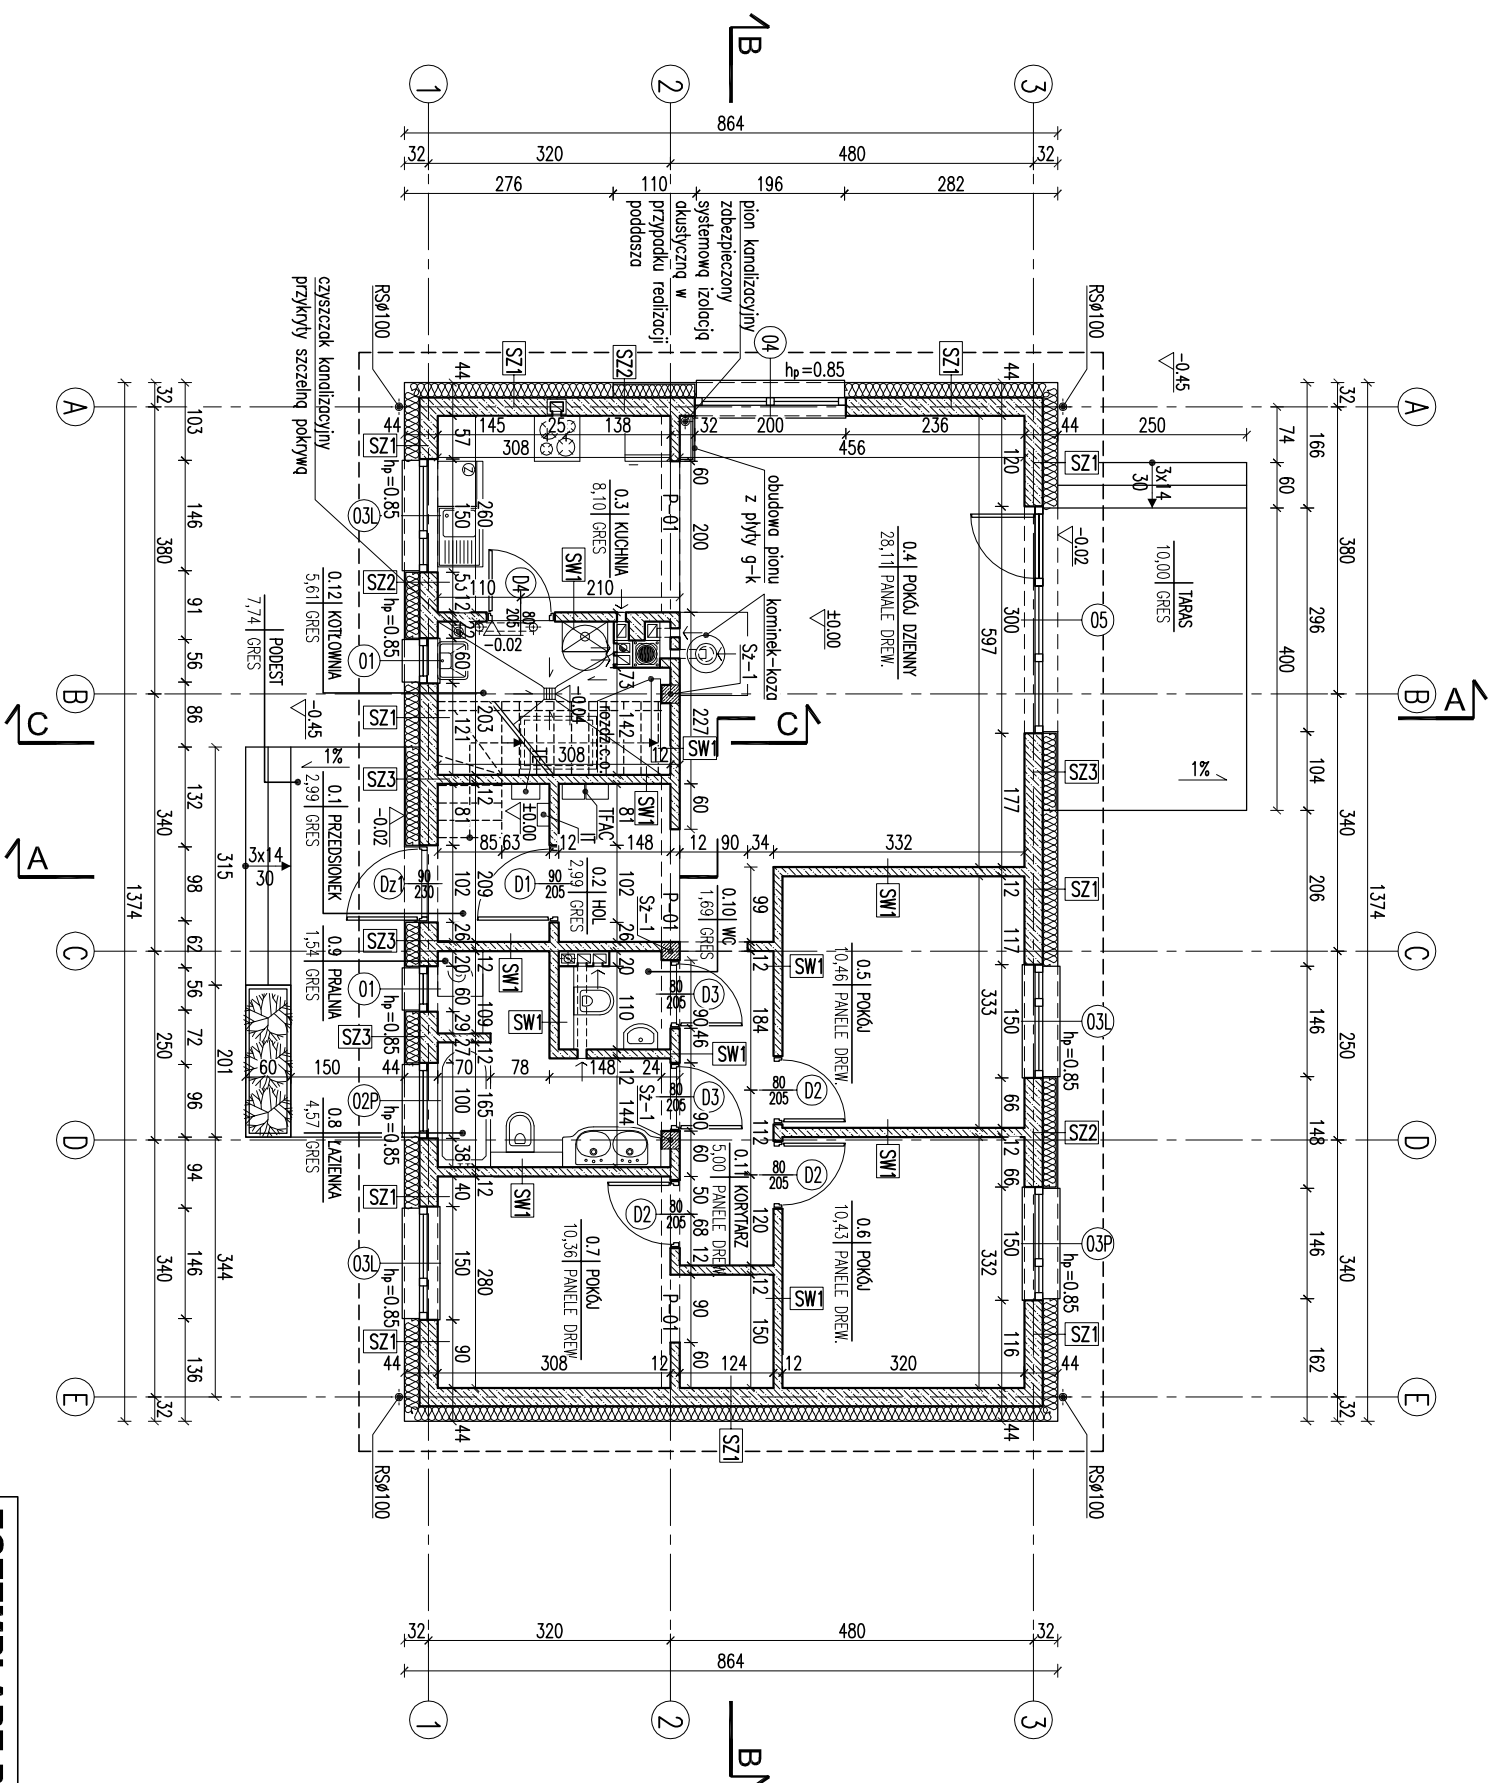

RODZAJE ŚCIAN

SF1	
24.0	blocczki betonowe
2	x dysperbit
17.0	stropian
0.5	zoprawa klejowa na ściance
1.5	plytki klinkierowe od poziomu terenu, do poziomu ±0,00


SF2	
24.0	blocczki betonowe

SZ1	
1.5	tylnk cementowo-wapienny
24.0	blocczki z betonu komórkowego
20.0	stropian
0.5	tylnk mineralny

SZ2	
1.5	tylnk cementowo-wapienny
24.0	blocczki z betonu komórkowego
18.0	stropian
0.5	zoprawa klejowa na ściance
2.0	panele imitujące drewno

SZ3	
1.5	tylnk cementowo-wapienny
24.0	blocczki z betonu komórkowego
18.0	stropian
0.5	zoprawa klejowa na ściance
1.5	plytki klinkierowe

SW1	
1.5	tylnk cementowo-wapienny
12.0	blocczki z betonu komórkowego
1.5	tylnk cementowo-wapienny

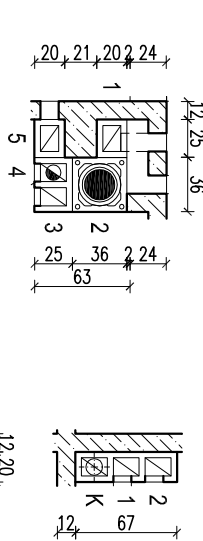

- 1 - pokój dzienny - parter
2 - pokój dzienny - parter
3 - kotłownia - parter
4 - kotłownia - parter
5 - kuchnia - parter
- 1 - łazienka - parter
2 - wc - parter
K - pion kanalizacyjny
K - pion kanalizacyjny

- kanał powietrzno - spalinyowy Ø80/125,
- kanał dymowy Ø200,
- kanał wentylacyjny o pow. 200 cm²

Uwagi:

- Wymiary otworów w świetle muru pod stolarkę okienną i drzwiową dostosować na budowie po wyborze producenta stolarki.
- Posadzkę przed kominkiem (kozą) wykonać z materiału niepalnego o szerokości co najmniej 30cm, sięgający poza krawędzie drzwiček po 30 cm.

RZUT PARTERU

1:100

PROJEKT MURATOR -	
OBIEKT	JEDNORODZINNY DOM WOLNOSTOJĄCY
ADRES	
BUDOWY	
AUTOR	mgr inż. arch. Katarzyna Słomka
PROJEKTU	upr.nr MA/082/19
AUTOR	
ADAPTACJI	
WZAM	M.M. MURATOR PROJEKT
PROJEKT	Sp. z o.o.
ARCH.	ARCH.
A1	

EGZEMPLARZ POKAZOWY

EGZEMPLARZ POKAZOWY CHRONIONY PRAWEM AUTORSKIM

NIE MOŻE BYĆ SPRZEDAWANY

ORAZ STANOWIĆ LEGALNEJ PODSTAWY
POZWOLENIA NA BUDOWE I INNYCH DECYZJI

Powielanie i kopiowanie bez zezwolenia zabronione
Ustawa z dn. 4 lutego 1994r. (t.jedn. Dz.U. z 2000r. Nr.80 poz.904

Pieczałka znajduje się na wszystkich stronach dokumentacji