


EGZEMPLARZ POKAZOWY

|                                     |
|-------------------------------------|
| dachówka ceramiczna                 |
| 4.0łaty drewniane 4x6cm             |
| 2.5kontritły drewniane 2.5x5cm      |
| wiatroizolacja wysokoproporzeczalna |
| 20.0 krokwie 6x20/welna min.        |
| 10.0 ruszt/welna mineralna          |
| porozolacja                         |
| 2.5 2xpłyta g-k gr.1.25             |

PRZEKRÓJ C-C

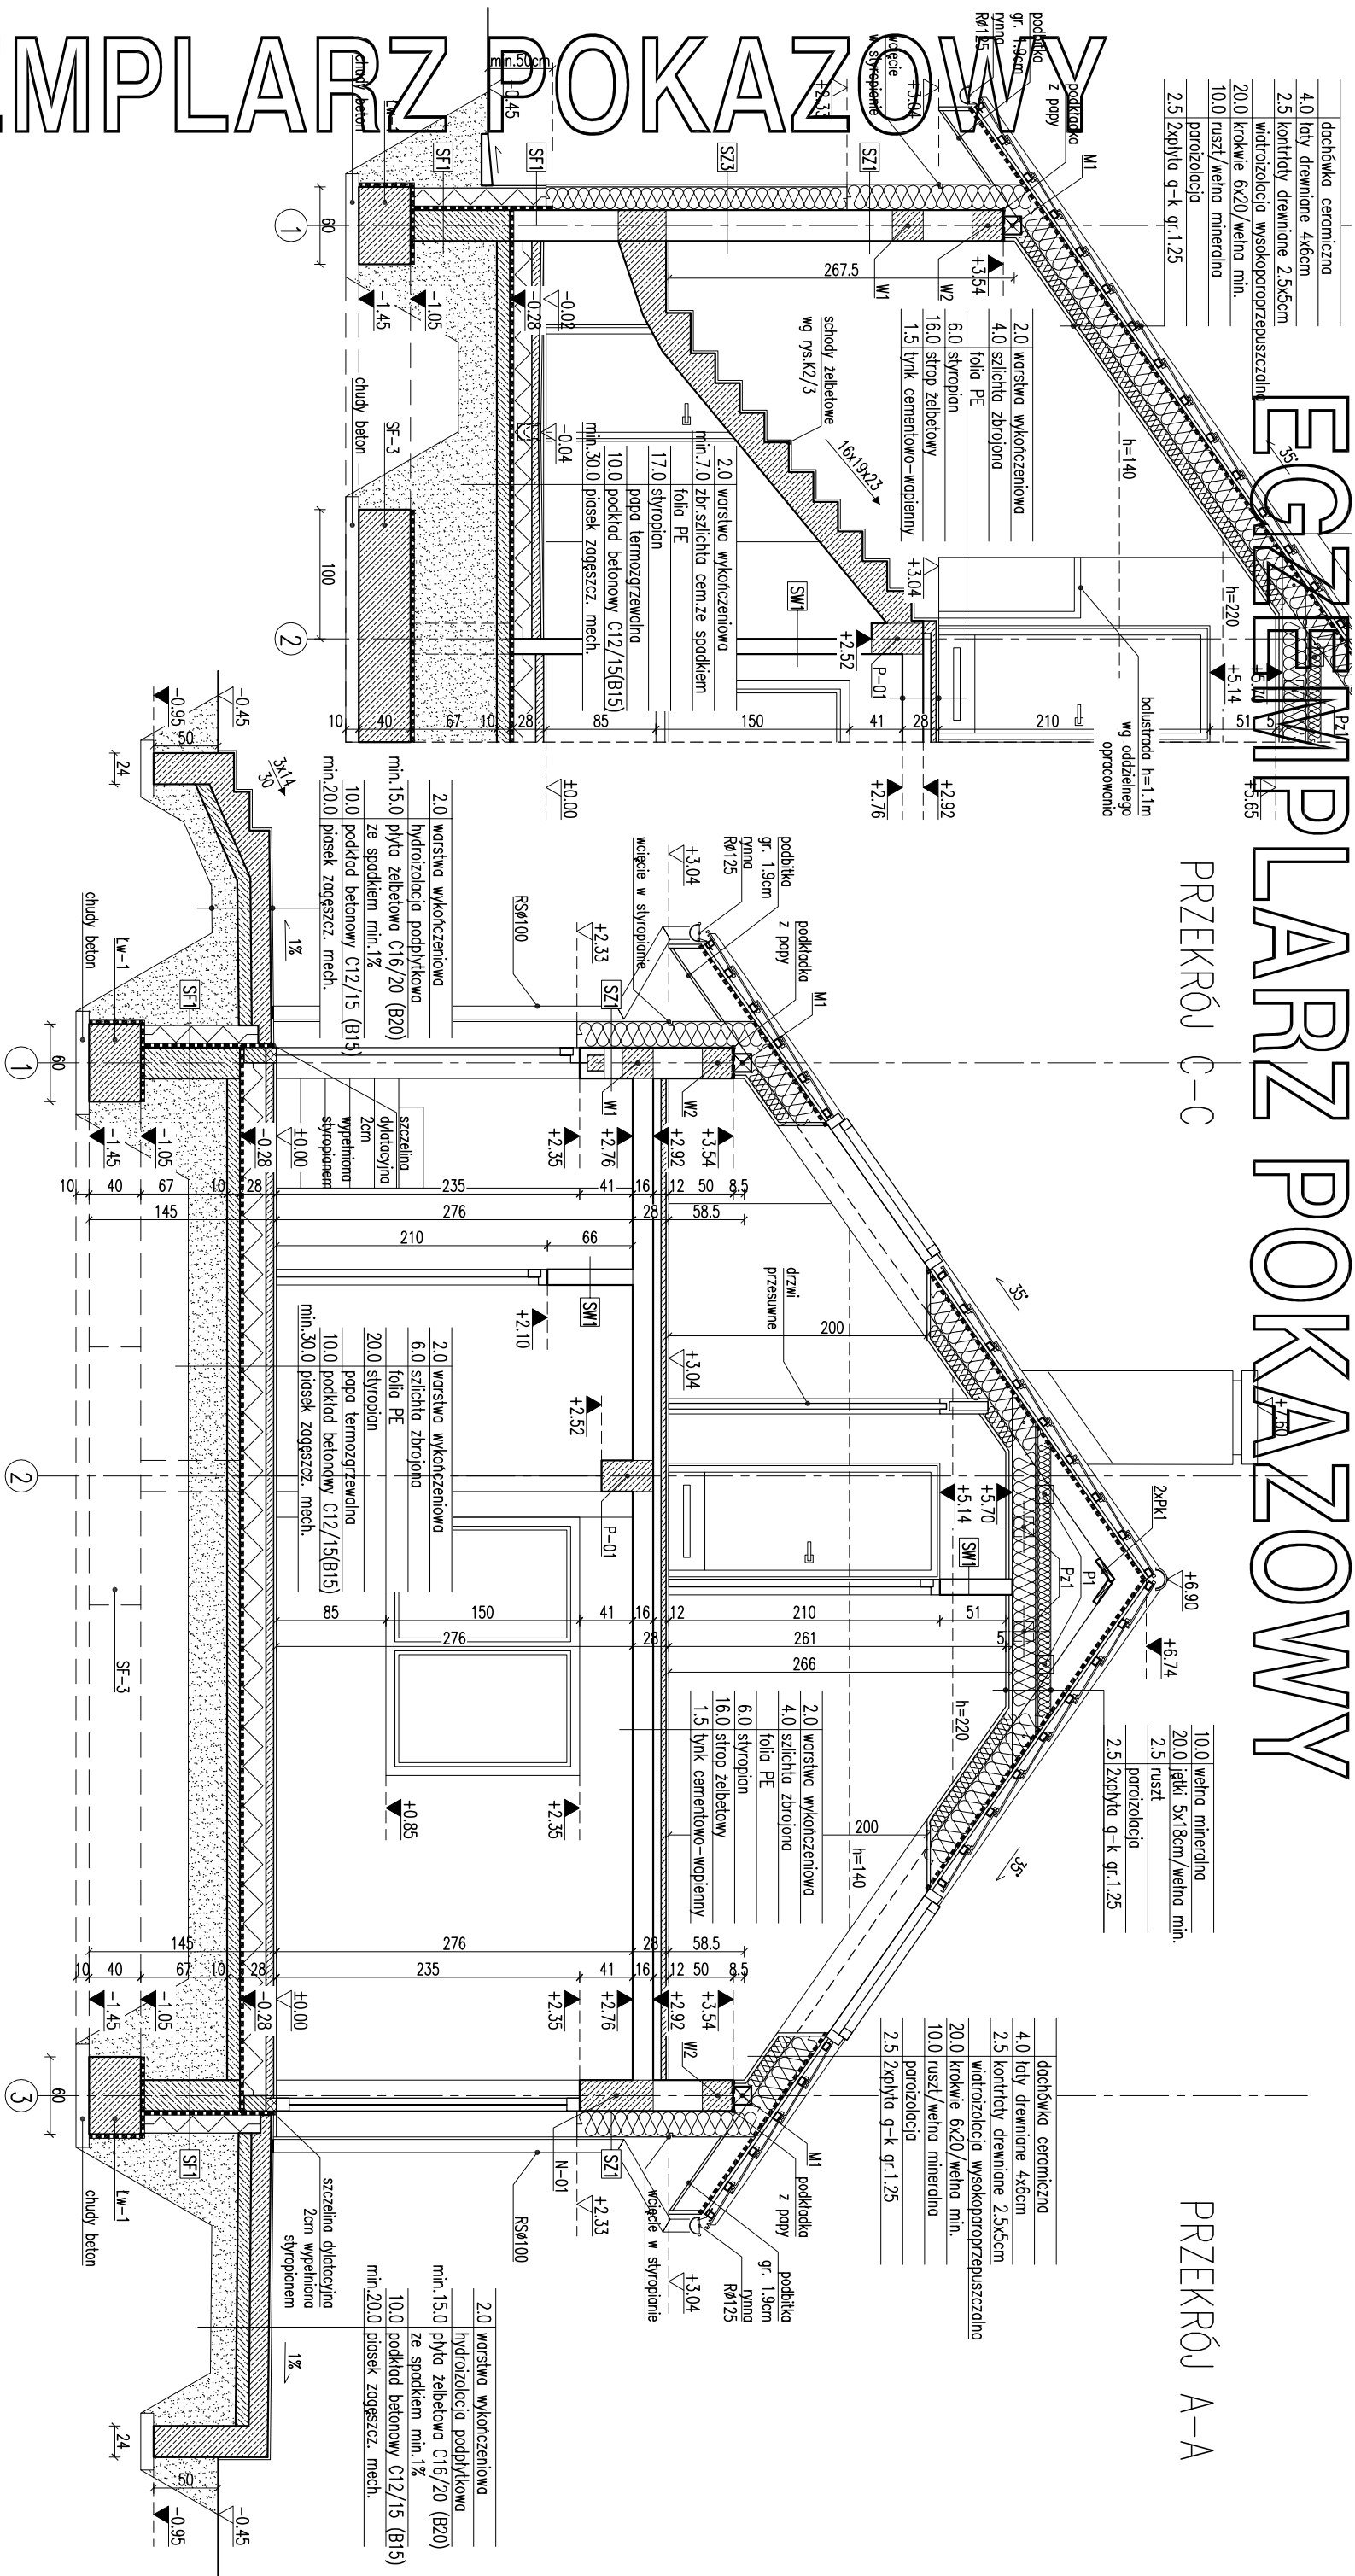

PRZEKRÓJ A-A

|                             |
|-----------------------------|
| 10.0 welna mineralna        |
| 20.0 łaty 5x18cm/welna min. |
| 2.5 ruszt                   |
| porozolacja                 |
| 2.5 2xpłyta g-k gr.1.25     |

|                                     |
|-------------------------------------|
| dachówka ceramiczna                 |
| 4.0łaty drewniane 4x6cm             |
| 2.5kontritły drewniane 2.5x5cm      |
| wiatroizolacja wysokoproporzeczalna |
| 20.0 krokwie 6x20/welna min.        |
| 10.0 ruszt/welna mineralna          |
| porozolacja                         |
| 2.5 2xpłyta g-k gr.1.25             |

|                                       |
|---------------------------------------|
| 2.0 warstwa wykonczeniowa             |
| hydroizolacja podbitkowa              |
| min.15.0 płyta żelbetowa C16/20 (B20) |
| ze spodem min.1%                      |
| 10.0 podkład betonowy C12/15 (B15)    |
| min.20.0 piasek zagęszcz. mech.       |

|                                                            |
|------------------------------------------------------------|
| RODZAJE ŚCIAN                                              |
| SF1                                                        |
| 24.0 bloczki betonowe                                      |
| 2 x dysperbit                                              |
| 17.0 styropian                                             |
| 0.5 zaprawa klejowa na siłce                               |
| 1.5 płytki klinkierowe od poziomu terenu, do poziomu ±0.00 |
| SF2                                                        |
| 24.0 bloczki betonowe                                      |

|                                   |
|-----------------------------------|
| SZ1                               |
| 1.5 tynk cementowo-wapienny       |
| 24.0 bloczki z betonu komórkowego |
| 20.0 styropian                    |
| 0.5 tynk mineralny                |
| SZ2                               |
| 1.5 tynk cementowo-wapienny       |
| 24.0 bloczki z betonu komórkowego |
| 18.0 styropian                    |
| 0.5 zaprawa klejowa na siłce      |
| 2.0 panele imitujące drewno       |

|                                   |
|-----------------------------------|
| SZ3                               |
| 1.5 tynk cementowo-wapienny       |
| 24.0 bloczki z betonu komórkowego |
| 18.0 styropian                    |
| 0.5 zaprawa klejowa na siłce      |
| 1.5 płytki klinkierowe            |
| SW1                               |
| 1.5 tynk cementowo-wapienny       |
| 24.0 bloczki z betonu komórkowego |
| 12.0 styropian                    |
| 1.5 tynk cementowo-wapienny       |

EGZEMPLARZ POKAZOWY  
CHRONIONY PRAWEM AUTORSKIM

NIE MOŻE BYĆ SPRZEDAWANY  
ORAZ STANOWIĆ LEGALNEJ PODSTAWY  
POZWOLENIA NA BUDOWE I INNYCH DECYZJI

- Uwagi:
- Wymiary otworów w ścianach i oknach są podane w mm. Wymiary otworów w sufitach i podłogach są podane w cm.
  - Kominy w strefie zagrożenia wybuchem powinny być zabezpieczone przed przedostaniem powietrza do pomieszczenia.
  - Izolować termicznie np. warstwę wełny mineralnej gr. 5 cm.

PRZEKRÓJ A-A, C-C

1:50

|                       |                                    |
|-----------------------|------------------------------------|
| PROJEKT MURATOR - 152 |                                    |
| OBIEKT                | JEDNORODZINNY DOM WOLNOSTOJĄCY     |
| ADRES                 |                                    |
| BUDOWY                |                                    |
| AUTOR                 | mgr inż. arch. Katarzyna Sidorczyk |
| PROJEKTU              | upr.nr MA/082/19                   |
| AUTOR                 |                                    |
| ADAPTACJI             |                                    |
| WZAM                  |                                    |
| PROJEKT               |                                    |
| M.M. MURATOR PROJEKT  |                                    |
| Sp. z o.o.            |                                    |
| ARCH.                 |                                    |
| 45                    |                                    |