


EGZEMPLARZ POKAZOWY

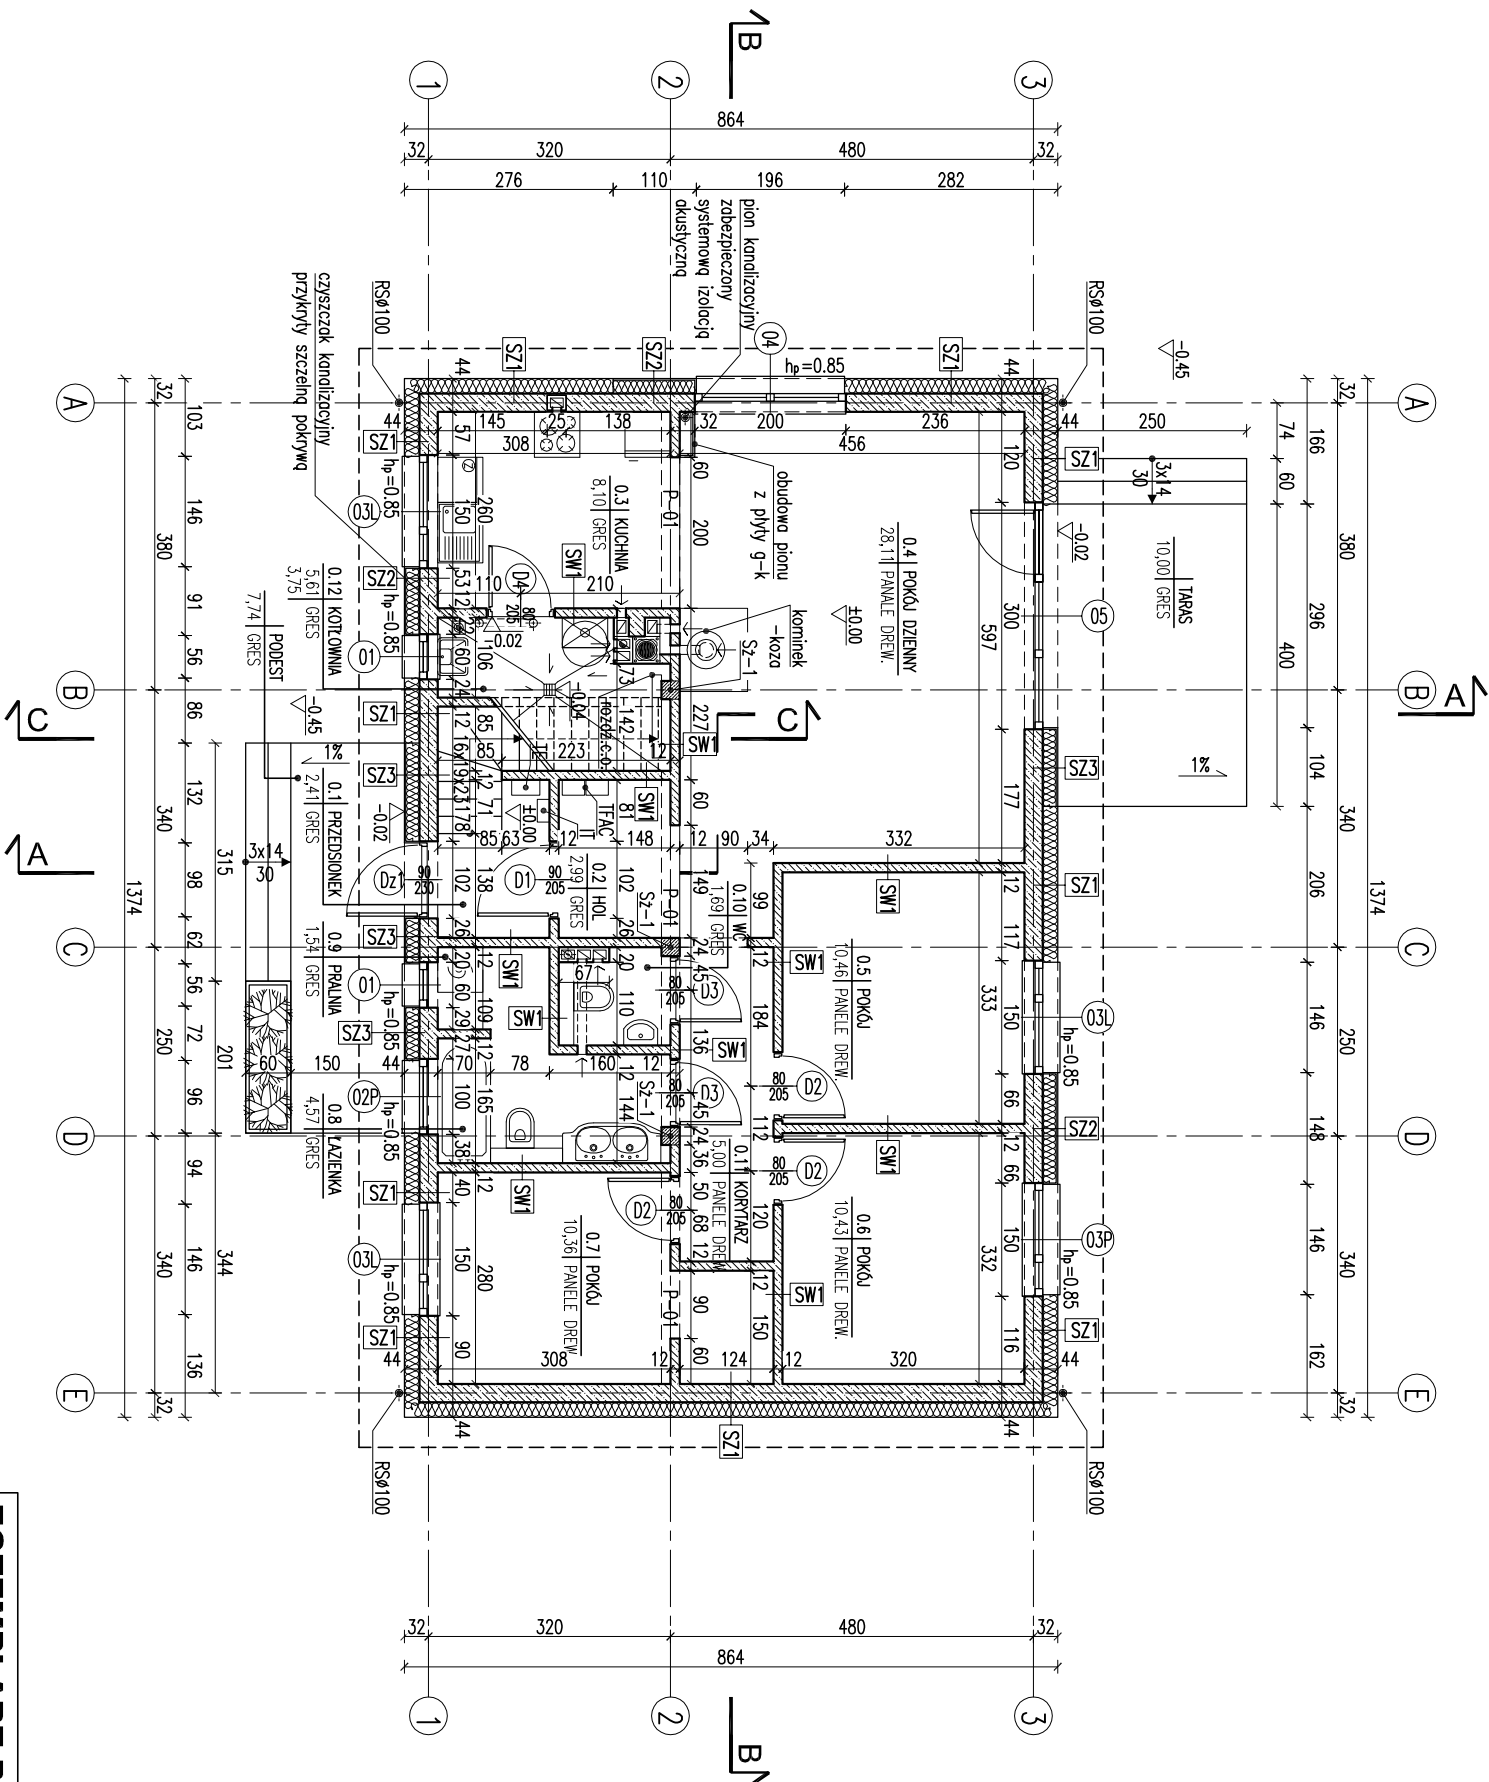

RODZAJE ŚCIAN

SF1	blocczki betonowe
24.0	2 x dysperbit
17.0	stropian
0.5	zprawa klejowa na ściance
1.5	piłki klinkierowe od poziomu terenu, do poziomu ±0,00


SF2	blocczki betonowe
24.0	blocczki z betonu komórkowego
20.0	stropian
0.5	tylnik mineralny

SZ1	tylnik cementowo-wapienny
24.0	blocczki z betonu komórkowego
20.0	stropian
0.5	tylnik mineralny

SZ2	tylnik cementowo-wapienny
24.0	blocczki z betonu komórkowego
18.0	stropian
0.5	zprawa klejowa na ściance
2.0	panele imitujące drewno

SZ3	tylnik cementowo-wapienny
24.0	blocczki z betonu komórkowego
18.0	stropian
0.5	zprawa klejowa na ściance
1.5	piłki klinkierowe

SW1	tylnik cementowo-wapienny
12.0	blocczki z betonu komórkowego
1.5	tylnik cementowo-wapienny

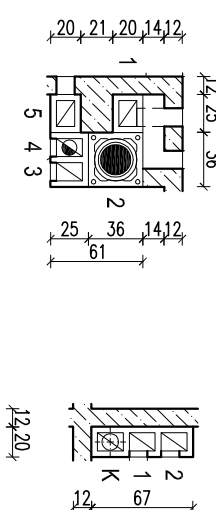

- 1 - pokój dzienny - parter
2 - pokój dzienny - parter
3 - kotłownia - parter
4 - kotłownia - parter
5 - kuchnia - parter
- 1 - łazienka - parter
2 - wc - parter
K - pion kanalizacyjny

- kanał powietrzno - spalinowy Ø80/125,
- kanał dymowy Ø200,
- kanał wentylacyjny o pow. 200 cm²

- Uwagi:
- Wymiary otworów w świetle muru pod stłatkę okenną i drzwiową dostosować na budowie po wyborze producenta stolarki.
 - Posadzkę przed kominkiem (koza) wykonać z materiału niepalnego o szerokości co najmniej 30cm, sięgający poza krawędzie drzwiček po 30cm.

RZUT PARTERU

1:100

PROJEKT MURATOR -	
OBIEKT	JEDNORODZINNY DOM WOLNOSTOJĄCY
ADRES	
BUDOWY	
AUTOR	mgr inż. arch. K.
PROJEKTU	upr.nr MA/082/19
AUTOR	
ADAPTACJI	
WZM	M.M. MURATOR PROJEKT
PROJEKT	Sp. z o.o.
ARCH.	ARCH.
A1	

EGZEMPLARZ POKAZOWY

EGZEMPLARZ POKAZOWY
CHRONIONY PRAWEM AUTORSKIM
NIE MOŻE BYĆ SPRZEDAWANY
ORAZ STANOWIĆ LEGALNEJ PODSTAWY
POZWOLENIA NA BUDOWE I INNYCH DECYZJI
Powielanie i kopiowanie bez zezwolenia zabronione
Ustawa z dnia 4 lutego 1994r. (t.j.) jedn. Dz.U. z 2000r. Nr.80 poz.904
Pieczęćka znajduje się na wszystkich stronach dokumentacji