


EGZEMPLARZ POKAZOWY

10.0	welna mineralna
20.0	jetki 5x18cm/welna min

PRZEKRÓJ A-A

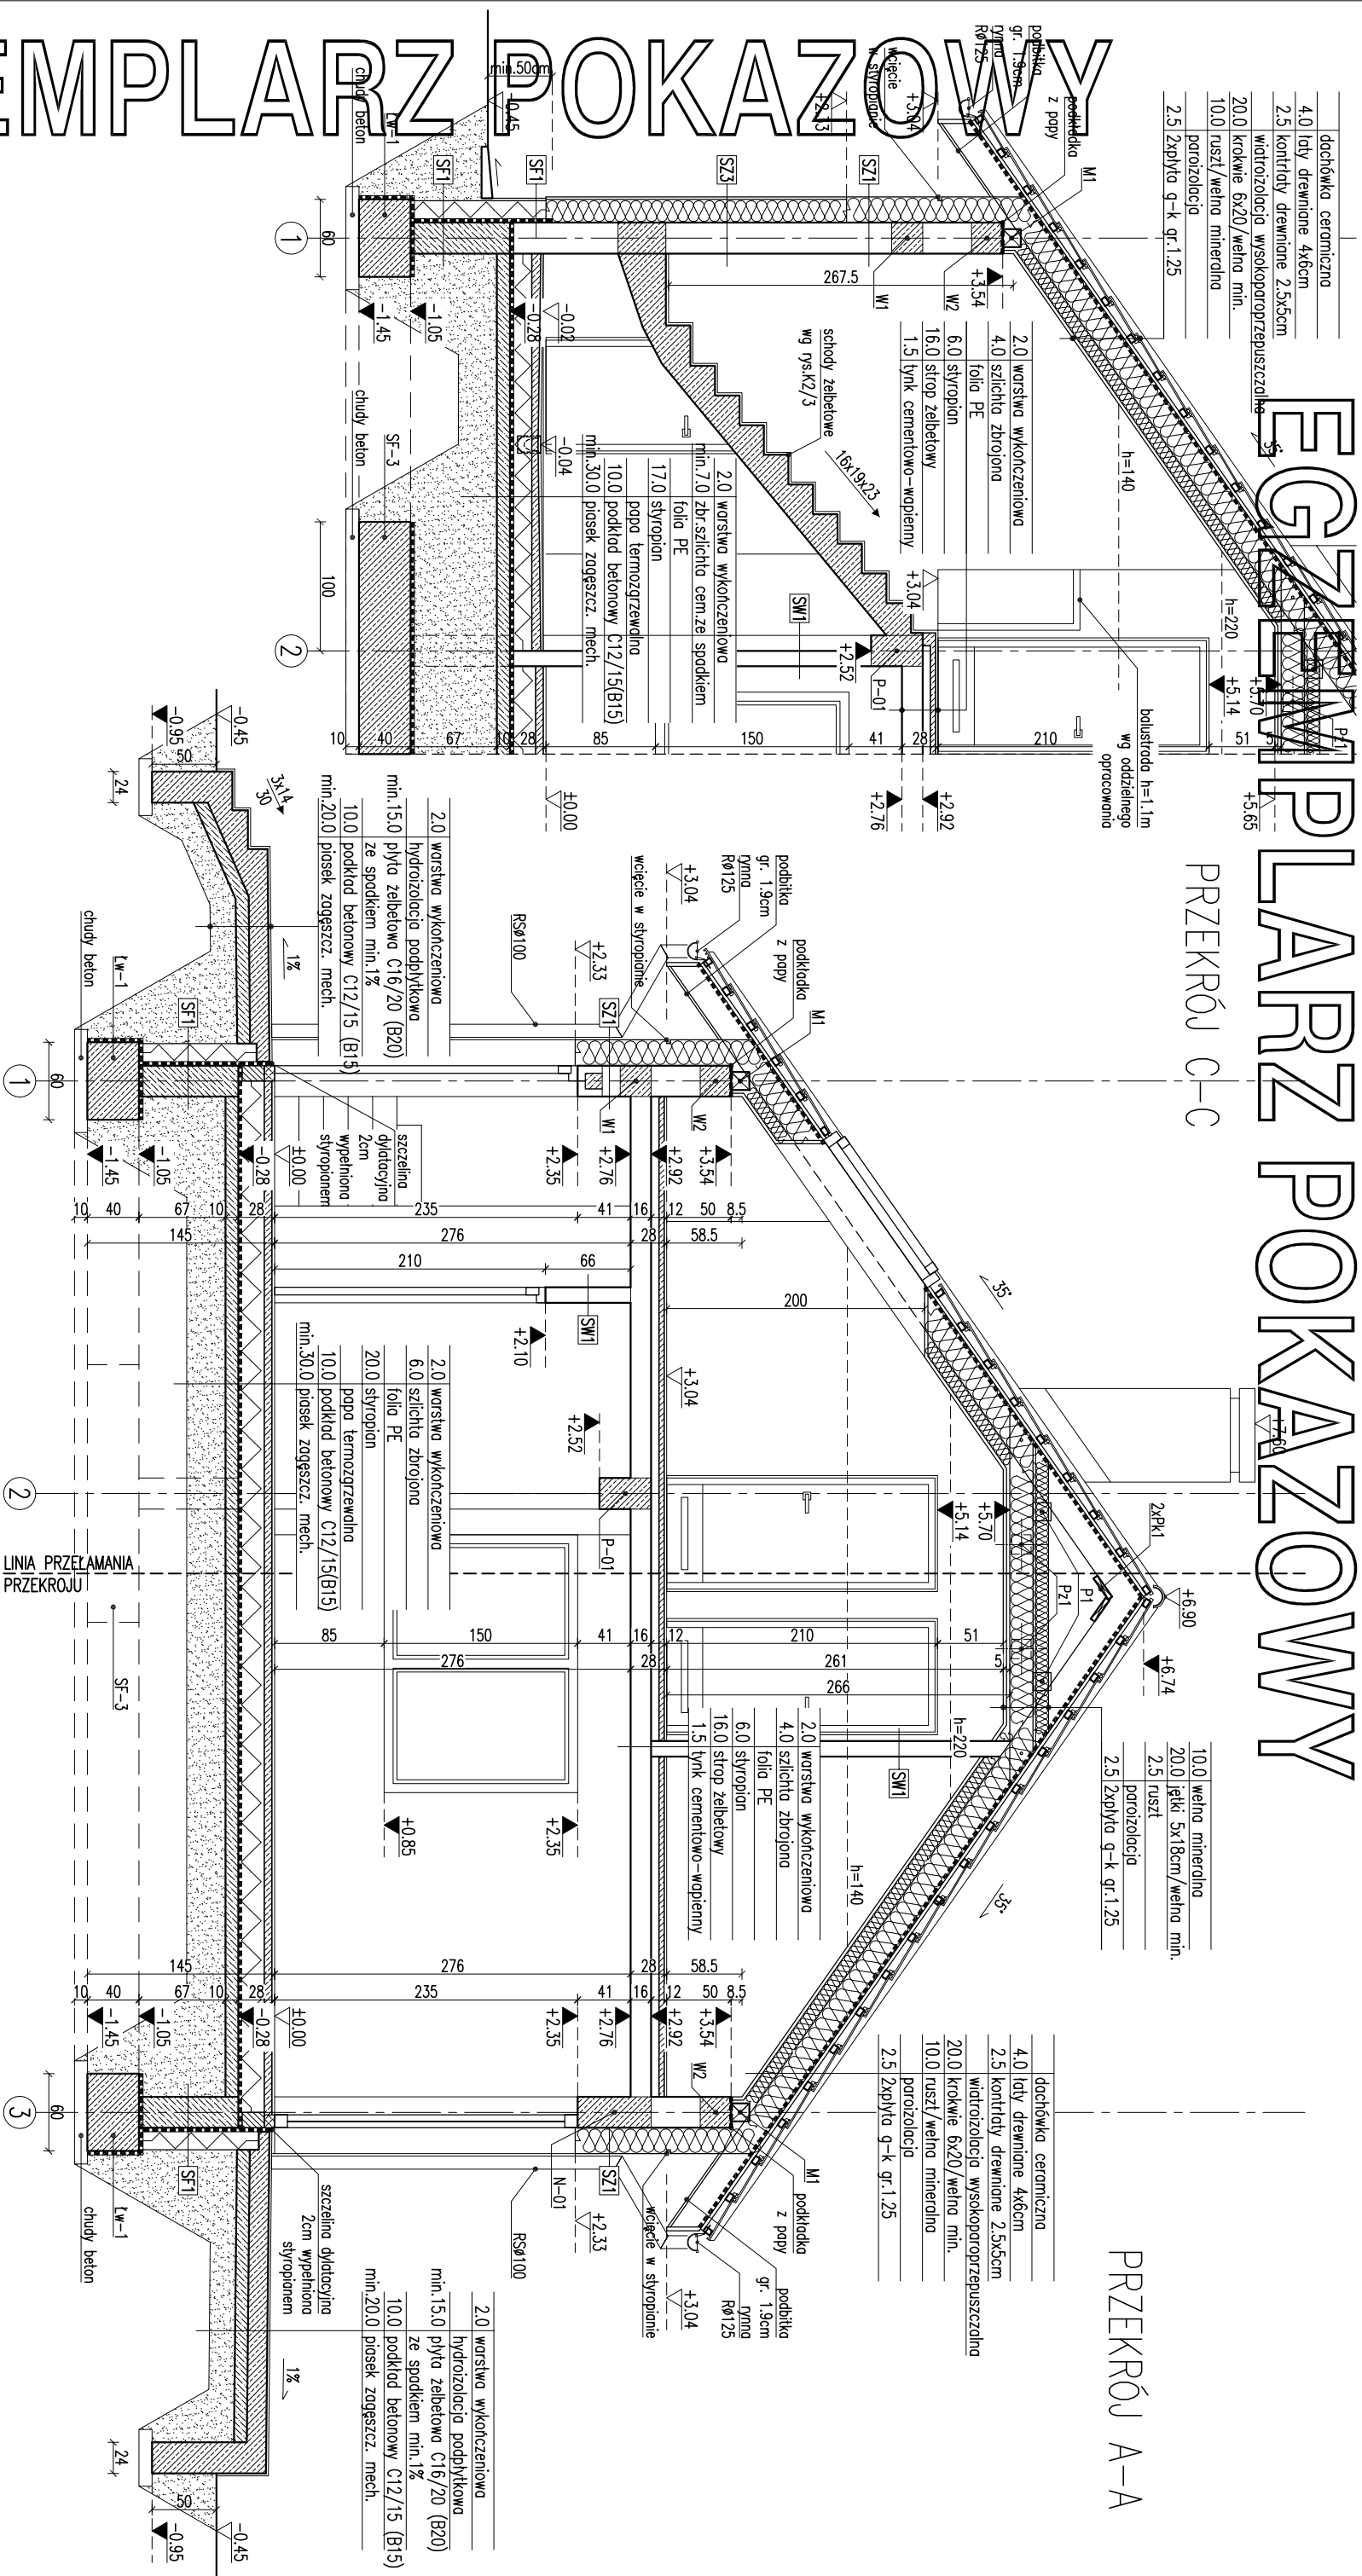

2.0	warstwa wykonczenia
	hydroizolacja podbitkowa
15.0	plyta zebetowa C16/20 (B20)
	ze spodkiem min.1%
10.0	podklad betonowy C12/15 (B
2.00	plasek zagaszcz. mech.

SZ7	
1.5	lynk cementowo-wapienny
24.0	blocki z betonu komórkowego
18.0	styropian
0.5	zprawa klejowa na statce
1.5	pyłki klinikerowe
SW1	
1.5	lynk cementowo-wapienny
12.0	blocki z betonu komórkowego
1.5	lynk cementowo-wapienny

PROJEKTOWALNIK	—	20
OBJEKT	JEDNORODZINNY DOM WOLNOSTANDOWY	
ADRES BUDOWY		
AUTOR PROJEKTU	mgr inż. arch. Katarzyna Sidorowiczowska ul. nr. MA/082/16	

PRZĘKRÓJ A-A, C-C		1:50
PROJEKT MURATOR – 1552g		
OBIEKT	JEDNORODZINNY DOM WOLNOSTOJĄCY	
ADRES		
BUDOWY		
AUTOR PROJEKTU	mgr inż. arch. Katarzyna Słomka upr.nr MA/082/7	podpis
AUTOR ADAPTACJI		podpis
WZWA		BRNZA
mutacja	M.M. MURATOR PROJEKT	ARCH.
PROJEKT		5
Sp. z o.o.		