EGZEMPLARZ POKAZOWY

EGZEMPLARZ POKAZOWY

POKAZOWY

PRZEKRÓJ C–C

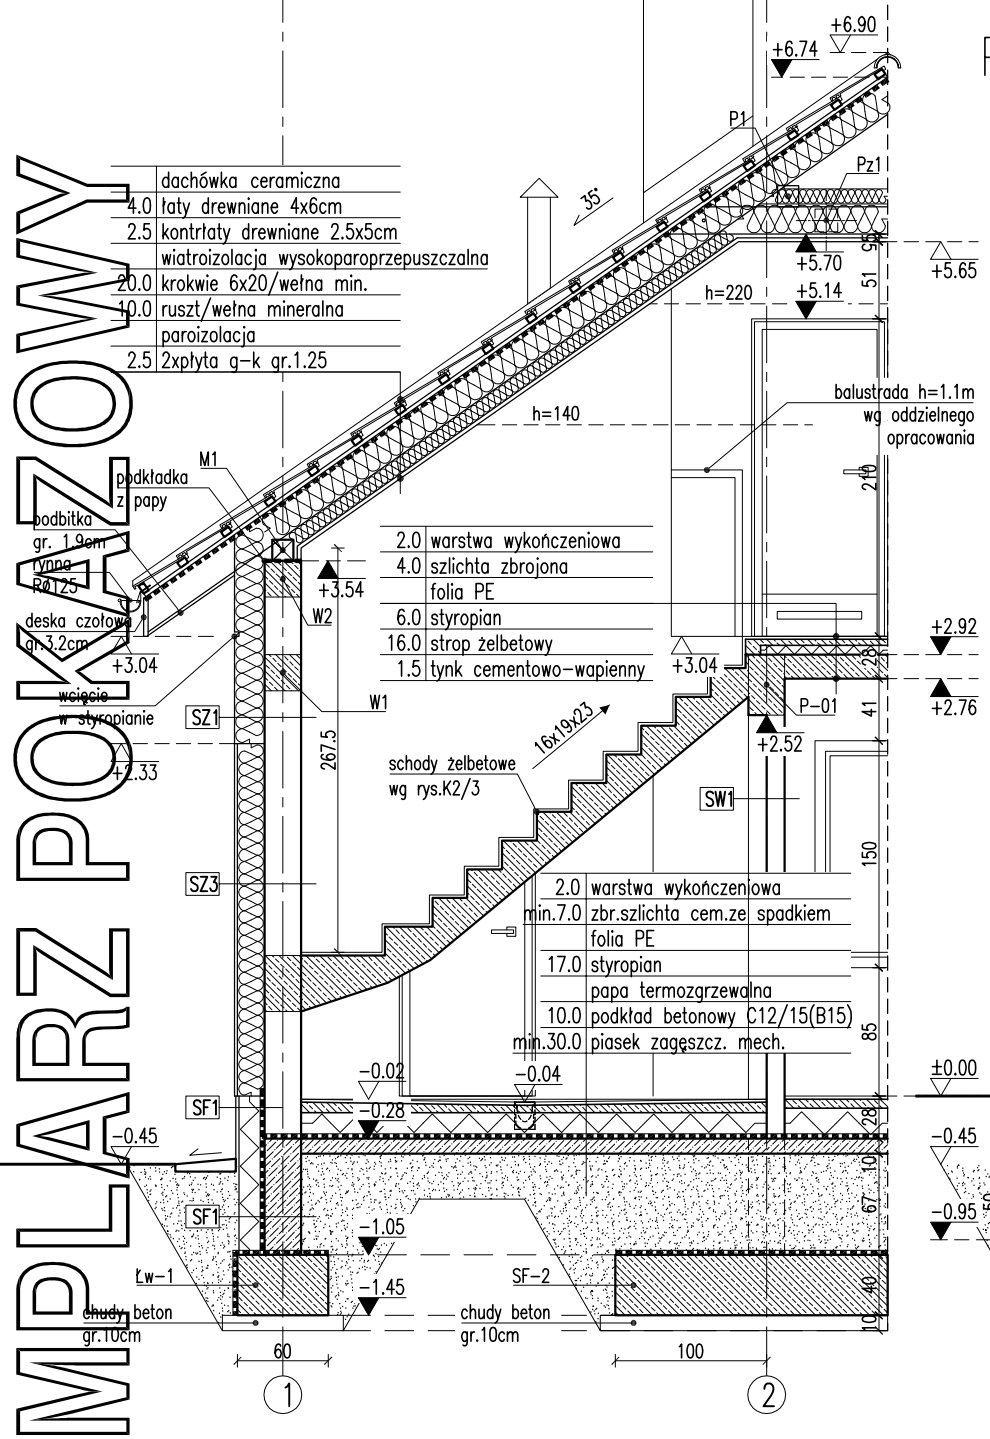

PRZEKRÓJ A–A

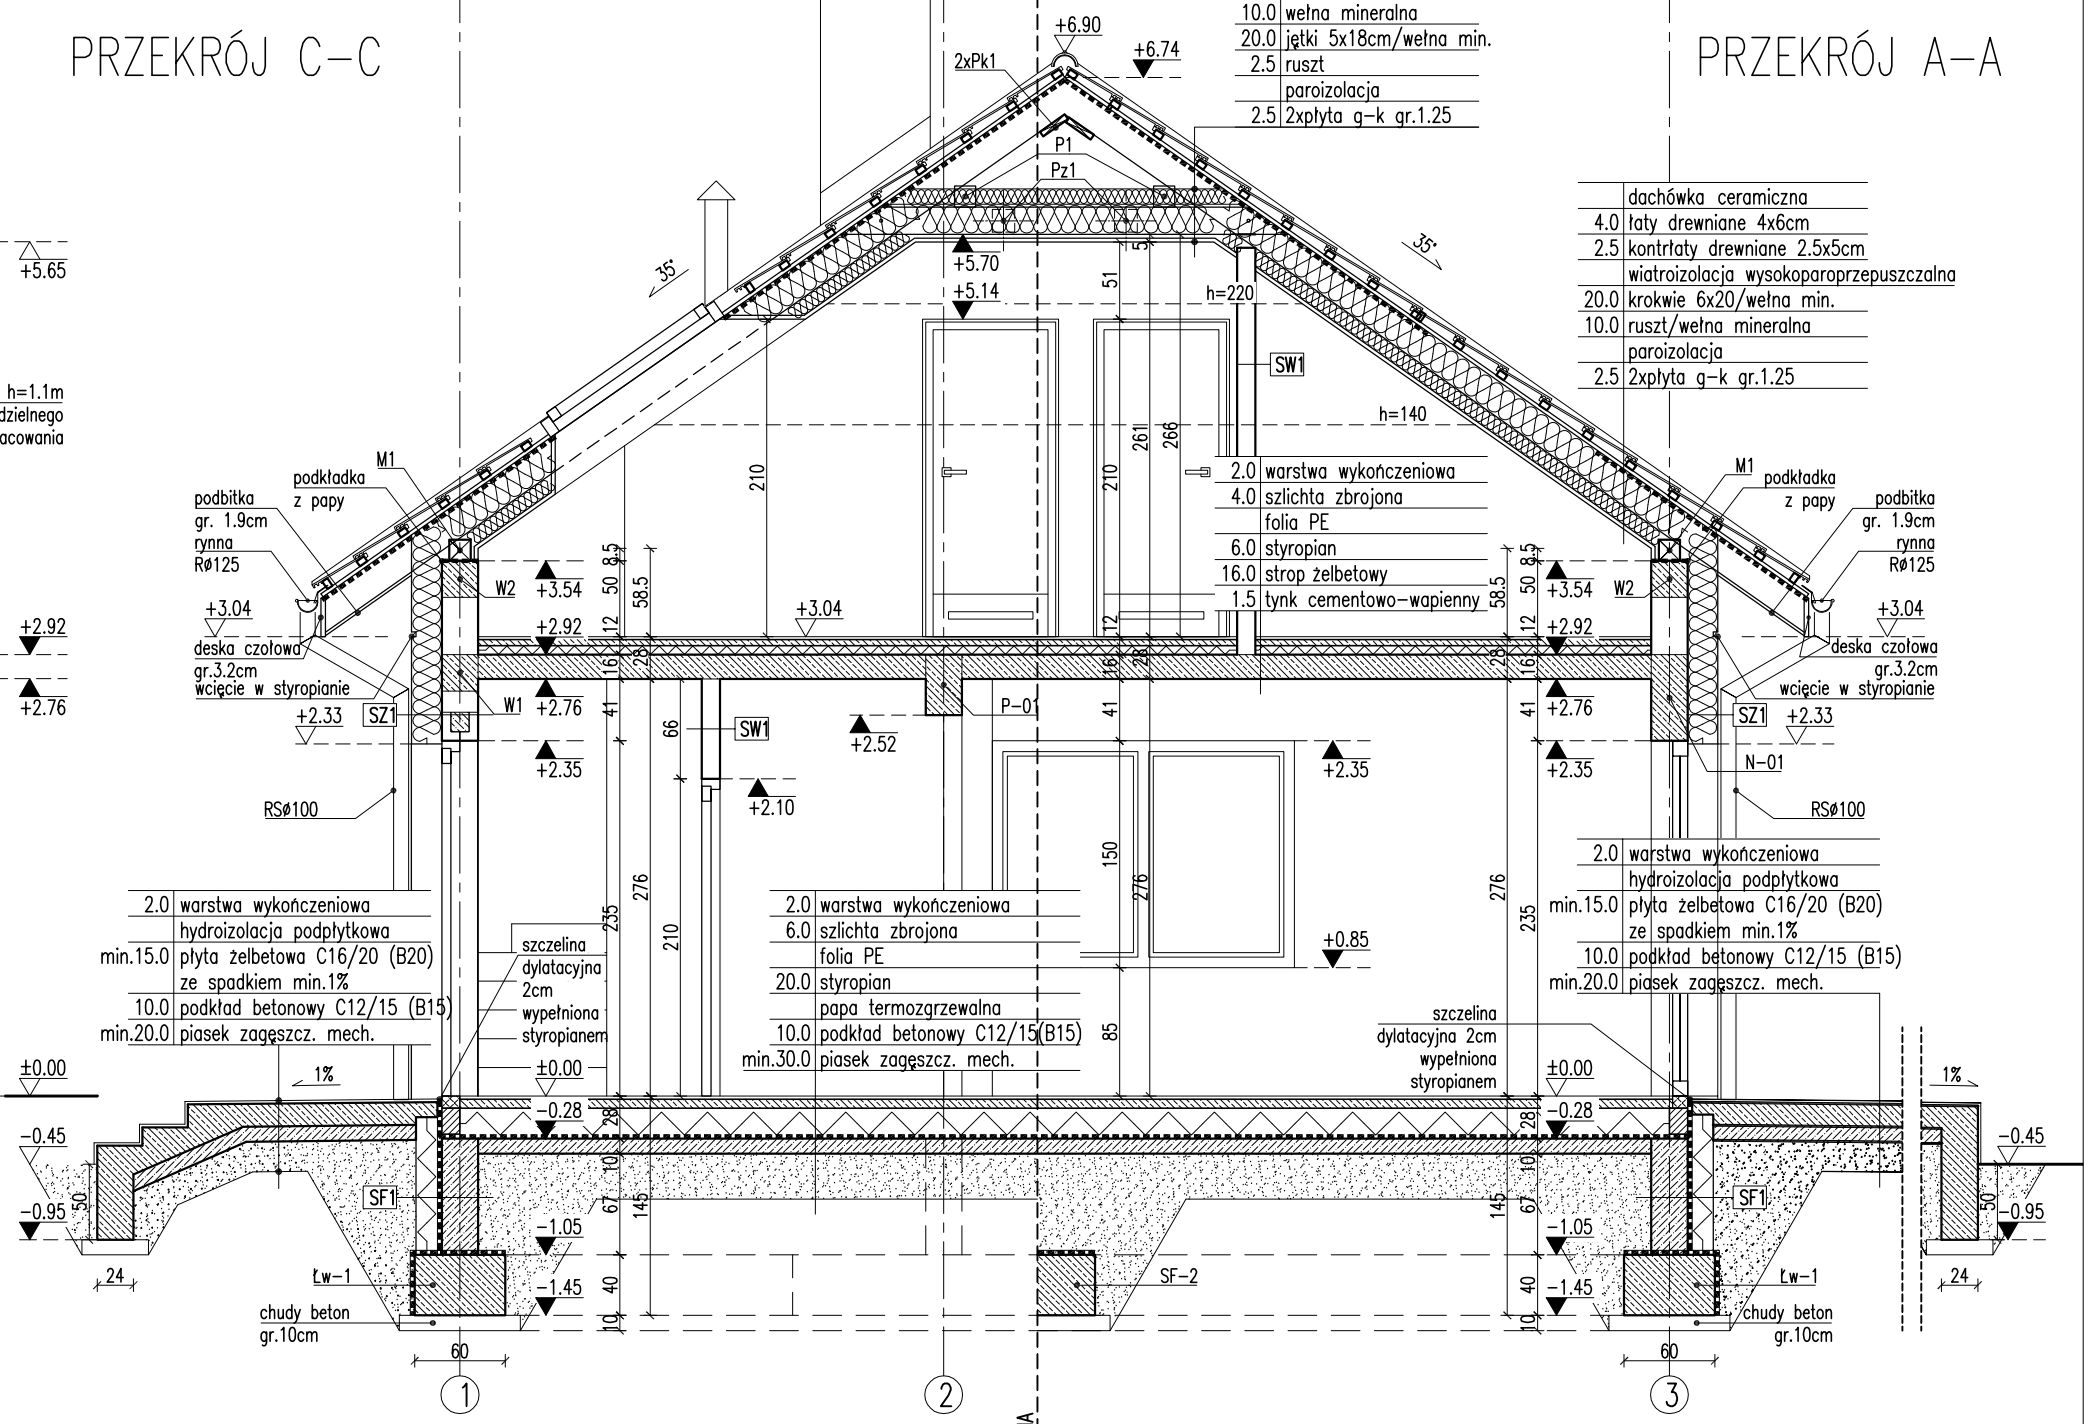

LINIA PRZEŁAMANIA PRZEKROJU

RODZAJE ŚCIAN

SF1	
24.0	bloczki betonowe
	2 x dysperbit
17.0	styropian
0.5	zaprawa klejowa na siatce
1.5	płytki klinkierowe od poziomu terenu, do poziomu ±0,00

SF2	
24.0	bloczki betonowe

SZ1	
1.5	tynk cementowo-wapienny
24.0	bloczki z betonu komórkowego
20.0	styropian
0.5	tynk mineralny

SZ2	
1.5	tynk cementowo-wapienny
24.0	bloczki z betonu komórkowego
18.0	styropian
0.5	zaprawa klejowa na siatce
2.0	panele imitujące drewno

SZ3	
1.5	tynk cementowo-wapienny
24.0	bloczki z betonu komórkowego
18.0	styropian
0.5	zaprawa klejowa na siatce
1.5	płytki klinkierowe

SW1	
1.5	tynk cementowo-wapienny
12.0	bloczki z betonu komórkowego
1.5	tynk cementowo-wapienny

Uwagi:

1. Wymiary otworów w świetle muru pod stolarkę okienną i drzwiową dostosować na budowie po wyborze producenta stolarki.
2. Kominy w strefie nieogrzewanej, [illegible] termicznie np. warstwą wełny mineralnej gr. 5 cm.

EGZEMPLARZ POKAZOWY
CHRONIONY PRAWEM AUTORSKIM
NIE MOŻE BYĆ SPRZEDAWANY
ORAZ STANOWIĆ LEGALNEJ PODSTAWY
POZWOLENIA NA BUDOWĘ I INNYCH DECYZJI
Powielanie i kopiowanie bez zezwolenia zabronione
Ustawa z dn. 4 lutego 1994r. (t.jedn. Dz.U. z 2000r. Nr.80 poz.904
Wszystkie znajdują się na wszystkich stronach dokumentacji

PRZEKRÓJ A–A, C–C		1:50
PROJEKT MURATOR – [illegible]52b		
OBIEKT	JEDNORODZ[illegible]Y DOM WOLNO[illegible]OJĄCY	
ADRES BUDOWY		
AUTOR PROJEKTU	mgr inż. arch. Kat[illegible]a St[illegible]ańska upr.nr MA/082/[illegible]	PODPIS
AUTOR ADAPTACJI		PODPIS
WM muratorprojekt	W.M. MURATOR PROJEKT Sp. z o.o.	BRANŻA ARCH. RYS A5