



EGZEMPLARZ POKAZOWY

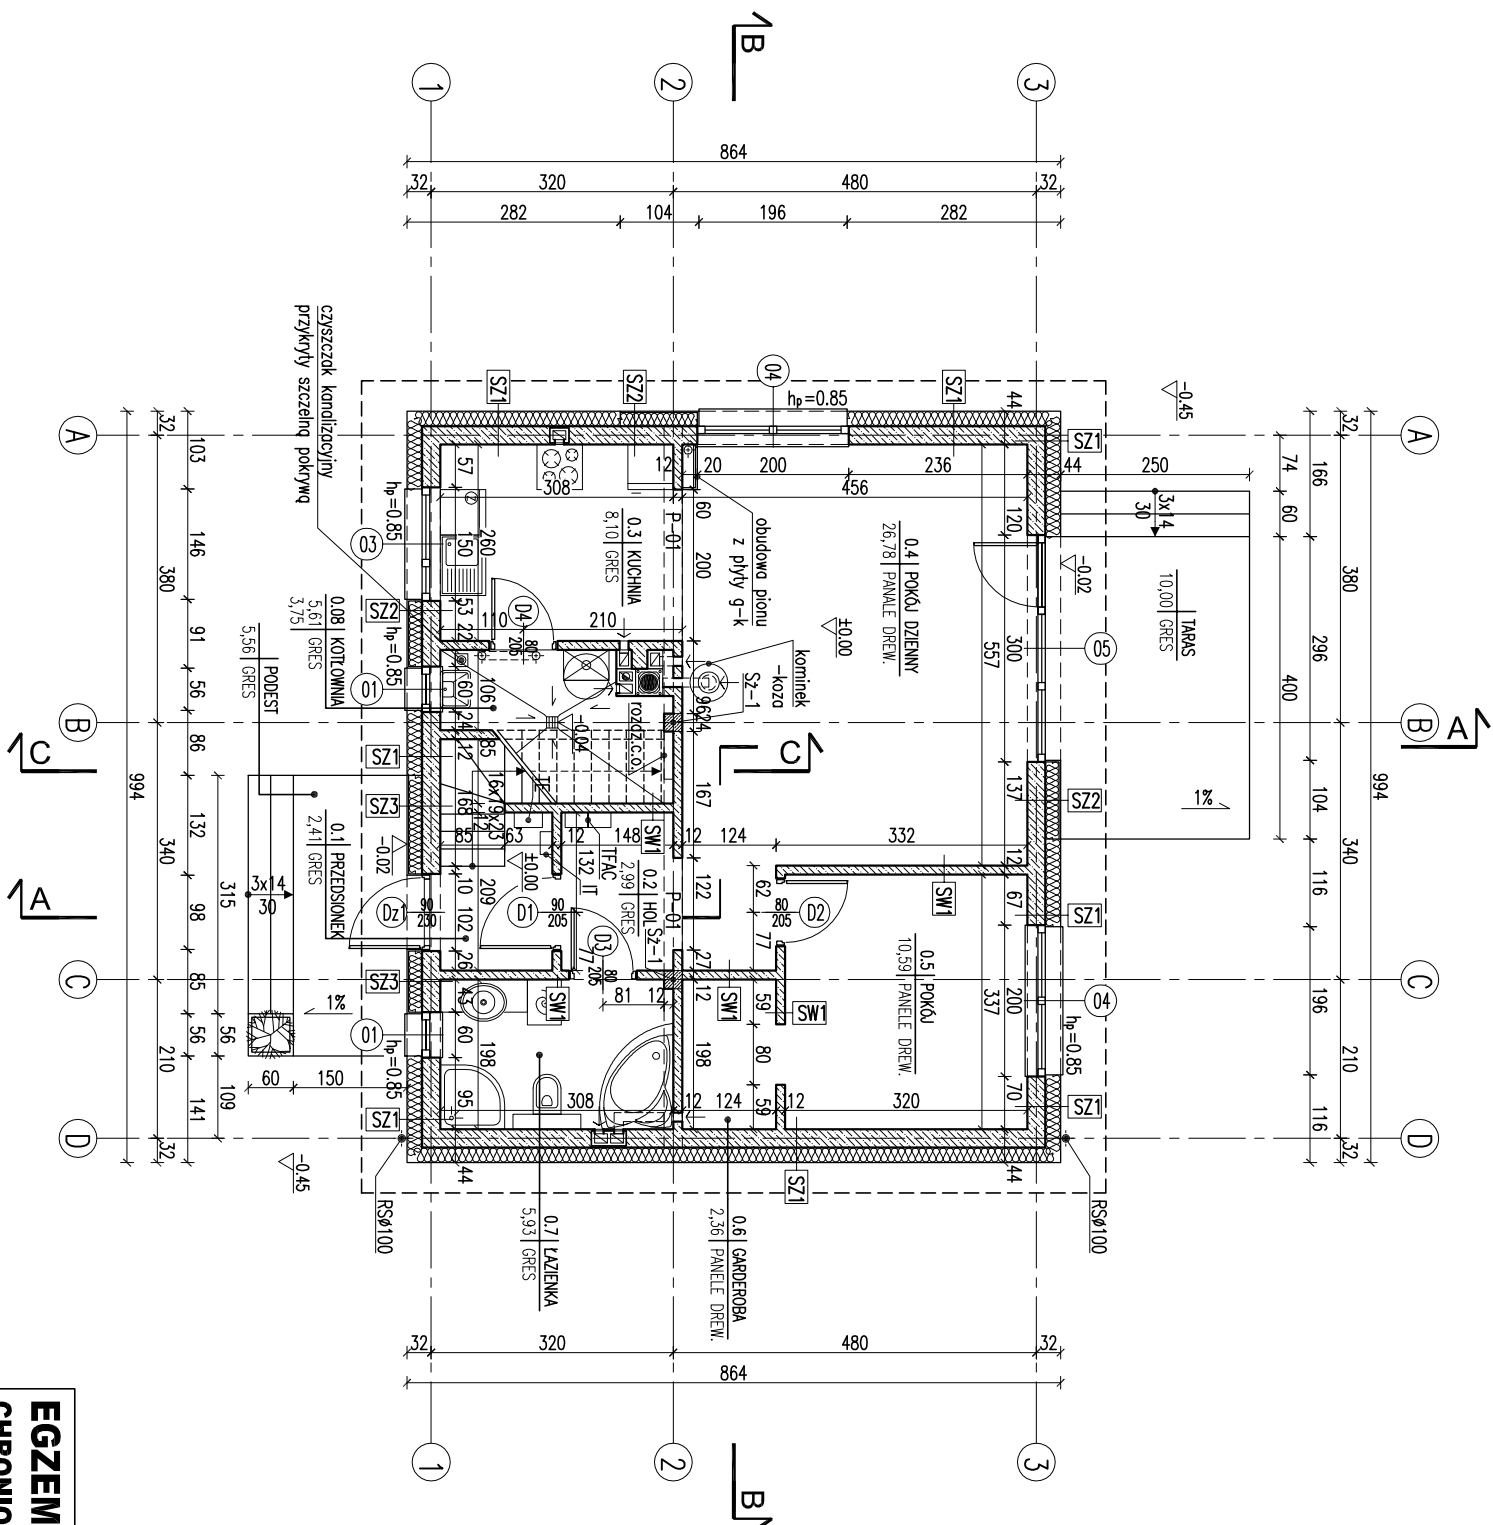

RODZAJE ŚCIAN

SF1	blocki betonowe	SZ3	1.5 tynk cementowo-wapienny
24.0	2 x dysperbit	24.0	blocki z betonu komórkowego
17.0	styropian	18.0	styropian
0.5	zprawa klejowa na siłce	0.5	zprawa klejowa na siłce
1.5	plytki klinkierowe od poziomu terenu, do poziomu ±0.00	1.5	plytki klinkierowe
SF2		SW1	1.5 tynk cementowo-wapienny
24.0	blocki betonowe	12.0	blocki z betonu komórkowego
SZ1	1.5 tynk cementowo-wapienny	1.5	tynk cementowo-wapienny
24.0	blocki z betonu komórkowego		
20.0	styropian		
0.5	tynk mineralny		
SZ2	1.5 tynk cementowo-wapienny		
24.0	blocki z betonu komórkowego		
18.0	styropian		
0.5	zprawa klejowa na siłce		
2.0	panele imitujące drewno		

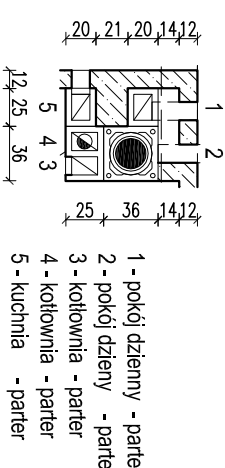

- 1 - pokój dzienny - parter
- 2 - pokój dzienny - parter
- 3 - kotłownia - parter
- 4 - kotłownia - parter
- 5 - kuchnia - parter

- 1 - garderoba - parter
- 2 - łazienka - parter

- kanał powietrzno - spalnowy Ø80/125,
- kanał dymowy Ø200,
- kanał wentylacyjny o pow. 200 cm²

Uwagi:

1. Wymiary otworów w świetle muru pod stółkę okienną i drzwiową dostosować na budowie po wyborze producenta stolarki.
2. Posadzkę przed kominikiem (koza) wykonać z materiału niepalnego o szerokości co najmniej 30cm, sięgający poza krawędzie drzwiček po 30 cm.

RZUT PARTERU 1:100

PROJEKT MURATOR - 52b	
OBIEKT	JEDNORODZINNY DOM WOLNOSTOJĄCY
ADRES	
BUDOWY	
AUTOR	mgr inż. arch. Katarzyna Słomka
PROJEKTU	upr.nr MA/082/19
AUTOR	
ADAPTACJI	
WZAM	M.M. MURATOR PROJEKT
PROJEKT	Sp. z o.o.
ARCH.	A1

EGZEMPLARZ POKAZOWY

EGZEMPLARZ POKAZOWY
CHRONIONY PRAWEM AUTORSKIM
NIE MOŻE BYĆ SPRZEDAWANY
ORAZ STANOWIĆ LEGALNEJ PODSTAWY
POZWOLENIENIA NA BUDOWE I INNYCH DECYZJI
Powielanie i kopiowanie bez zezwolenia zabronione
Ustawa z dn. 4 lutego 1994r. (t.jedn. Dz.U. z 2000r. Nr.80 poz.904
Pieczałka znajduje się na wszystkich stronach dokumentacji