


# EGZEMPLARZ POKAZOWY

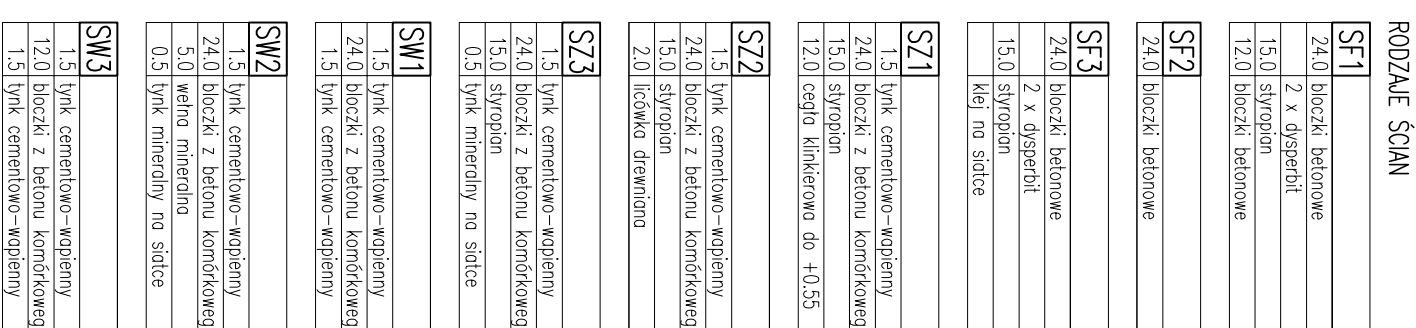

|      |                 |
|------|-----------------|
| SF2  |                 |
| 24.0 | bločki betonowe |

|             |                             |
|-------------|-----------------------------|
| <b>SZ71</b> |                             |
| 1.5         | tynk cementowo-wapienny     |
| 24.0        | blozki z betonu komórkowego |
| 15.0        | styropian                   |
| 12.0        | cegła klinkierowa do +0.55  |

|            |                             |
|------------|-----------------------------|
| <b>SZ3</b> |                             |
| 1.5        | tynk cementowo-wapienny     |
| 24.0       | blozki z betonu komorkowego |
| 15.0       | stropian                    |
| 0.5        | tynk mineralny na sialce    |

| SW2  |                             |
|------|-----------------------------|
| 1.5  | tynk cementowo-wapienny     |
| 24.0 | blozki z betonu komórkowego |
| 5.0  | welno mineralna             |
| 0.5  | tynk mineralny na siatce    |

|      |                               |
|------|-------------------------------|
| SW3  |                               |
| 1.5  | tynk cementowo-wapienny       |
| 12.0 | blocczki z betonu komórkowego |
| 1.5  | tynk cementowo-wapienny       |

|                 |                                                     |                                   |  |      |  |
|-----------------|-----------------------------------------------------|-----------------------------------|--|------|--|
| PRZEBUDOWA      |                                                     | BRANŻA                            |  | 1:50 |  |
| DOM MURATOR     |                                                     | Słoneczne wzgórze - projektant II |  | ARCH |  |
| OBIEKT          | JEDNORODZINNY DOM WOLNO STAJĄCY                     |                                   |  |      |  |
| ADRES BUDOWY    |                                                     |                                   |  |      |  |
| AUTOR PROJEKTU  | mgr inż. Ewa Dziembowska<br>upr. nr BŁ-P40K/17/2004 | PISARS                            |  |      |  |
| AUTOR ADAPTACJI |                                                     | PISARS                            |  |      |  |
| WYMAGANIA       | M.M. MURATOR PROJEKT                                | M6 PIS                            |  |      |  |
| PROJEKTOWA      | Sp. z o.o.                                          | A6                                |  |      |  |
|                 |                                                     | IN - 2009                         |  |      |  |