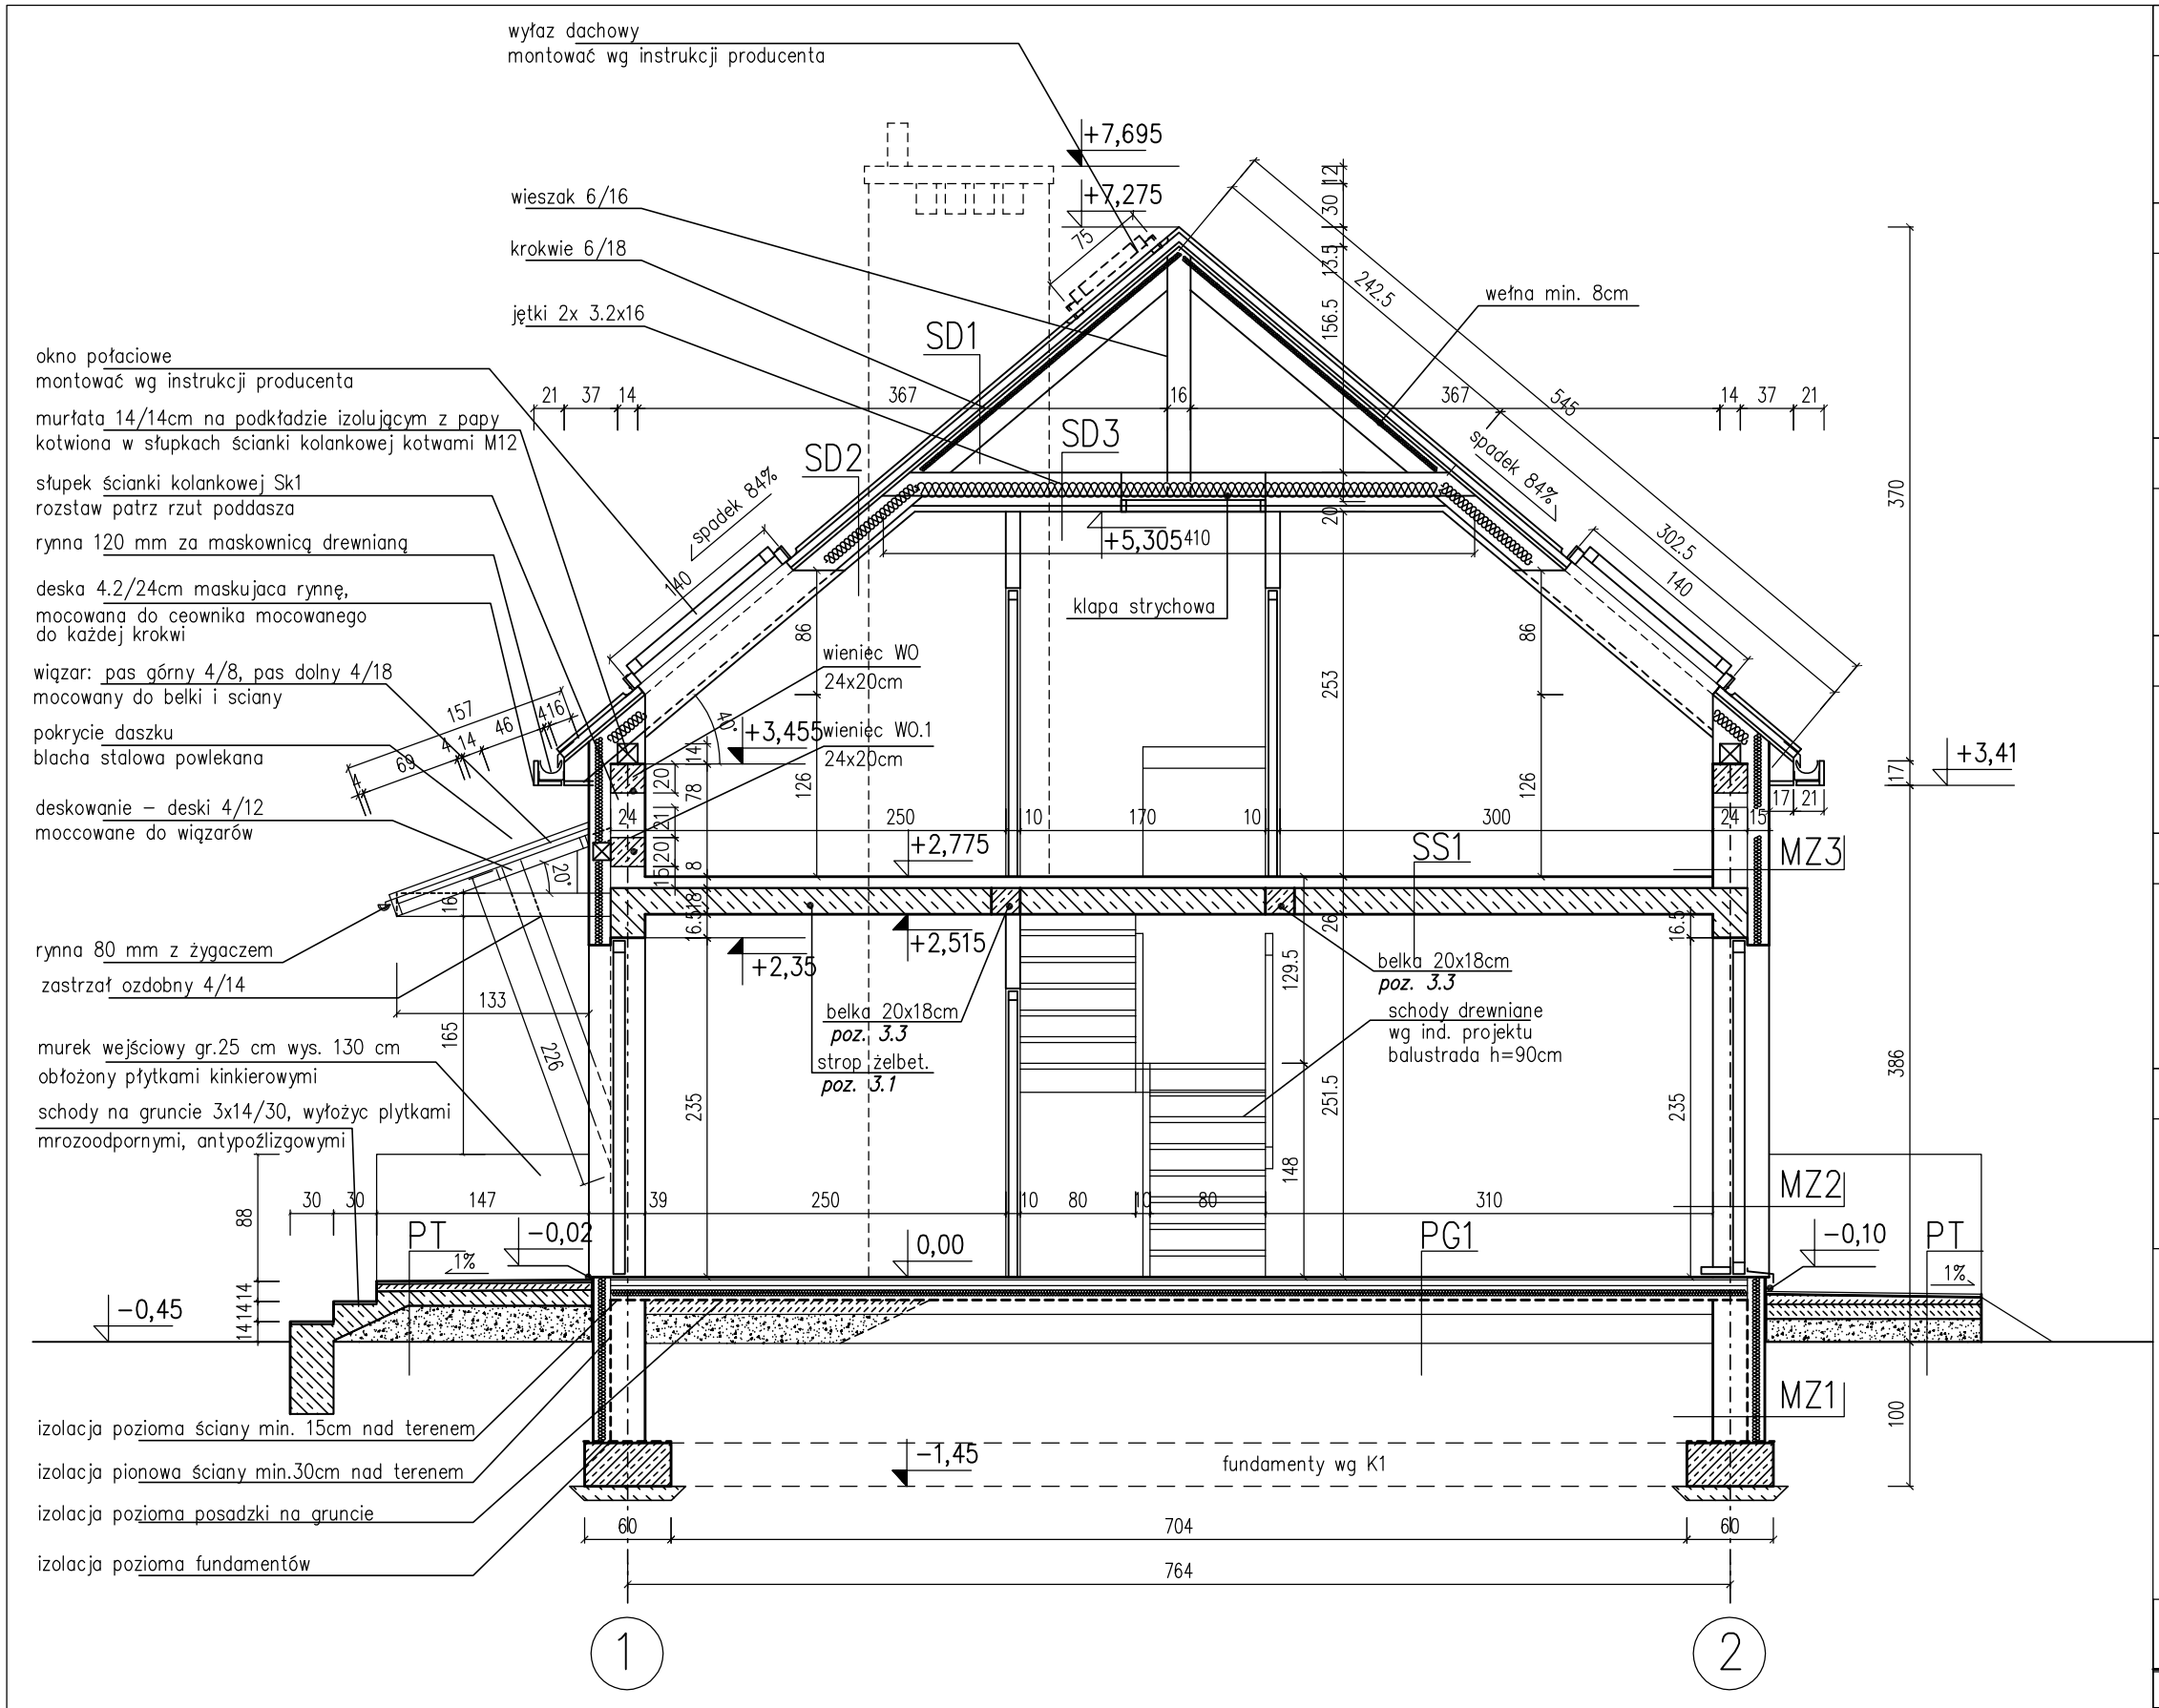


UWAGA:
PRZEKRÓJ DLA SEGMENTU LEWEGO
(DLA SEGMENTU PRAWEGO ZWIERCIADLANE ODBICIE)

SD1 DACH NIEOCIEPLONY

- dachowka ceramiczna
- laty sosnowe 4x5cm w rozstawie dost. do dachowki
- kontrlaty – deski gr. 25mm / szer. krokwi
- folia hydroizolacyjna zbrojona 300 N paroprzepuszczalna
- krokwie konstrukcji dachu – 5/18cm

SD2 DACH OCIEPLONY

- dachowka ceramiczna
- laty sosnowe 4x5cm w rozstawie dost. do dachowki
- kontrlaty – deski gr. 25mm / szer. krokwi
- krokwie konstrukcji dachu – 5/18cm
- ocieplenie wełna min. gr. 18cm między krokwiami
- ruszt met. 2.8cm z wełną min. gr.2cm
- folia paroizolacyjna + płyty GKF 1.25cm mocow. do rusztu

SD3 STROP NAD PODDASZEM OCIEPLONY

- stężenia wiatrowe (płaskownik BMF)
- jętki 2x3.2/16cm z przekładkami co 50cm
- wełna mineral. gr.25cm w grubości jętek i rusztu
- ruszt metal. gr.2.8cm + folia polietylenowa – paroizolacja
- płyty GKF 1.25cm mocowane do rusztu

SS1 STROP NAD PARTEREM MONOLITYCZNY

- podloga alternatywnie – wykladzina, terakota...ok.2cm
- szlichta bet. gr. 4cm z prowadz. instalacji dylatowana
- styropian 2cm
- płyta żelbetowa gr.16cm
- sufit – tynk gładki

PG1 POSADZKA MIESZKANIA NA GRUNCIE

- podloga alternatywnie – wykladzina, terakota...ok.2cm
- szlichta bet. gr. 4cm z prowadz. instalacji zdylatowana
- ocieplenie – styropian M30 gr.10cm
- folia hydroizolacyjna 2 x na zaklad
- zatarcie – beton warstwa wyrownawcza
- beton B 7.5 gr. 10cm
- warstwa zageszczonego suchego piasku gr. 20cm
- grunt rodzimy po zdjeciu humusu

PT1 *PODEST WEJŚCIOWY NA GRUNCIE*

- terakota mrozoodporna antyposlizgowa
- chudy beton kl. B7.5 gr.10cm
- mieszanka piaskowo–zwirowa zageszczona do 30cm
- grunt rodzimy po zdjeciu humusu

EGZEMPLARZ POKAZOWY
CHRONIONY PRAWEM AUTORSKIM
NIE MOŻE BYĆ SPRZEDAWANY ORAZ
STANOWIĆ LEGALNEJ PODSTAWY
POZWOLENIA NA BUDOWĘ I INNYCH DECYZJI
Powielanie i kopiowanie bez zezwolenia zabronione
Ustawa z dn. 4 lutego 1994r. (Dz.U. z 2006r. Nr. 90 poz.994)
Pieczątka znajduje się na wszystkich stronach dokumentacji.

PRZEKRÓJ P1

SKALA 1:50

BRANZA: ARCH.

DOM MURATOR WM B01 – SÓWKA

INWESTOR		
ADRES BUDOWY		
AUTOR PROJ.	arch. Paweł Władysław Kowalski	PODPIS
NR UPRAWNIEŃ	699/GD/82 w specj. architektura	DATA
AUTOR ADAPTACJI		PODPIS
NR UPRAWNIEŃ		DATA

W.M. PRACOWNIA PROJEKTOWANIA MIASTA SP. Z O.O.
80–264 GDAŃSK, ul Klonowa 1

A7

WMB01–4A07