


EGZEMPLARZ POKAZOWY

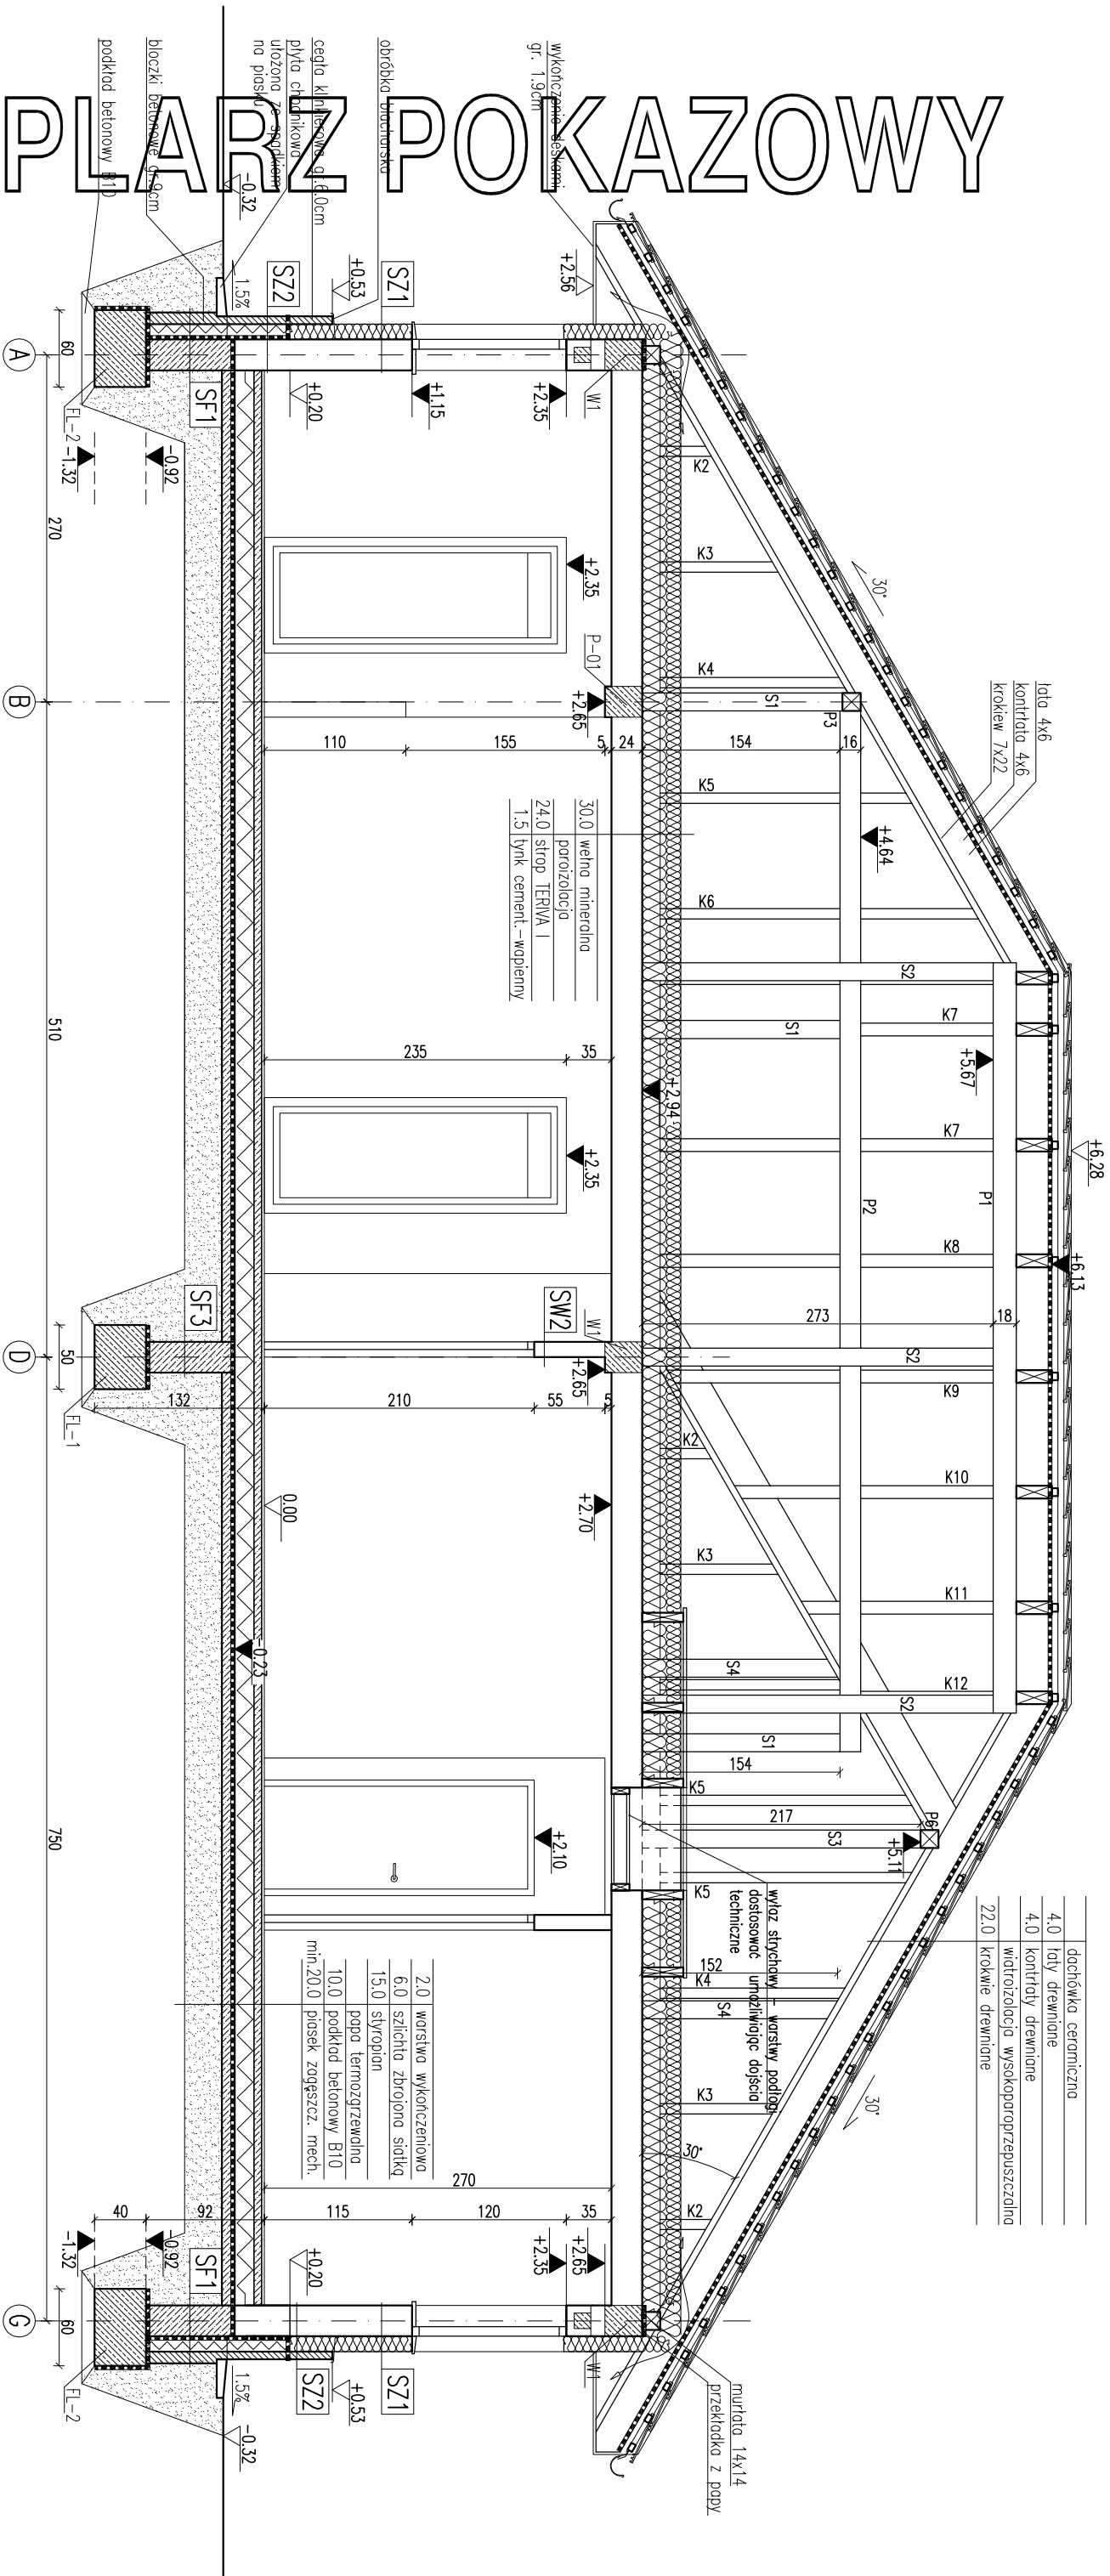

RODZAJ I ŚCIAN	
SF1	24.0
SF2	24.0
SF3	24.0

24.0	błoczek betonowy
2 x dyspersbit	
12.0	styropian
9.0	błoczek betonowy

SZ1	1.5
SZ2	1.5

24.0	błoczek z betonu komórkowego
12.0	styropian
	tylny mineralny na ścianie

1.5	tylny cementowo-wapienny
24.0	błoczek z betonu komórkowego
12.0	styropian
6.0	cegła klinkowa