
EGZEMPLARZ POKAZOWY

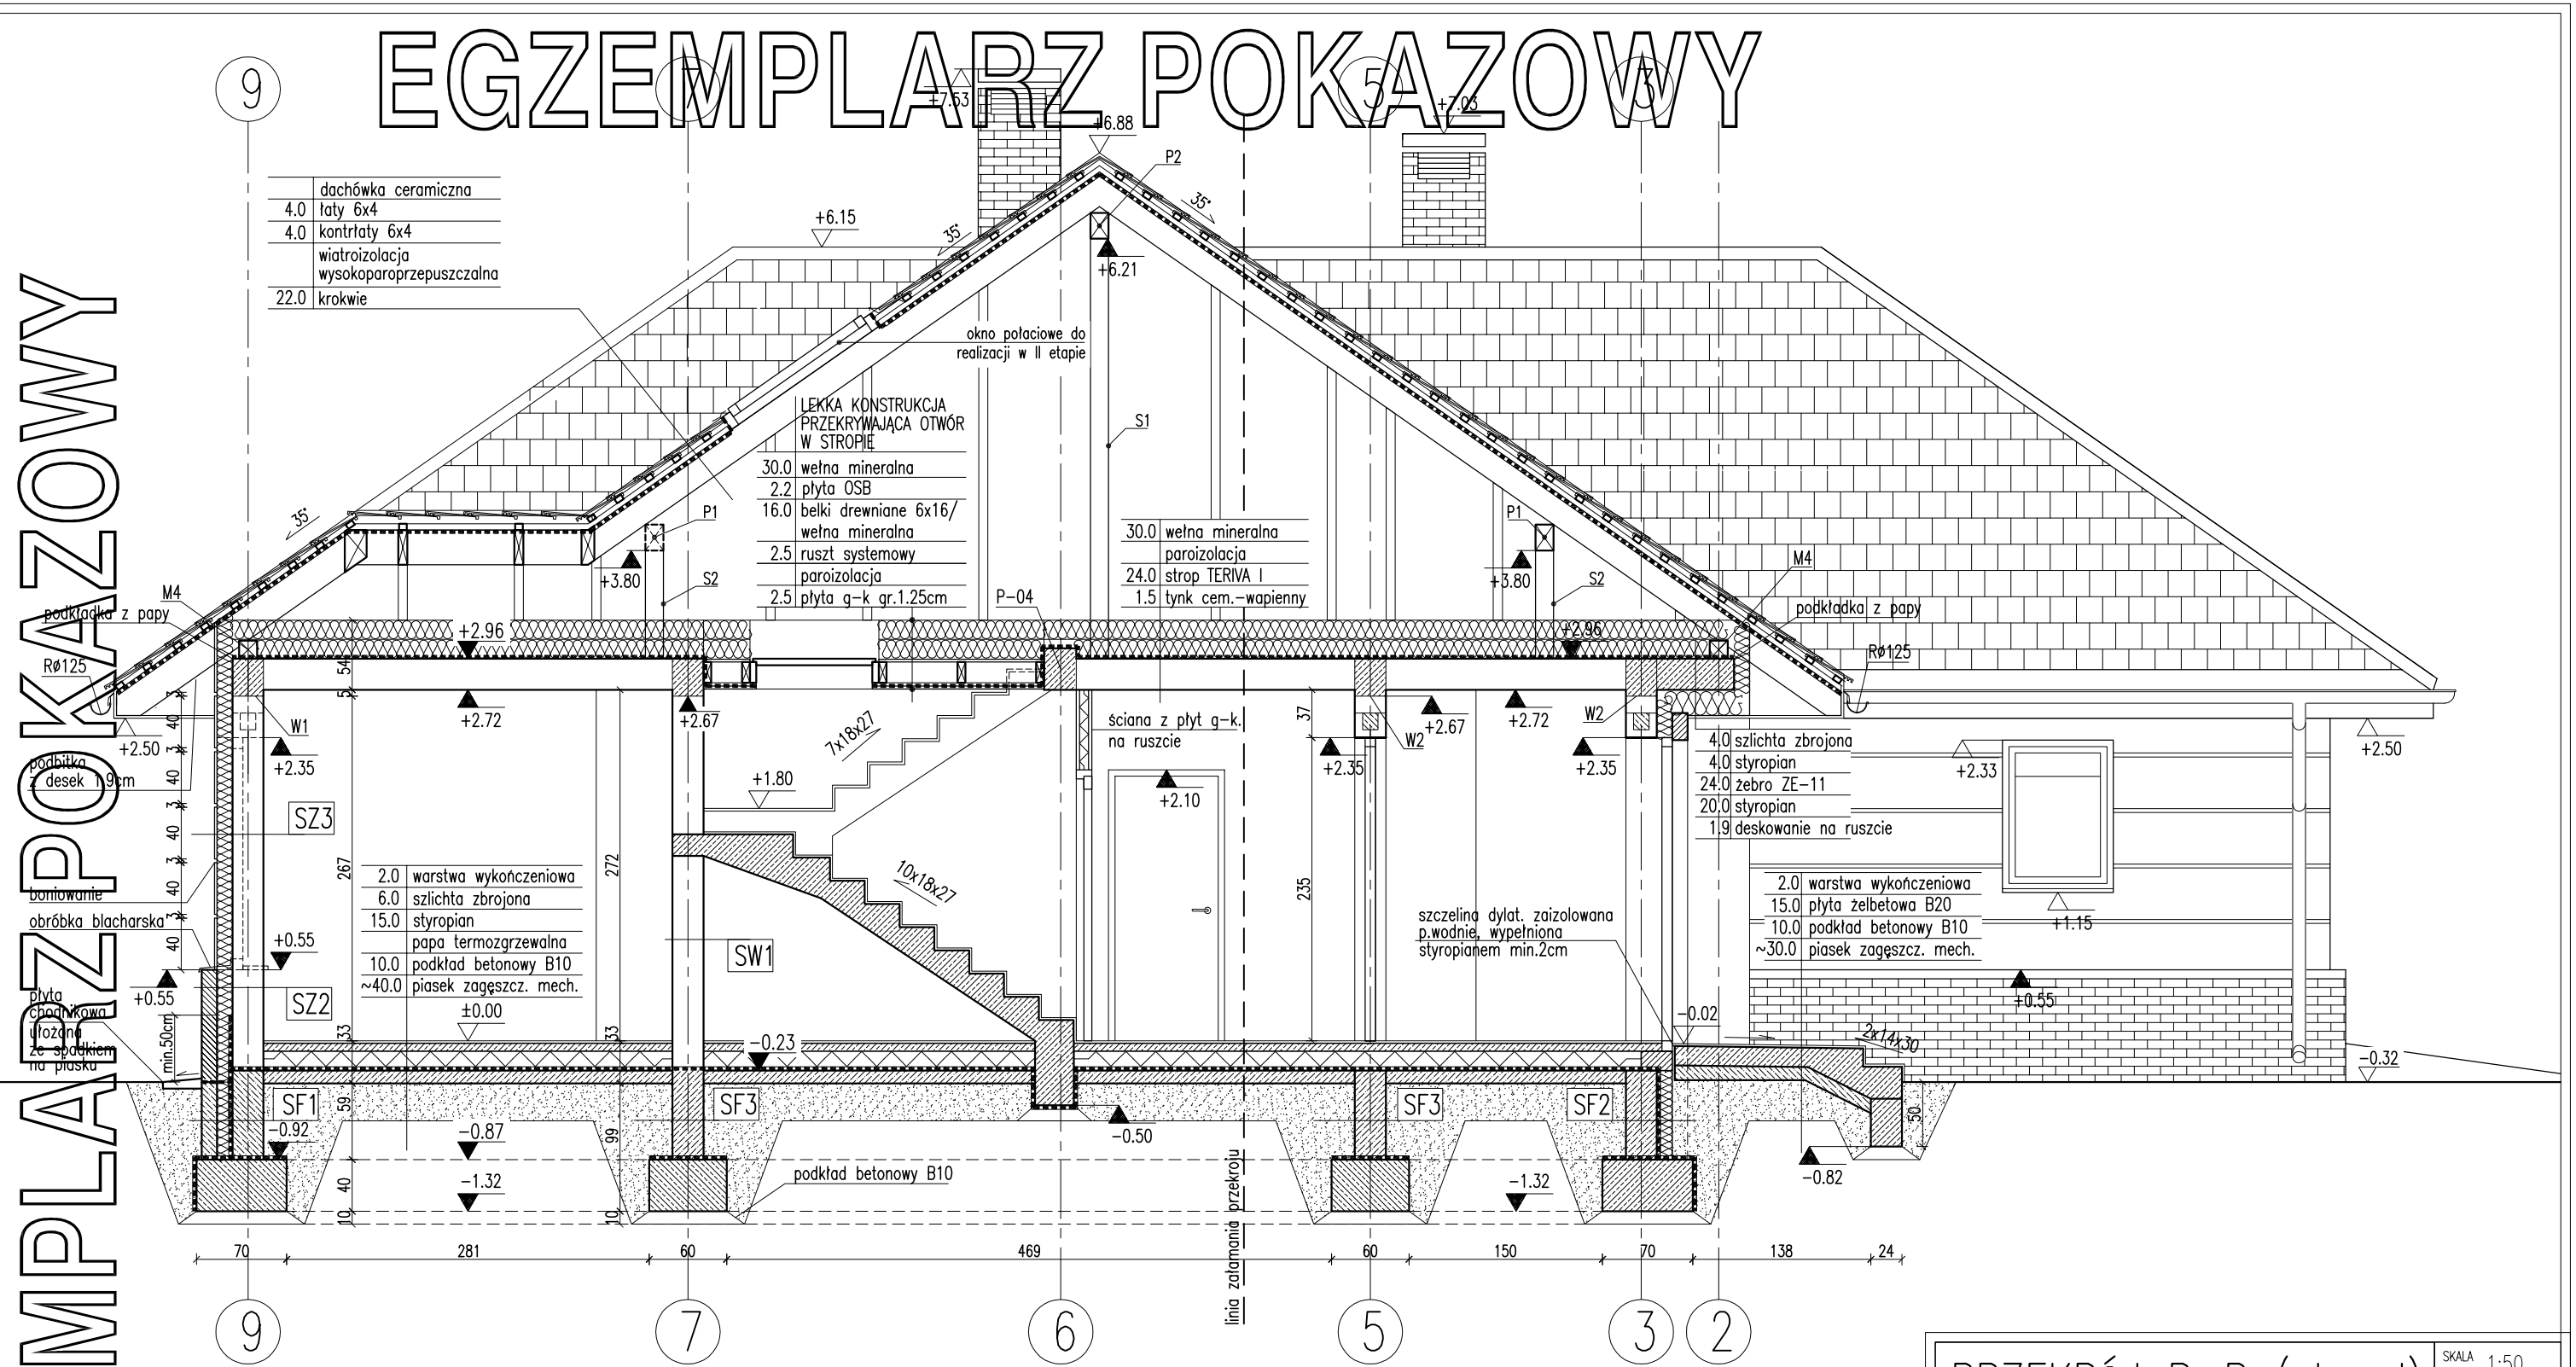

RODZAJE ŚCIAN

SF1	
24.0	bloczki betonowe
	2 x dysperbit
12.0	styropian
12.0	bloczki betonowe

SF2	
24.0	bloczki betonowe
	2 x dysperbit
12.0	styropian
	klej na siatce

SF3	
24.0	bloczki betonowe

SZ1	
1.5	tynk cementowo-wapienny
24.0	bloczki z betonu komórkowego
12.0	styropian
	tynk mineralny na siatce

SZ2	
1.5	tynk cementowo-wapienny
24.0	bloczki z betonu komórkowego
12.0	styropian
12.0	cegła klinkierowa

SZ3	
1.5	tynk cementowo-wapienny
24.0	bloczki z betonu komórkowego
12.0+2.0	styropian+bonie styropianowe
	tynk mineralny na siatce

SW1	
1.5	tynk cementowo-wapienny
24.0	bloczki z betonu komórkowego
1.5	tynk cementowo-wapienny

SW2	
1.5	tynk cementowo-wapienny
12.0	bloczki z betonu komórkowego
1.5	tynk cementowo-wapienny

EGZEMPLARZ POKAZOWY
CHRONIONY PRAWEM AUTORSKIM
NIE MOŻE BYĆ SPRZEDAWANY
ORAZ STANOWIĆ LEGALNEJ PODSTAWY POZWOLENIA NA BUDOWĘ I INNYCH DECYZJI
Powielanie i kopiowanie bez zezwolenia zabronione
Ustawa z dn: 4 lutego 1994r. (t.jedn. Dz.U. z 2000r, Nr.80 poz.904
Pieczątka znajduje się na wszystkich stronach dokumentacji

Uwaga:
1.Wymiary otworów w świetle muru pod stolarkę okienną i drzwiową dostosować na budowie po wyborze producenta stolarki.

PRZEKRÓJ B-B (etap I)

SKALA 1:50

DOM Murat... M36b-Spokojna przystań-Wariant II

OBIEKT ...NORODZINNY DOM WOLNO STOJĄCY

ADRES BUDOWY

AUTOR KONCEPCJI: mgr inż. arch. Ewa ...świątk... upr. nr BŁ-PdOKK/34/... PODPIS

AUTOR PROJEKTU: mgr inż. arch. Ewa ...świątk... upr. nr BŁ-PdO.../2004 PODPIS

AUTOR ADAPTACJI PODPIS

WM MURATOR PROJEKT — W.M. MURATOR PROJEKT Sp. z o.o.

NR RYS A7/1

... – 2008