


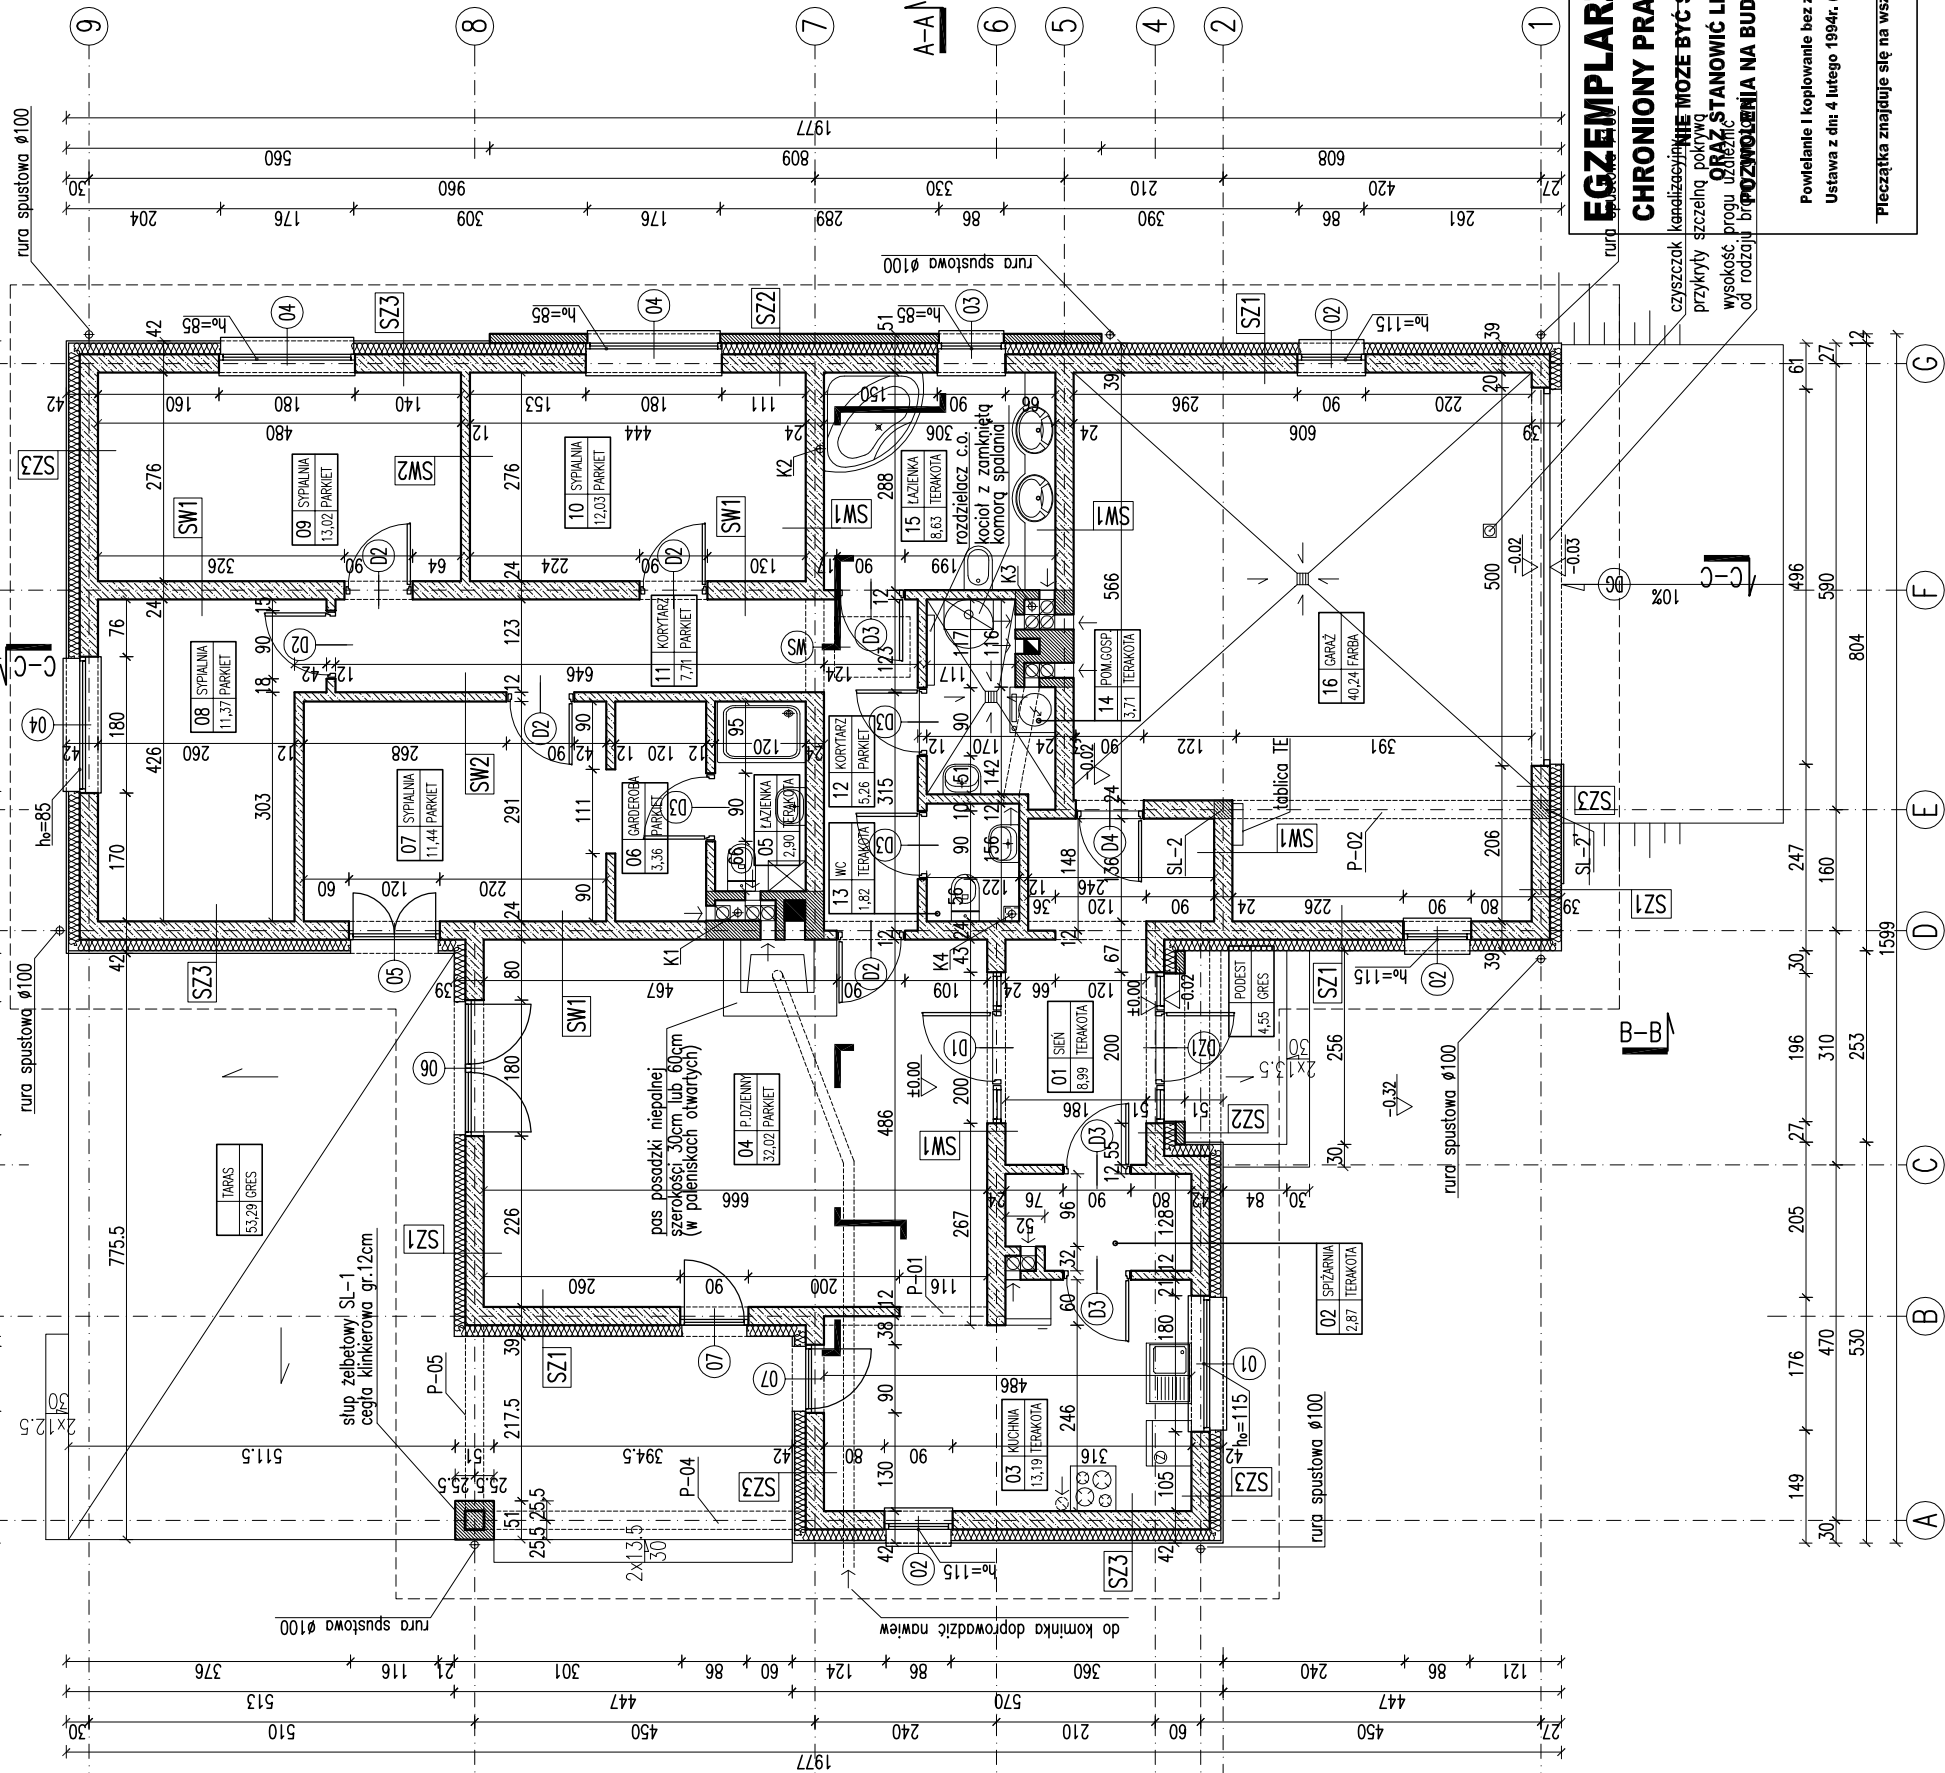

RODZAJE ŚCIAN


SZ2	1.5 tynk cementowo-wapienny
SF1	24.0 bloczki betonowe
	2 x dysperbit
12.0 styropian	
	zaprawa klejowa na siatce
2.0	od poz.gruntu płytki klinkier.

SZ3	1.5 tynk cementowo-wapienny
SF2	24.0 bloczki betonowe
	2 x dysperbit
12.0 styropian	
12.0 bloczki beton./od poz.gruntu	ceglą klinkierowa

SW1	1.5 tynk cementowo-wapienny
SF3	24.0 bloczki z betonu komórkowego
	1.5 tynk cementowo-wapienny

SW2	1.5 tynk cementowo-wapienny
SZ1	1.5 tynk cementowo-wapienny
SF3	24.0 bloczki z betonu komórkowego
15.0 styropian	
	tynk mineralny na siatce

Powierzchnie i kubatury policzone według normy PN-ISO 9836:1997.

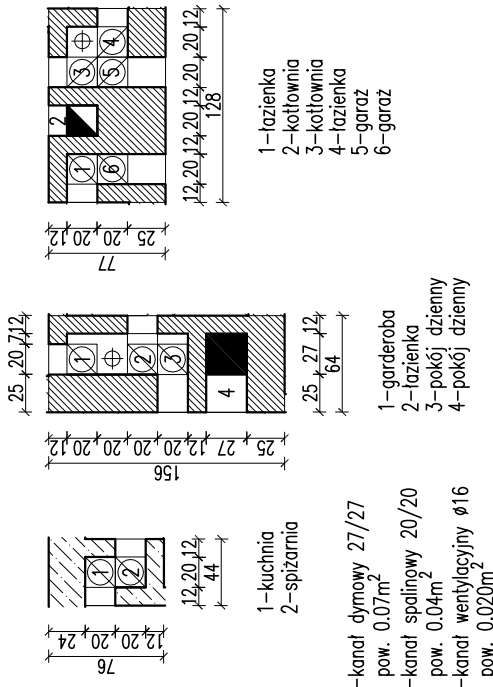

Uwaga:
Wymiary otworów w świetle muru pod stolarke okienną i drzwiową
dostosować na budowie po wyborze producenta stolarki.
W miejscu projektowanego kominka wzmocnić posadzkę.

RZUT PARTERU

BRANŻA	ARCH.
OBJEKT	MURATOR PRZYSTAN-WOJEWÓDZKI III
ADRES	BUDYNEK EDNORODZINNY WOLNO STOJĄCY
AUTOR PROJEKTU	mgr inż. arch. Ewa Wójcik nr ew. upr. bud. 00KK/34/2011
AUTOR ADAPTACJI	
W.M. MURATOR PROJEKT	Sp. z o.o.
NR RYS	A2
DATA	2011