


☐ miejscowo dostosować ~~wzrost~~ podłogi
umożliwiające deście techniczne

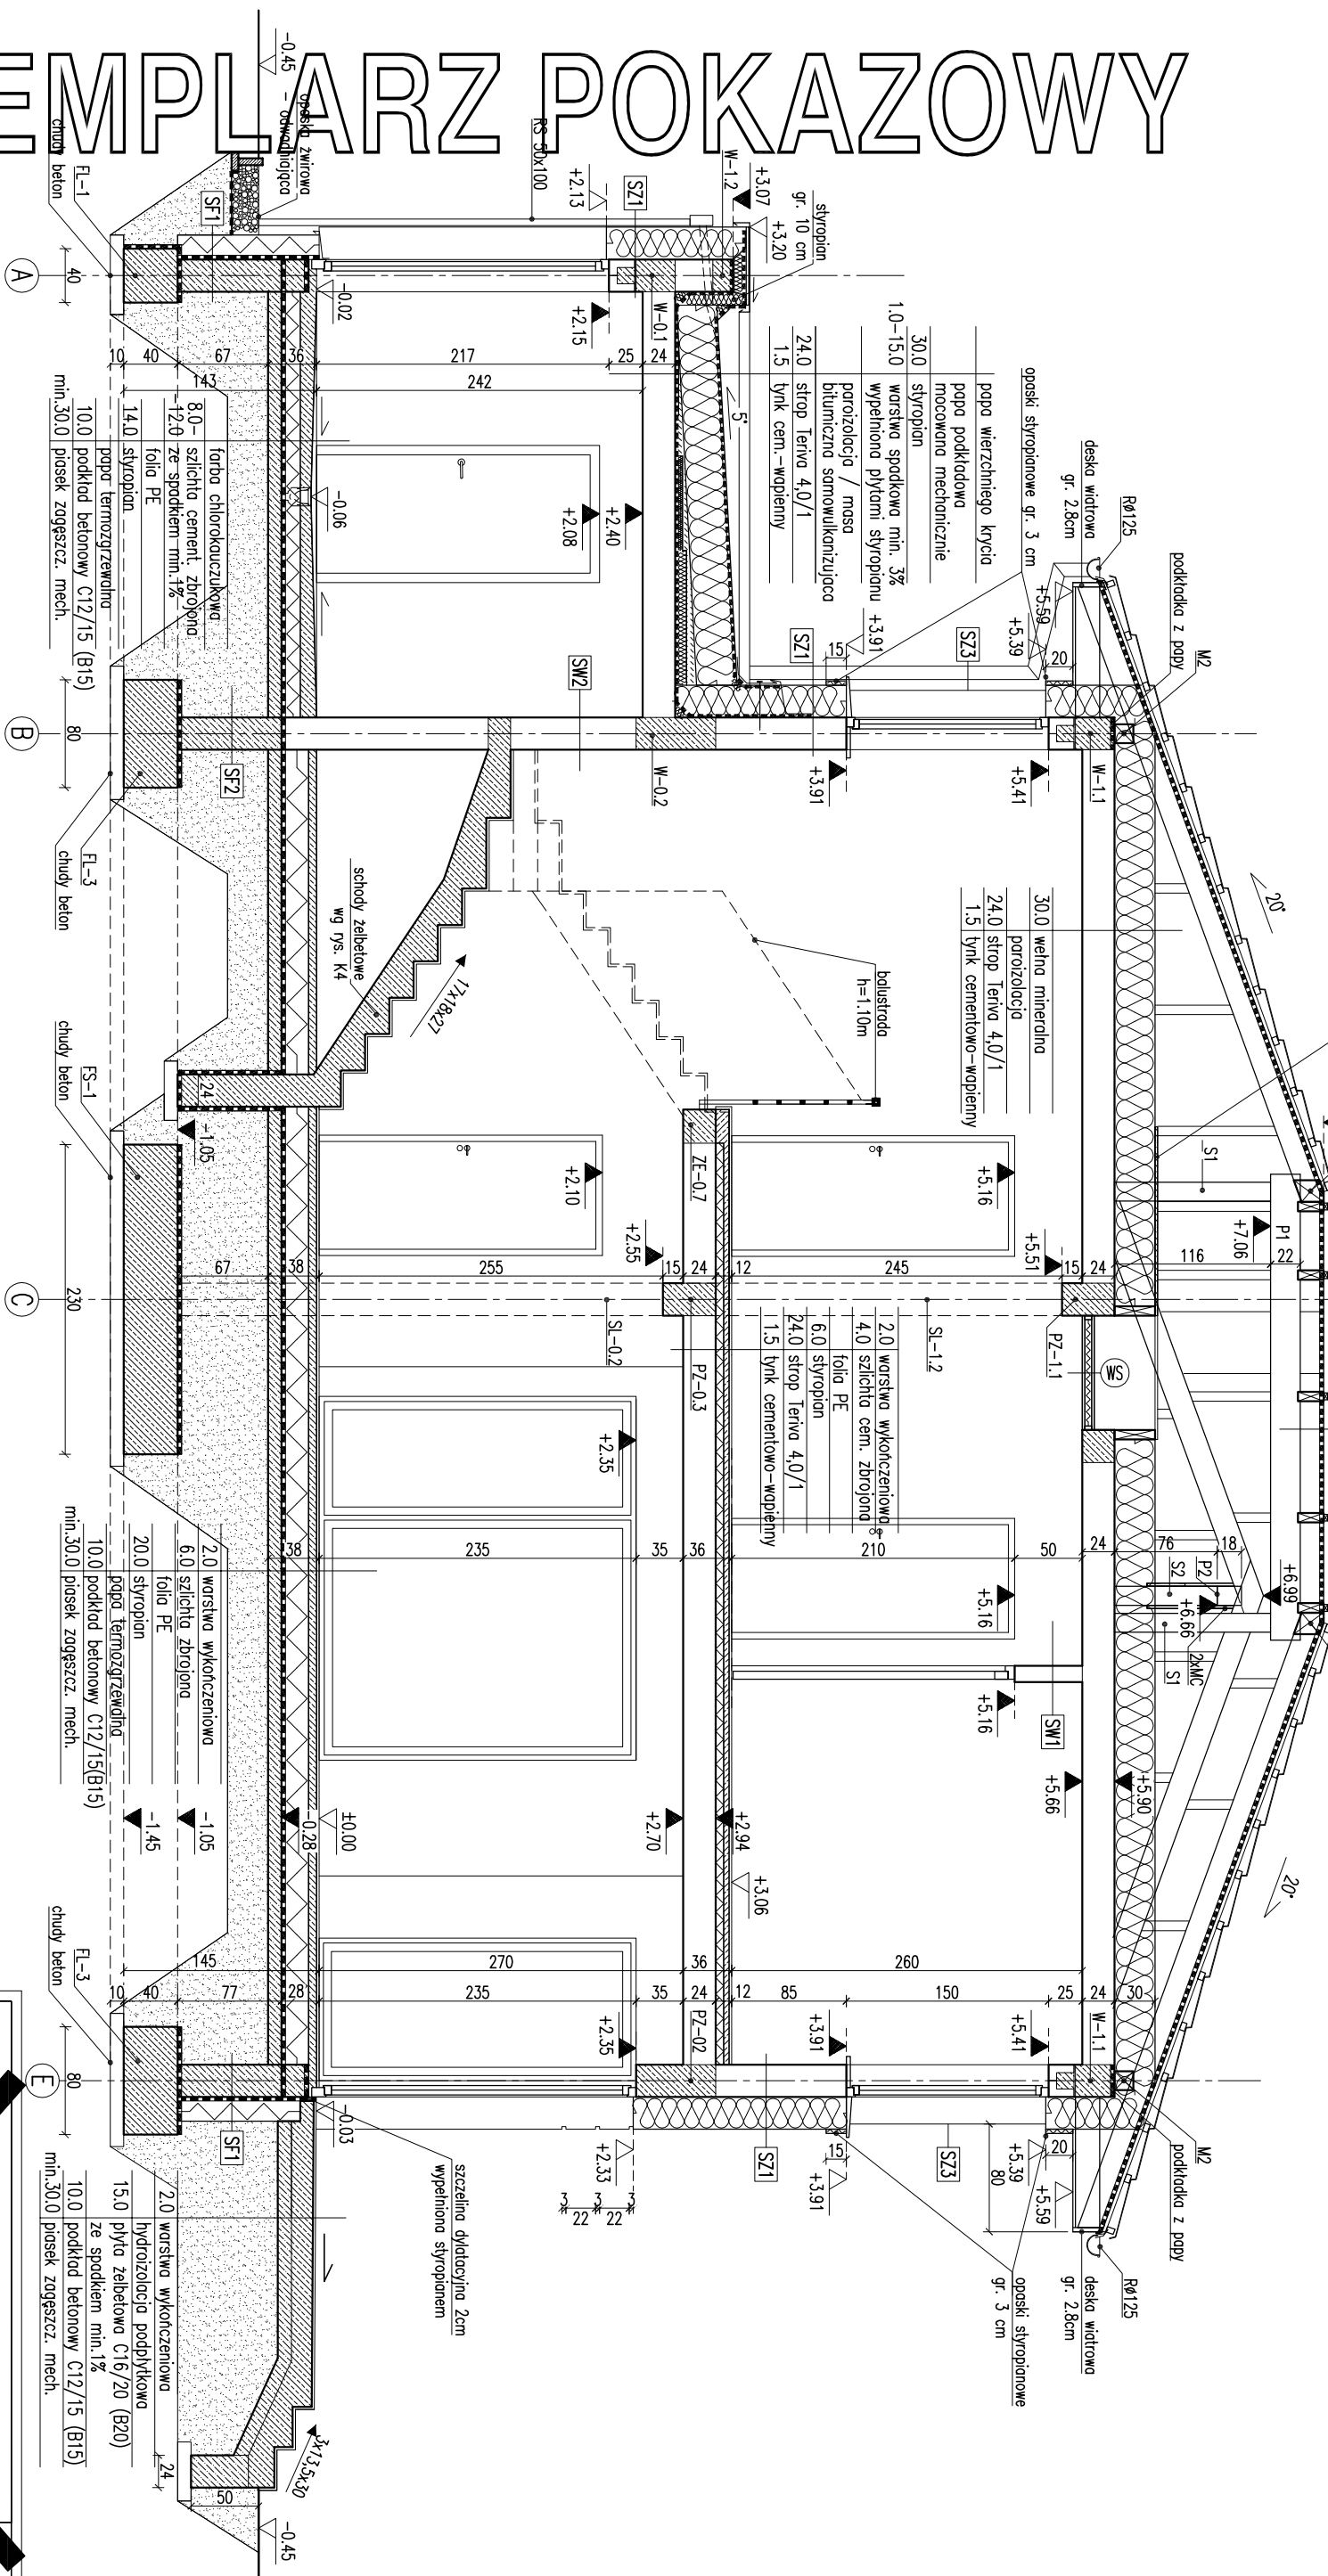

RODZAJE ŚCIAN			
SF1		SZ1	1.5 tynk cementowo-wapienny
	24.0	24.0	błoczek z betonu komórkowego
	0.5	0.5	tynk mineralny
SF2		SW1	1.5 tynk cementowo-wapienny
	24.0	24.0	błoczek z betonu komórkowego
	0.5	0.5	tynk mineralny
18.0		SZ2	1.5 tynk cementowo-wapienny
	24.0	24.0	błoczek z betonu komórkowego
	0.5	0.5	tynk mineralny
1.5		SW2	1.5 tynk cementowo-wapienny
	24.0	24.0	błoczek z betonu komórkowego
	0.5	0.5	tynk mineralny

[illegible]

PRZEMÓW A-A		BRANŻA	1:50
DOM Murator M194		Spokojna wyspa	
OBIEKT	BUDYNEK WZRODZINNY WZRODZINNY	STOJĄCY	
ADRES			
BUDOWY			
AUTOR	mgr inż. arch. Ewa Wójcik		
PROJEKTU	nr ew. upr. bud. 100KK/54/2019		
AUTOR	projekt		
ADAPTACJI			
WYMAGANIA	M.M. MURATOR PROJEKT		
PROJEKT	Sp. z o.o.		
A6		nr rys	1:50 - 2015