

EGZEMPLARZ POKAZOWY

4.0	blocha na rąbek stojący
4.0	pełne deskowanie
4.0	kontakty 6x4
20.0	folia wysokoproporzeczalna
5.0	krówkę/wetno min.
5.0	profile systemowe/wetno mineralna
2.5	porozolacja
2.5	plyty gips-karton. 2x1,25

RODZAJE ŚCIAN

SF1	blocczki betonowe
24.0	2 x dyspersolit
12.0	styropian EPS-P100
2.5	zaprawa klejowa na siatce
2.5	plytki elewacyjne od poziomu terenu do poziomu ±0.00

SF2	blocczki betonowe
24.0	


SZ1	1.5 tynk cementowo-wapienny
24.0	blocczki z betonu komórkowego
15.0	styropian EPS70
	tynk mineralny na siatce

SZ2	1.5 tynk cementowo-wapienny
24.0	blocczki z betonu komórkowego
15.0	wetno min./ruszt
3.0	membrana wiatroizacyjna
1.9	puszko/ ruszt
	deskowanie

SW1	1.5 tynk cementowo-wapienny
24.0	blocczki z betonu komórkowego
1.5	tynk cementowo-wapienny

SW2	1.5 tynk cementowo-wapienny
12.0	blocczki z betonu komórkowego
1.5	tynk cementowo-wapienny

SW3	1.5 tynk cementowo-wapienny
24.0	blocczki z betonu komórkowego
5.0	wetno mineralna
	tynk mineralny na siatce

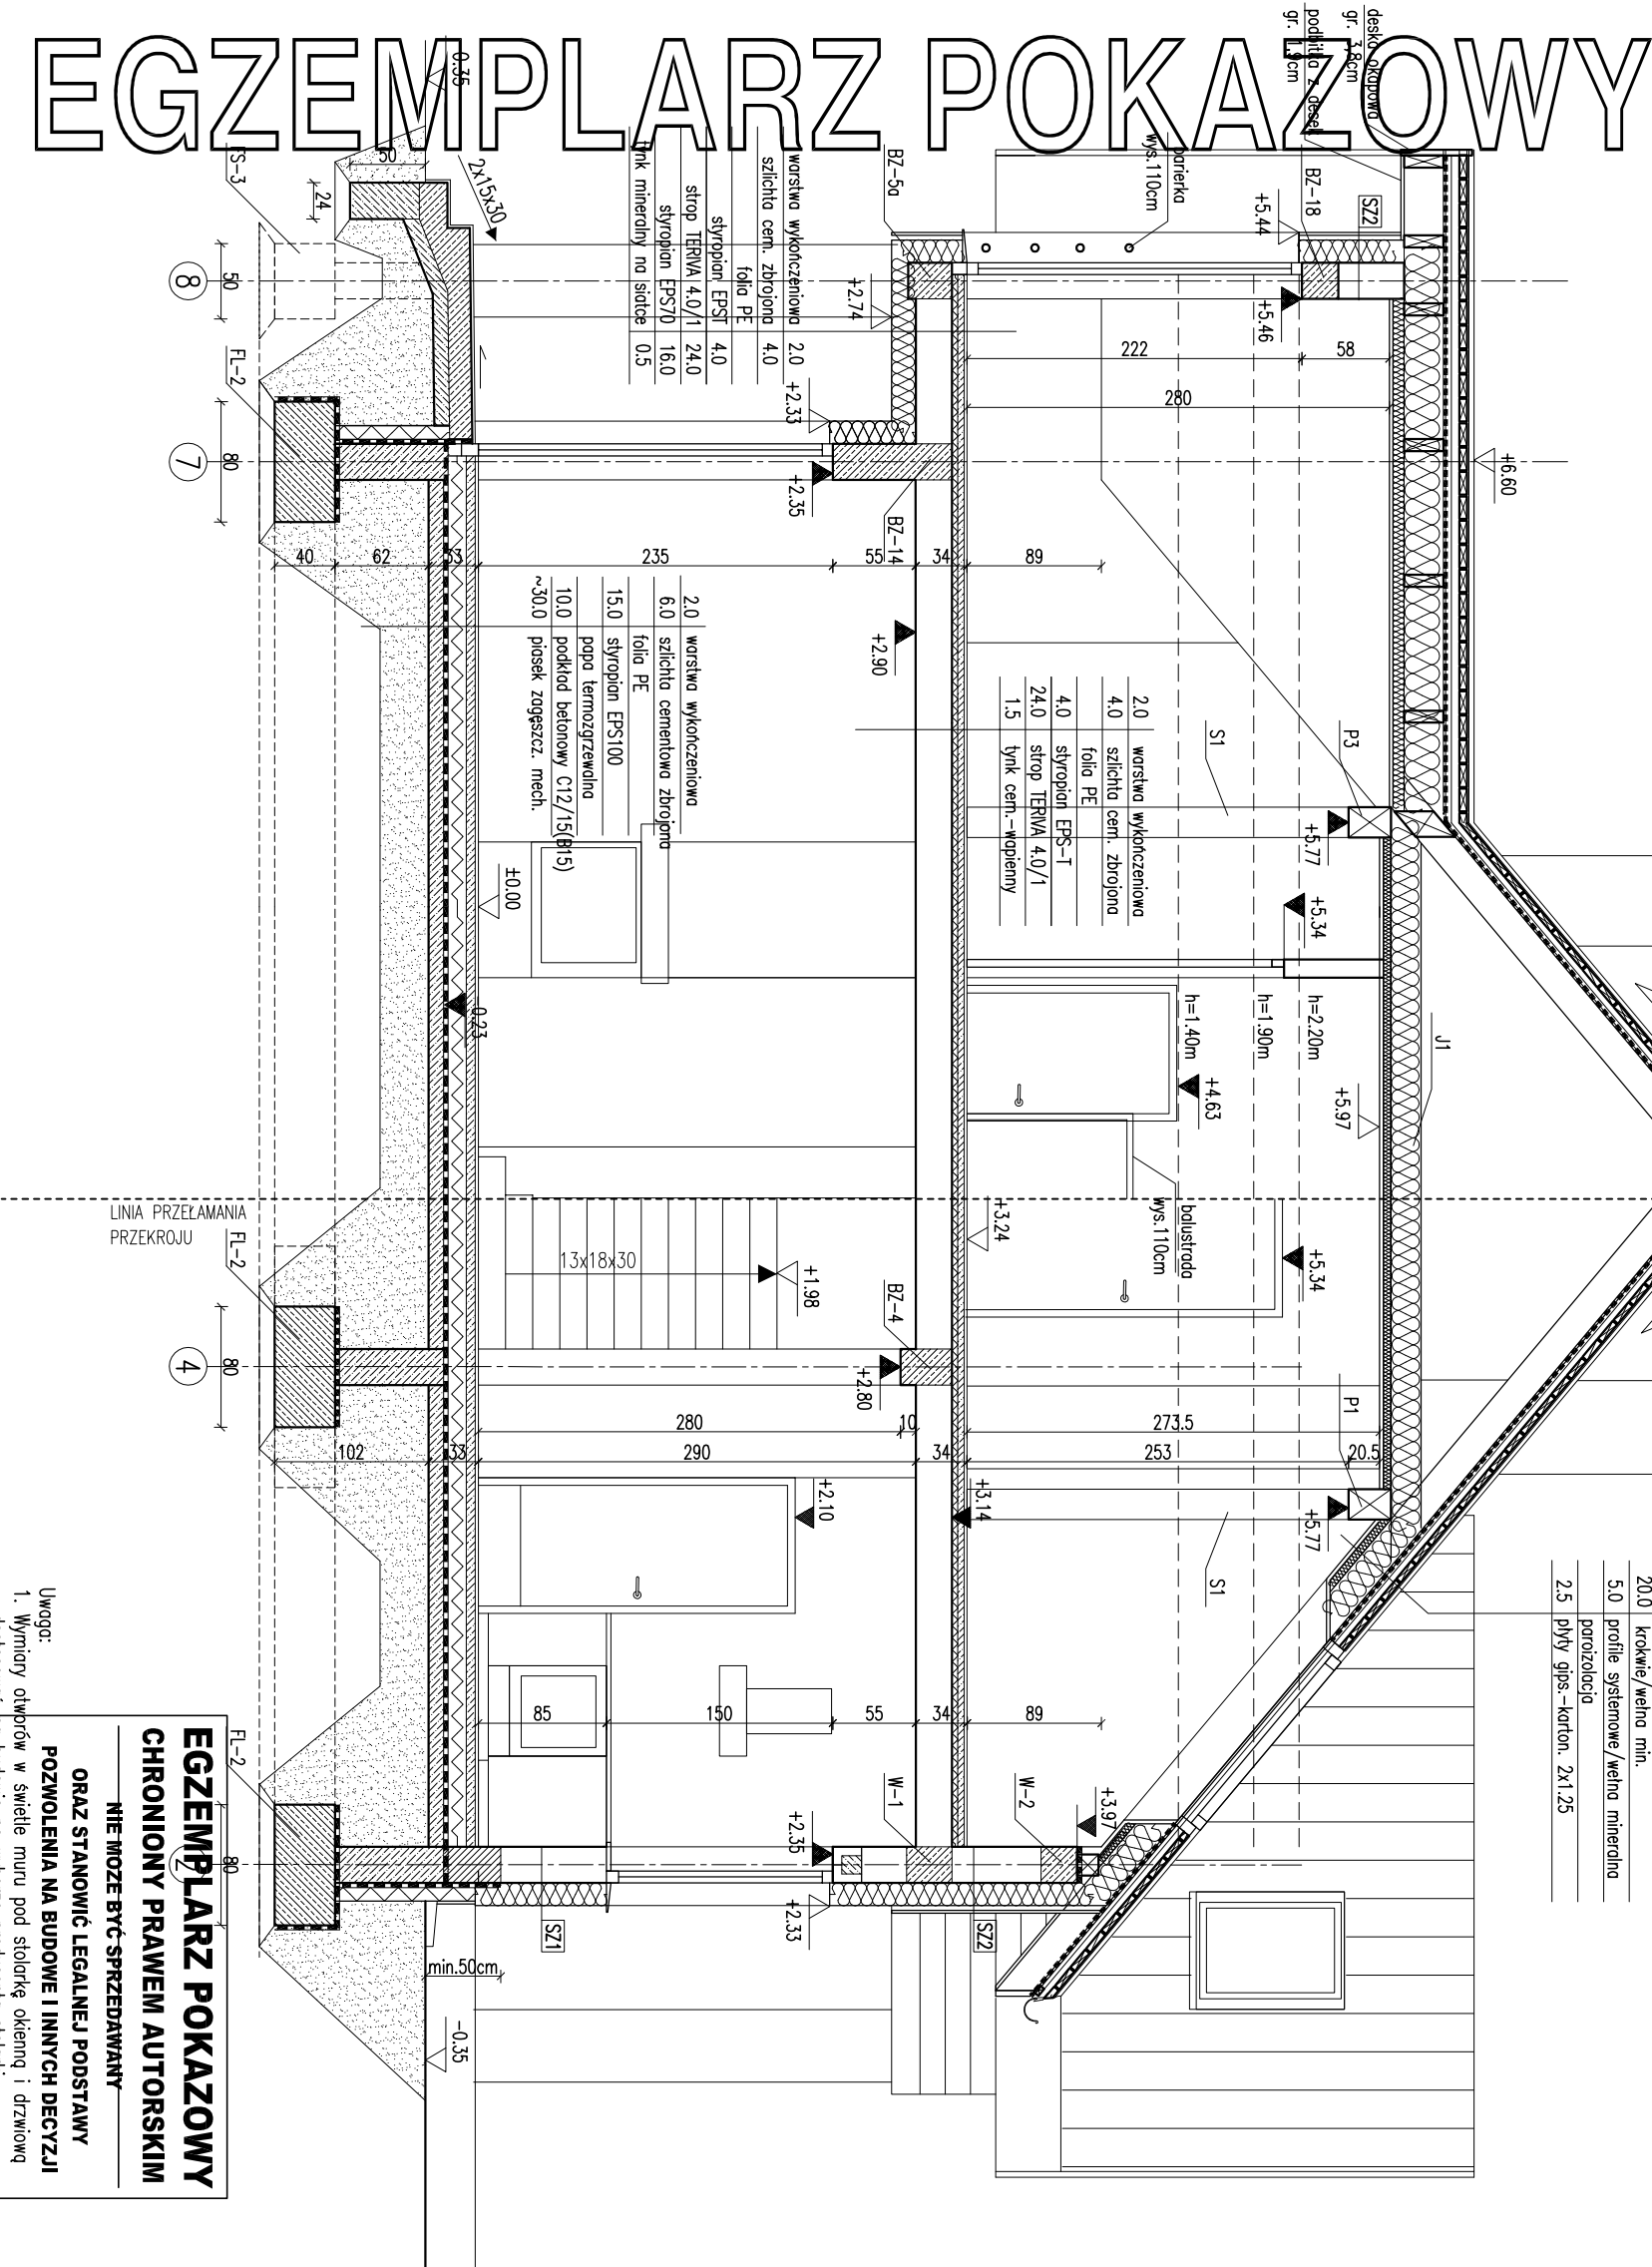

EGZEMPLARZ POKAZOWY CHRONIONY PRAWEM AUTORSKIM

NIE MOŻE BYĆ SPRZEDAWANY

ORAZ STANOWIĆ LEGALNEJ PODSTAWY
POZWOLENIA NA BUDOWE I INNYCH DECYZJI

- Uwaga:
- Wymiary otworów w świetle muru pod stólkę okenną i drzwiową dostosować na bieżąco do wymiarów okna i drzwi.
 - Łączna powierzchnia powierzchni podłogi wentylowanego pomieszczenia powinna wynosić 1:500 powierzchni podłogi wentylowanego pomieszczenia. Szczegóły znajduje się na wszystkich stronach dokumentacji.

PRZEMKÓJ B-B

SKALA 1:50

BRANŻA

ARCH.

DOM MURATOR M145 - Spokojny wiatorki
PRZEMKÓJ B-B
SYNEK JEDNOSTANOWY WOLNO STAJĄCY

ADRES BUDOWY
BUDOWY
SUPECZANSKA

AUTOR PROJEKTU
mgr inż. W.M. MURATOR
nr ew. bud MA/082/2012

AUTOR ADAPTACJI
mgr inż. W.M. MURATOR
nr ew. bud MA/082/2012

W.M. MURATOR
Sp. z o.o.

PROJEKT
M145 - 2012