
EGZEMPLARZ POKAZOWY

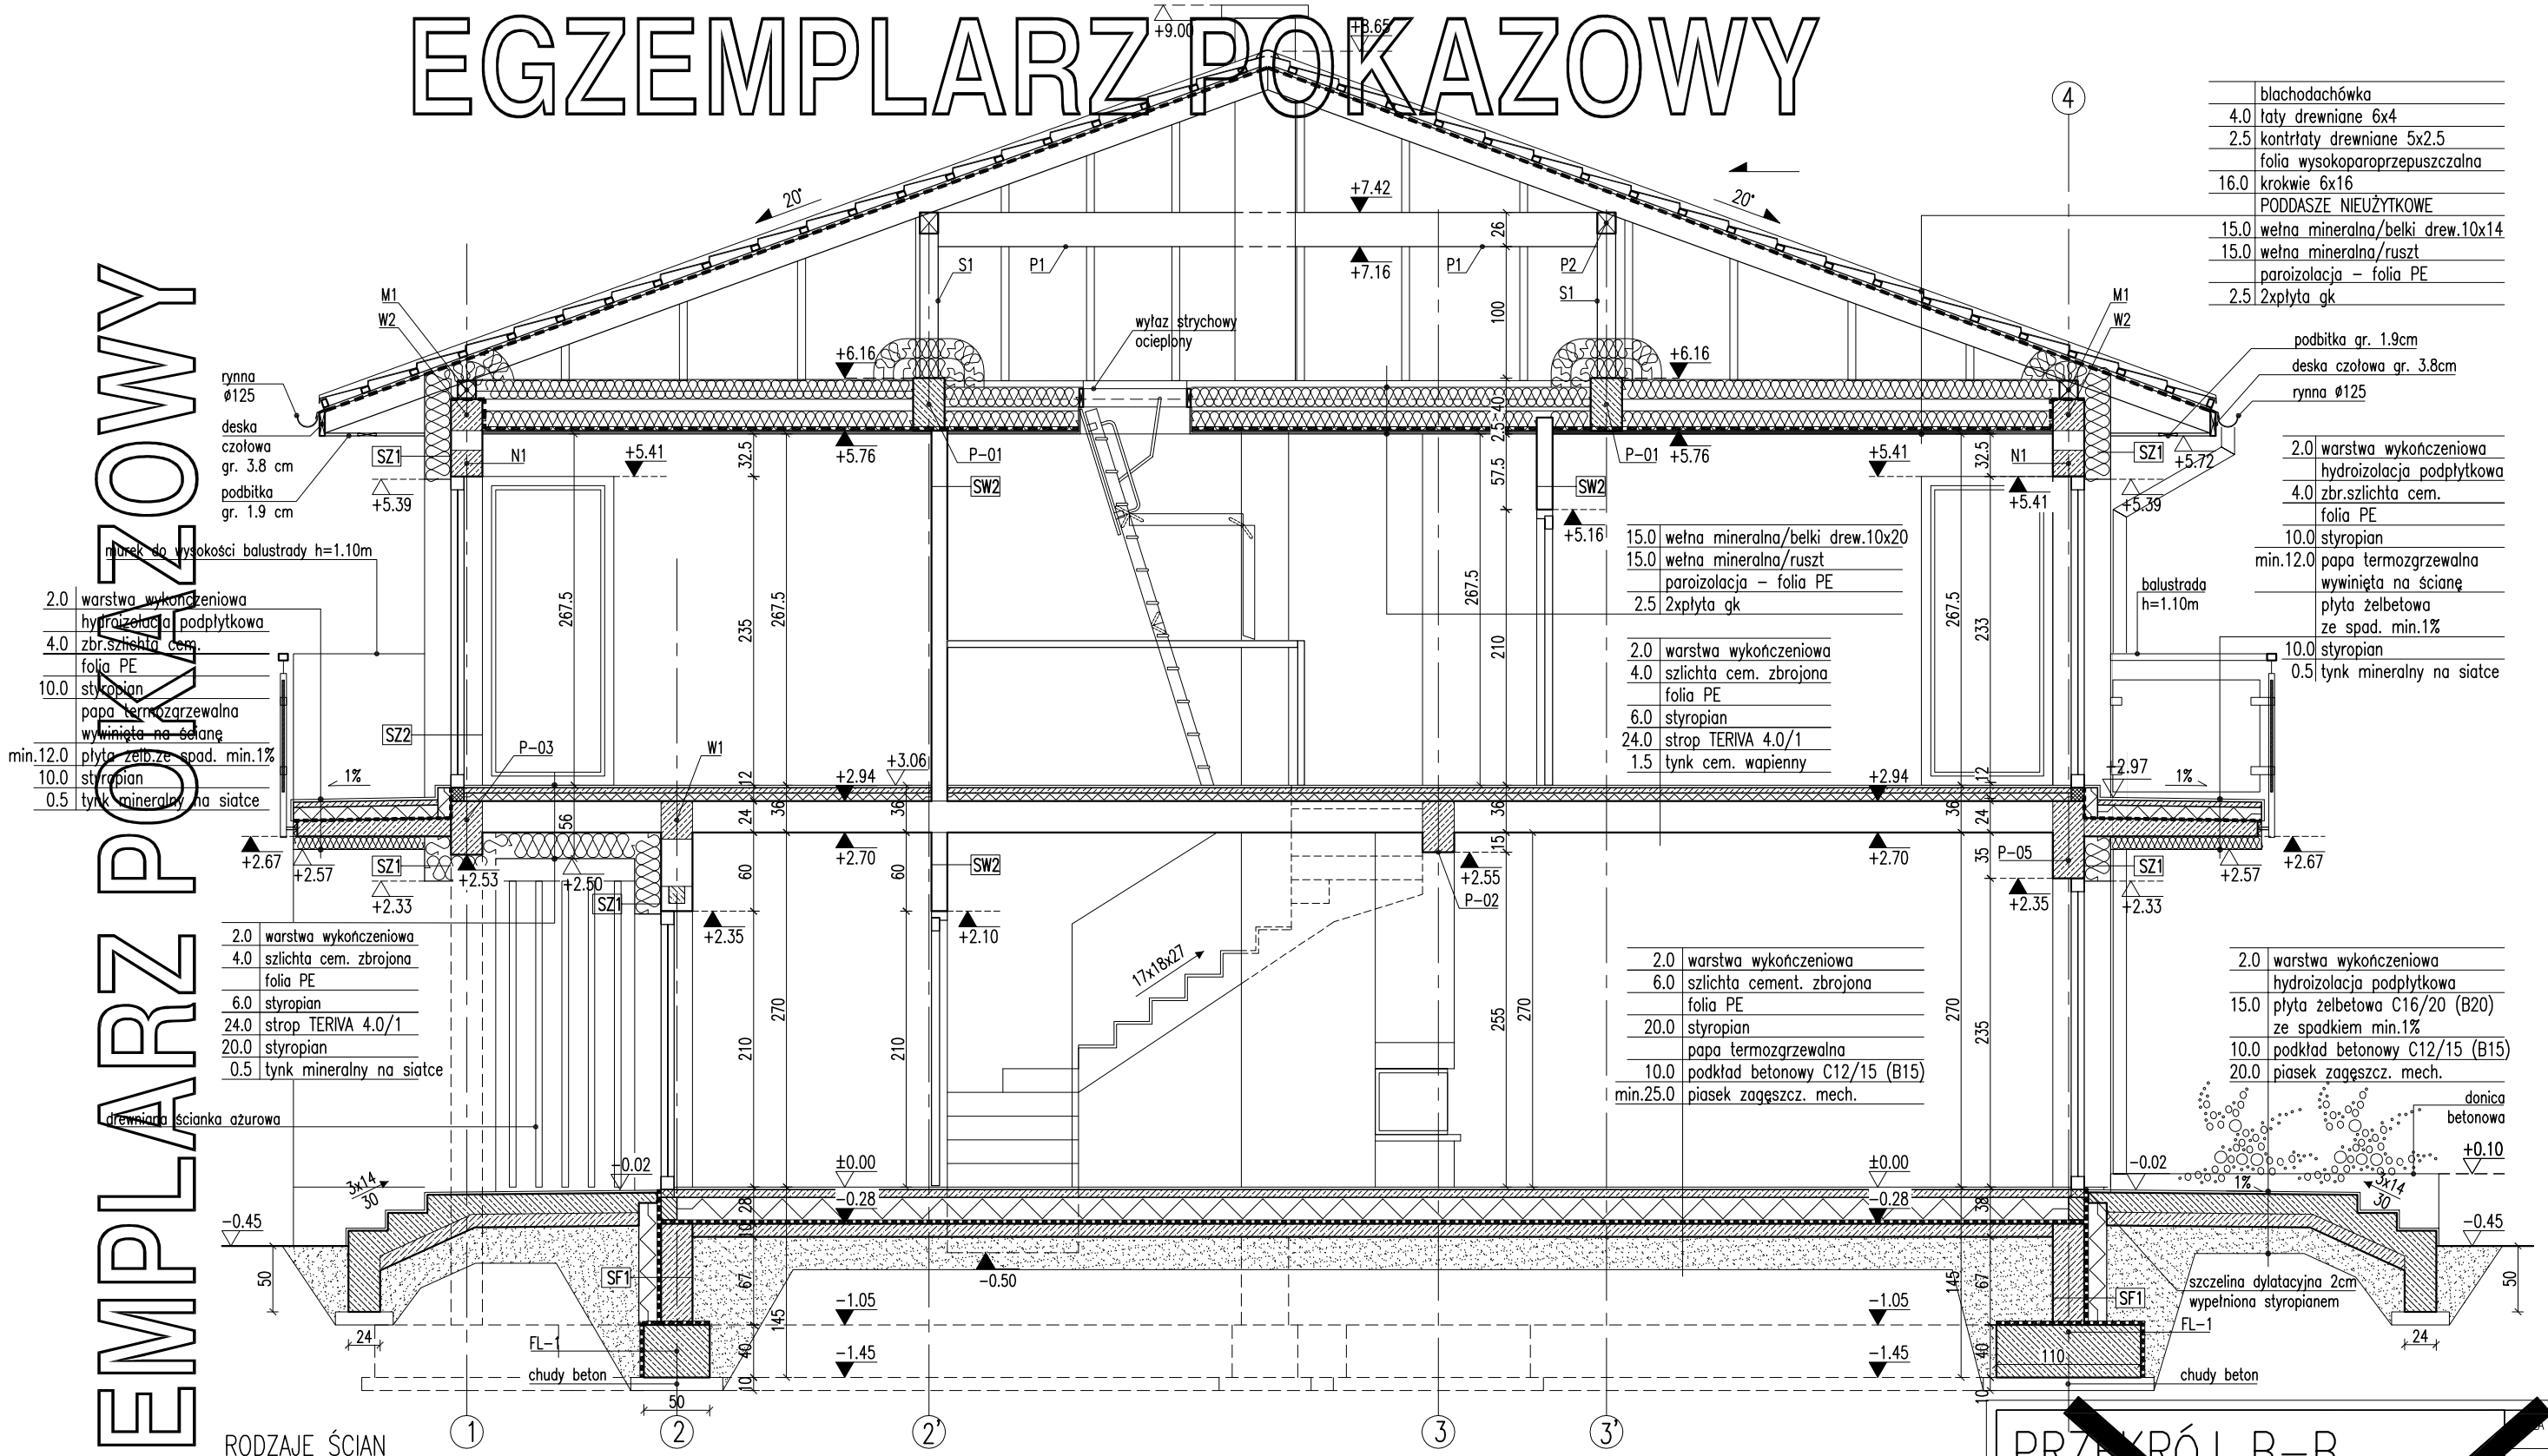


RODZAJE ŚCIAN

| SF1 | |
|---|---|
| 24.0 | bloczki betonowe |
| | 2 x dysperbit |
| 17.0 | styropian |
| | klej na siatce |
| 1.0 | płytki klinkierowe od poziomu terenu, do poziomu ±0,00 |

| SF2 | |
|---|---|
| 24.0 | bloczki betonowe |

| SZ1 | |
|---|---|
| 1.5 | tynk cementowo-wapienny |
| 24.0 | bloczki z betonu komórkowego |
| 20.0 | styropian |
| 0.5 | tynk mineralny na siatce |

| SZ2 | |
|---|---|
| 1.5 | tynk cementowo-wapienny |
| 24.0 | bloczki z betonu komórkowego |
| 20.0 | styropian – boniowanie |
| 0.5 | tynk mineralny na siatce |

| SZ3 | |
|---|---|
| 1.5 | tynk cementowo-wapienny |
| 24.0 | bloczki z betonu komórkowego |
| 18.0 | styropian |
| 0.5 | zaprawa klejowa na siatce |
| 2.0 | panele imitujące drewno |

| SW1 | |
|---|---|
| 1.5 | tynk cementowo-wapienny |
| 24.0 | bloczki z betonu komórkowego |
| 1.5 | tynk cementowo-wapienny |

| SW2 | |
|---|---|
| 1.5 | tynk cementowo-wapienny |
| 12.0 | bloczki z betonu komórkowego |
| 1.5 | tynk cementowo-wapienny |

| SW3 | |
|---|---|
| 1.5 | tynk cementowo-wapienny |
| 12.0 | bloczki z betonu komórkowego |
| 5.0 | wełna mineralna |
| 0.5 | tynk mineralny na siatce |

EGZEMPLARZ POKAZOWY
CHRONIONY PRAWEM AUTORSKIM
NIE MOŻE BYĆ SPRZEDAWANY
ORAZ STANOWIĆ LEGALNEJ PODSTAWY
POZWOLENIA NA BUDOWĘ I INNYCH DECYZJI
Powielanie i kopiowanie bez zezwolenia zabronione
Ustawa z dn. 4 lutego 1994r. (Dz.U. z 2000r. Nr.80 poz.904
Niniejsza zastrzeżenie ma na wszystkich stronach dokumentacji

Uwagi:

1. Wymiary otworów w świetle ościeży podwójne okienne i drzwiowe dostosować na budowie po wybraniu przez inwestora producenta stolarki.
2. Kominy w strefie nieogrzewanej oraz ponad połacią dachu, izolować termicznie np. warstwą wełny mineralnej gr. 5 cm.
3. W miejscu projektowanego kominka, wymagana osadzka.
4. Pomiędzy wyłazem strychowym a dachowym wykonać podłogę z płyt OSB na ruszcie umożliwiającej wyjście na dach.

PRZEKRÓJ B–B

SKALA 1:50

DOM Murator M22[illegible] Sprytny – wariant I

BRANŻA ARCH

| | |
|---|---|
| OBIEKT | BUDYNEK JEDNORODZINNY WOLNO STOJĄCY |
| ADRES BUDOWY | |
| AUTOR PROJEKTU | mgr inż. arch. Ewa [illegible] nr ew. upr. bud. [illegible]PdOKK/34/[illegible] PODPIS |
| AUTOR ADAPTACJI | PODPIS |
| WM murator PROJEKT | W.M. MURATOR PROJEKT Sp. z o.o. |

NR RYS A7

M[illegible] – 2017