


EGZEMPLARZ POKAZOWY

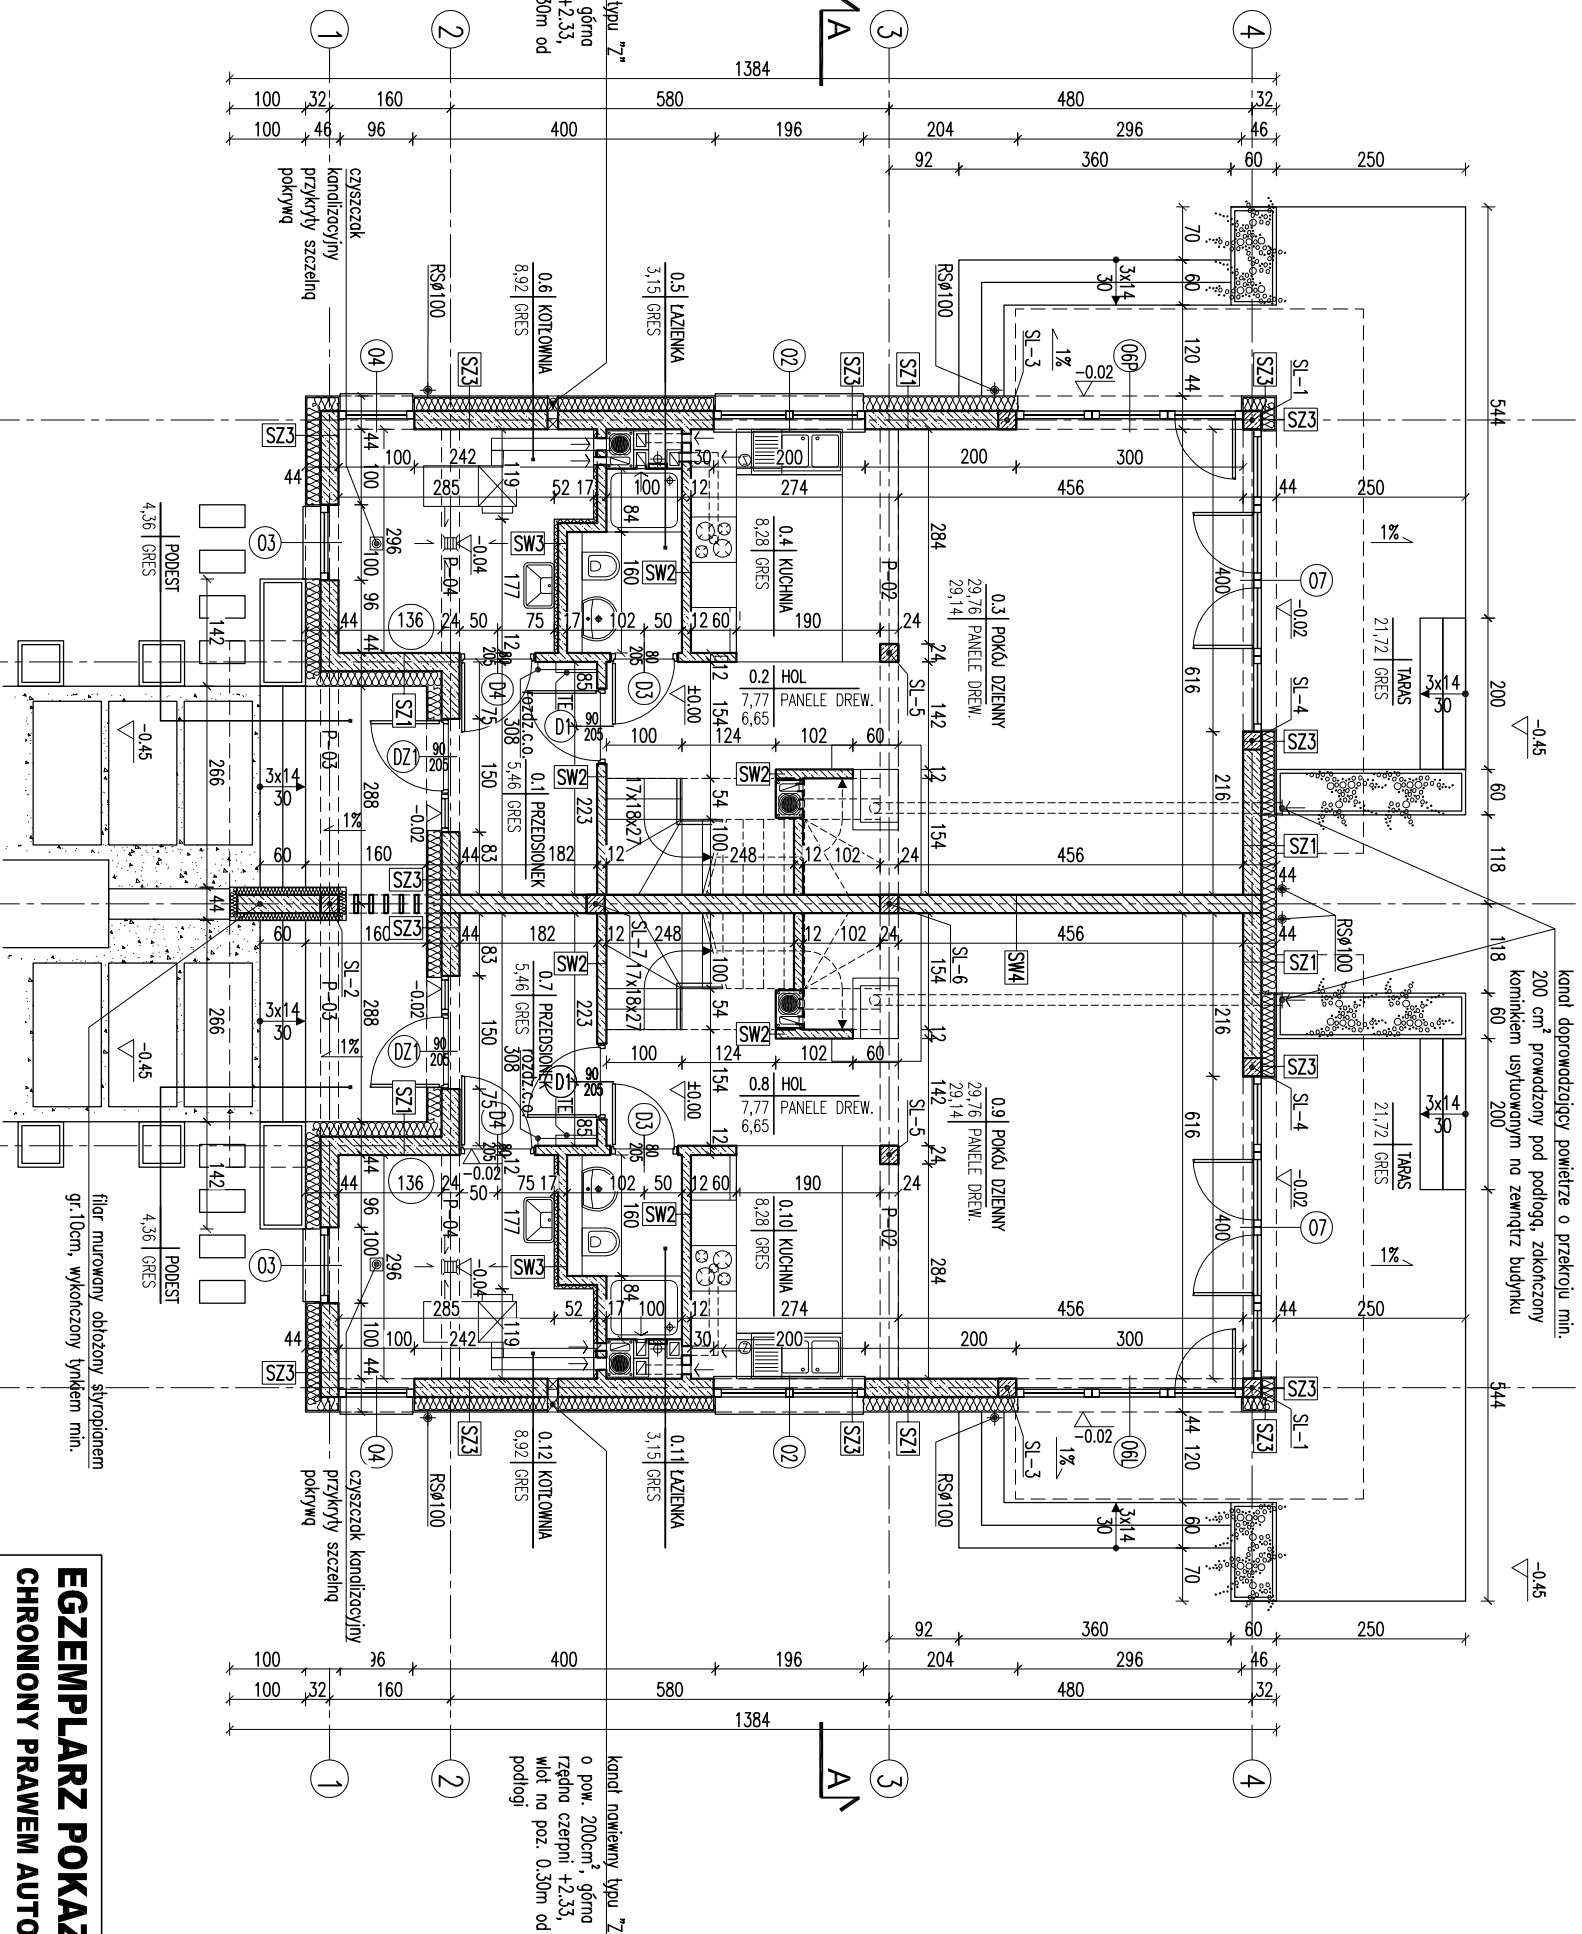

kanal doprowadzający powietrze o przekroju min. 200 cm² prowadzony pod podłogą, zakończony kominem usytuowanym na zewnątrz budynku


filar murywany obłożony styropianem gr.10cm, wykonany tylnym min.

EGZEMPLARZ POKAZOWY
CHRONIONY PRAWEM AUTORSKIM
NIE MOŻE BYĆ SPRZEDAWANY
ORAZ STANOWIĆ LEGALNEJ PODSTAWY
POZWOLENI NA BUDOWE I INNYCH DECYZJI


Powielanie i kopiowanie bez zezwolenia zabronione
Ustawa z dnia 4 lutego 1994r. (t.jedyn. Dz.U. z 2000r. Nr.80 poz.904
Pieczałka znajduje się na wszystkich stronach dokumentacji

RODZAJE ŚCIAN

SF1	24.0 bloczki betonowe 2 x dysperbit
SF2	24.0 bloczki betonowe
SF3	1.5 tynk cementowo-wapienny 12.0 bloczki z betonu komórkowego 20.0 styropian 0.5 tynk mineralny na siłce
SW1	1.5 tynk cementowo-wapienny 24.0 bloczki z betonu komórkowego 1.5 tynk cementowo-wapienny
SW2	1.5 tynk cementowo-wapienny 12.0 bloczki z betonu komórkowego 1.5 tynk cementowo-wapienny
SW3	1.5 tynk cementowo-wapienny 12.0 bloczki z betonu komórkowego 5.0 wełna mineralna 0.5 tynk mineralny na siłce

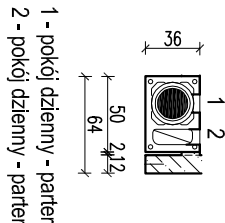

1 - pokój dzienny - parter
2 - pokój dzienny - parter

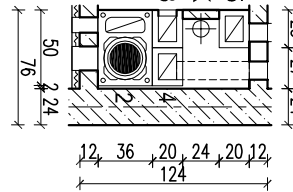

- kanał dymowy Ø200
- kanał wentylacyjny o pow. 200 cm²

- Wymiary otworów w świetle muru pod stolarkę okienną i drzwiową dostosować na budowie po wyborze producenta stolarki.
- W miejscu projektowanego kominika i pieca na paliwo stałe wzmocnić posadzkę.
- Posadzkę przed kominikiem wykonać z materiału niepalnego (o szerokości co najmniej 30cm, sięgający poza krawędzie drzwiček po 30 cm; w przypadku paleniska otwartego pas posadzki niepalnej powinien wynosić co najmniej 60cm).

RZUT PARTERU

DOM MURATOR	Sprężyna – wariant 1	ARCH
OBIEKT	BUDYNEK WYPROJEKTOWANY PRZED ROZKŁADANIEM STROJACY	
ADRES		
BUDOWY		
AUTOR PROJEKTU	mgr inż. arch. Ewa MURATOR	PODPS
AUTOR ADAPTACJI	nr ew. upr. bud. 100KK/34/2000	PODPS

W.M. MURATOR PROJEKT

Sp. z o.o.

A2

2017