


EGZEMPLARZ POKAZOWY

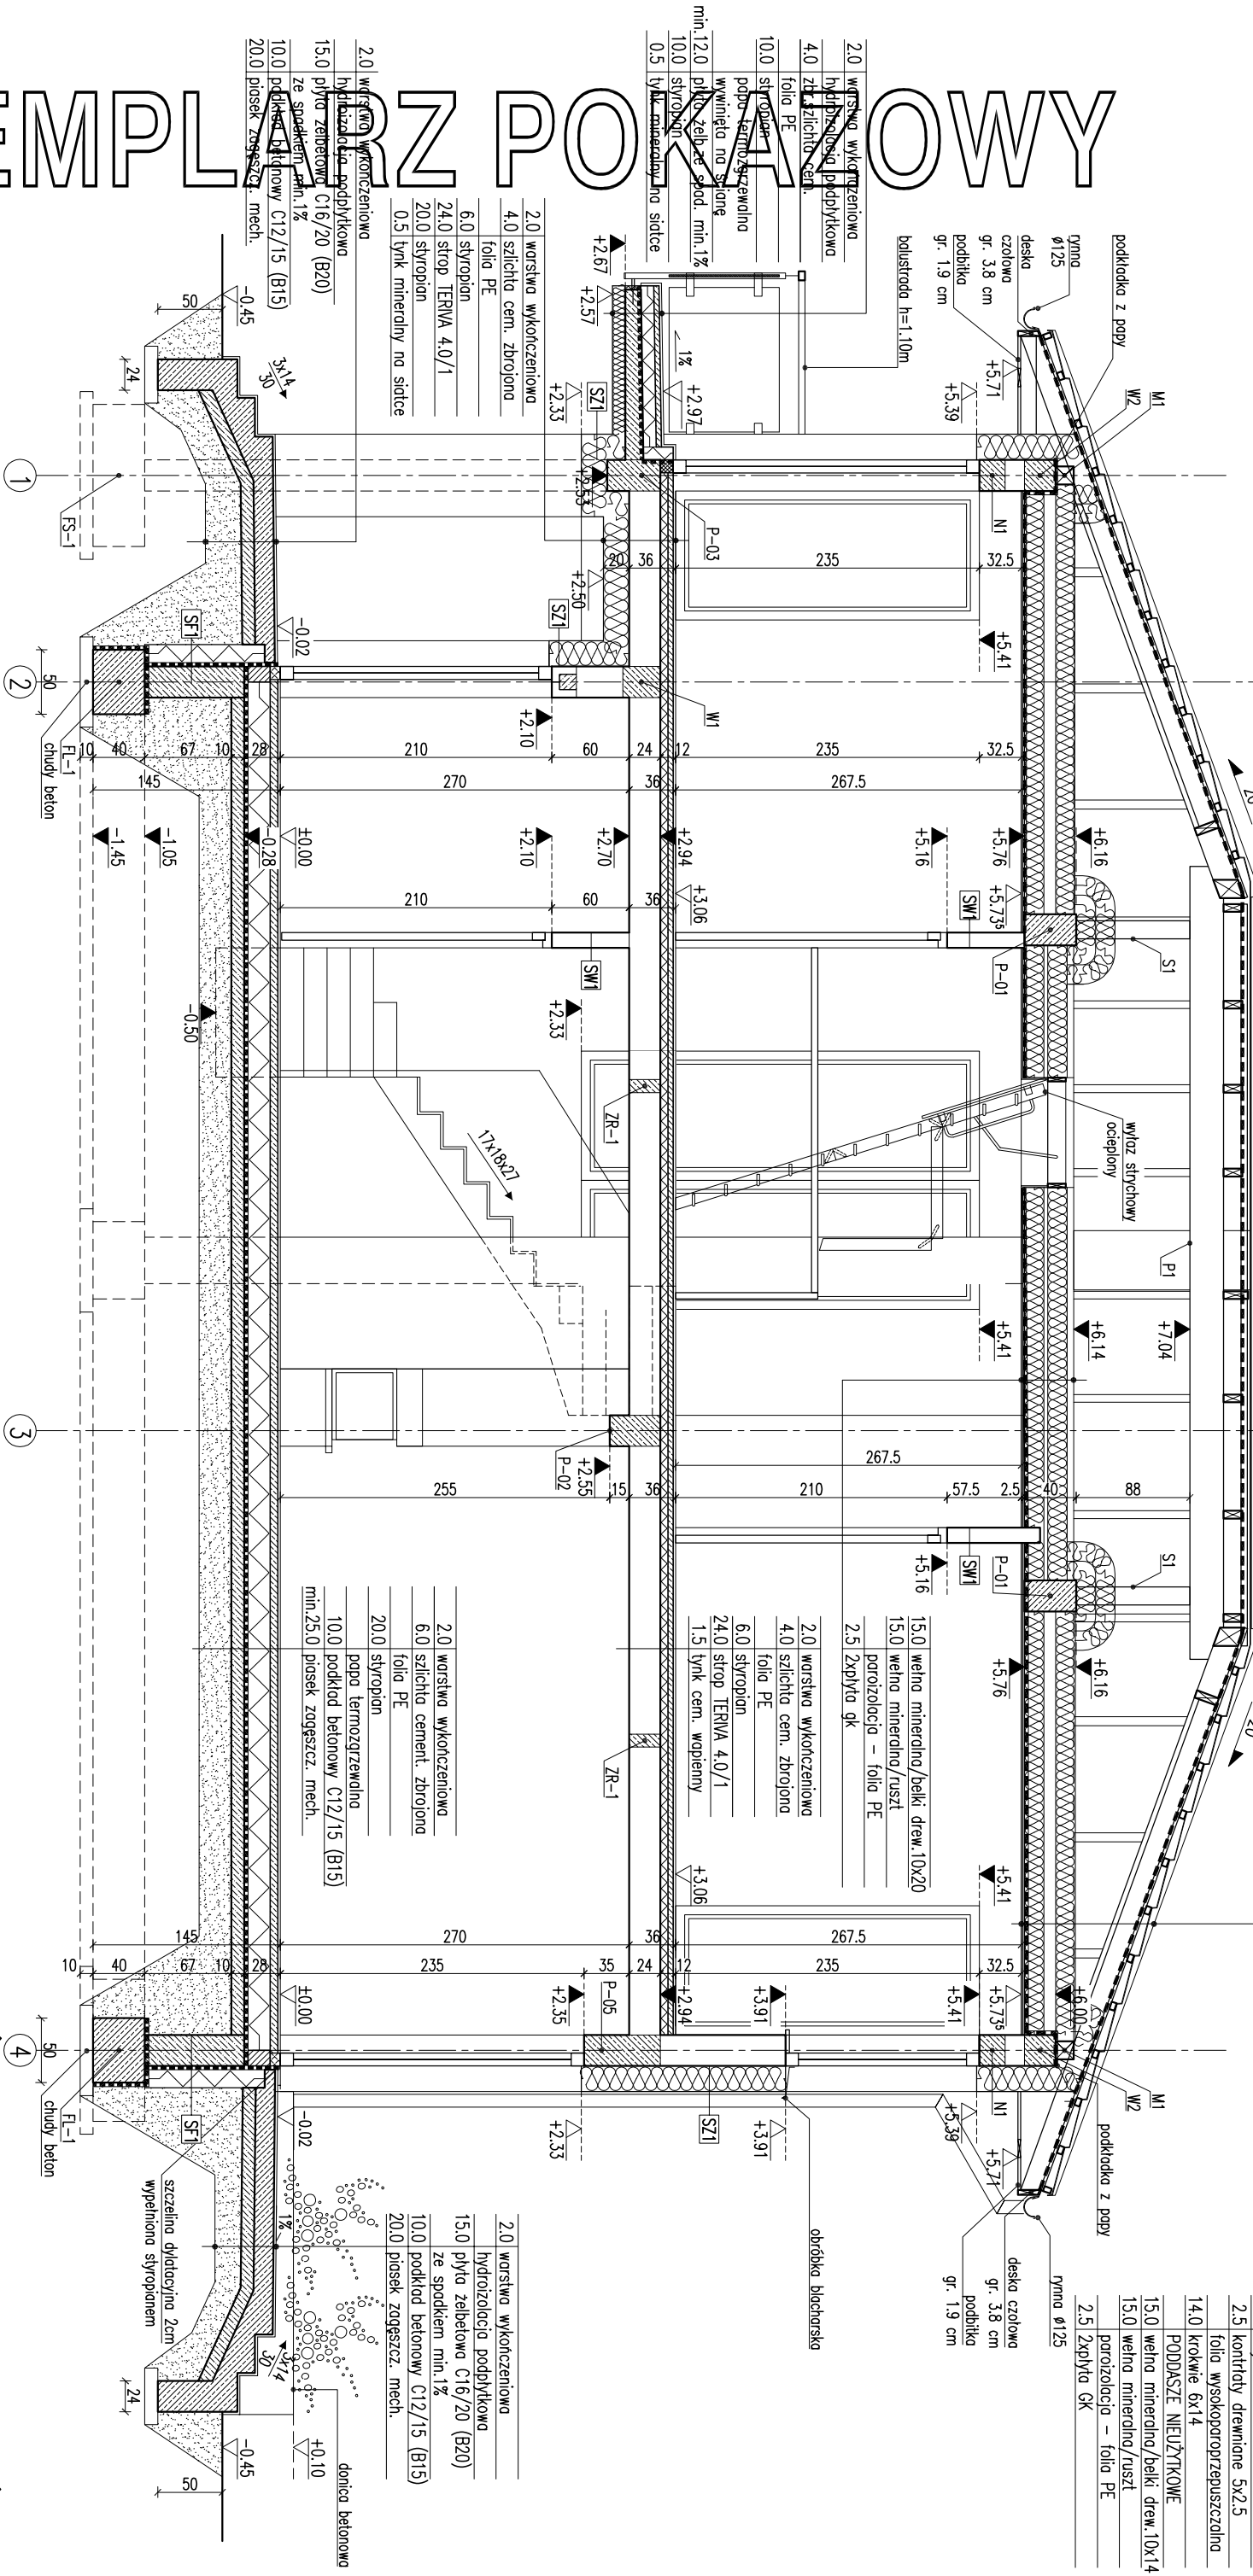

EGZEMPLARZ POKAZOWY

RODZAJE ŚCIAN	
SF1	24.0 blocki betonowe
	2 x dysperbit
	17.0 styropian
	Kej na siłce
	1.0 płytki klinkierowe od poziomu terenu, do poziomu ±0.00

SZ1	1.5 łynk cementowo-wapienny
	24.0 blocki z betonu komórkowego
	20.0 styropian
	0.5 łynk mineralny na siłce
SZ2	
	1.5 łynk cementowo-wapienny
	24.0 blocki z betonu komórkowego
	20.0 styropian – boniowanie
	0.5 łynk mineralny na siłce

SZ3	
	1.5 łynk cementowo-wapienny
	24.0 blocki z betonu komórkowego
	18.0 styropian
	0.5 zaprawa klejowa na siłce
	2.0 panele imitujące drewno
SW1	1.5 łynk cementowo-wapienny
	12.0 blocki z betonu komórkowego
	1.5 łynk cementowo-wapienny
SW2	
	1.5 łynk cementowo-wapienny
	12.0 blocki z betonu komórkowego
	5.0 wełna mineralna
	0.5 łynk mineralny na siłce

EGZEMPLARZ POKAZOWY
CHRONIONY PRAWEM AUTORSKIM

NIE MOŻE BYĆ SPRZEDAWANY

Wymiary otworów w świetle muru oraz stanowiące podstawy do stosowania na budowie po wykończeniu na budowie i innych decyzji kominy w ścianie nieogrzewanej oraz ponad połaczą dachu, izolować termicznie np. warstwą wełny mineralnej 150 mm bez zezwolenia zabronione

W miejscu projektowanego kominu z wyłączeniem 12.0 blocki z betonu komórkowego

Pomędzy wyłazem silychowym a dachowym wykonac podlogę z płyt

OSB na ruszcie umożliwiającą montaż na wszystkich stronach dokumentacji

PRZECRÓJ B-B

DOM Murator M220	Sprytty	BRANŻA
OBIEKT	BUDYNEK	PROJEKTOWANIE
ADRES	BUDYNEK	PROJEKTOWANIE
BUDOWY		
AUTOR	mgr inż. arch. Ewa	PROJEKT
PROJEKTU	nr ew. upr. budowlanej	PROJEKT
AUTOR		PROJEKT
ADAPTACJI		PROJEKT

W.M. MURATOR PROJEKT
Sp. z o.o.
A7

PROJEKT
2017