


EGZEMPLARZ POKAZOWY

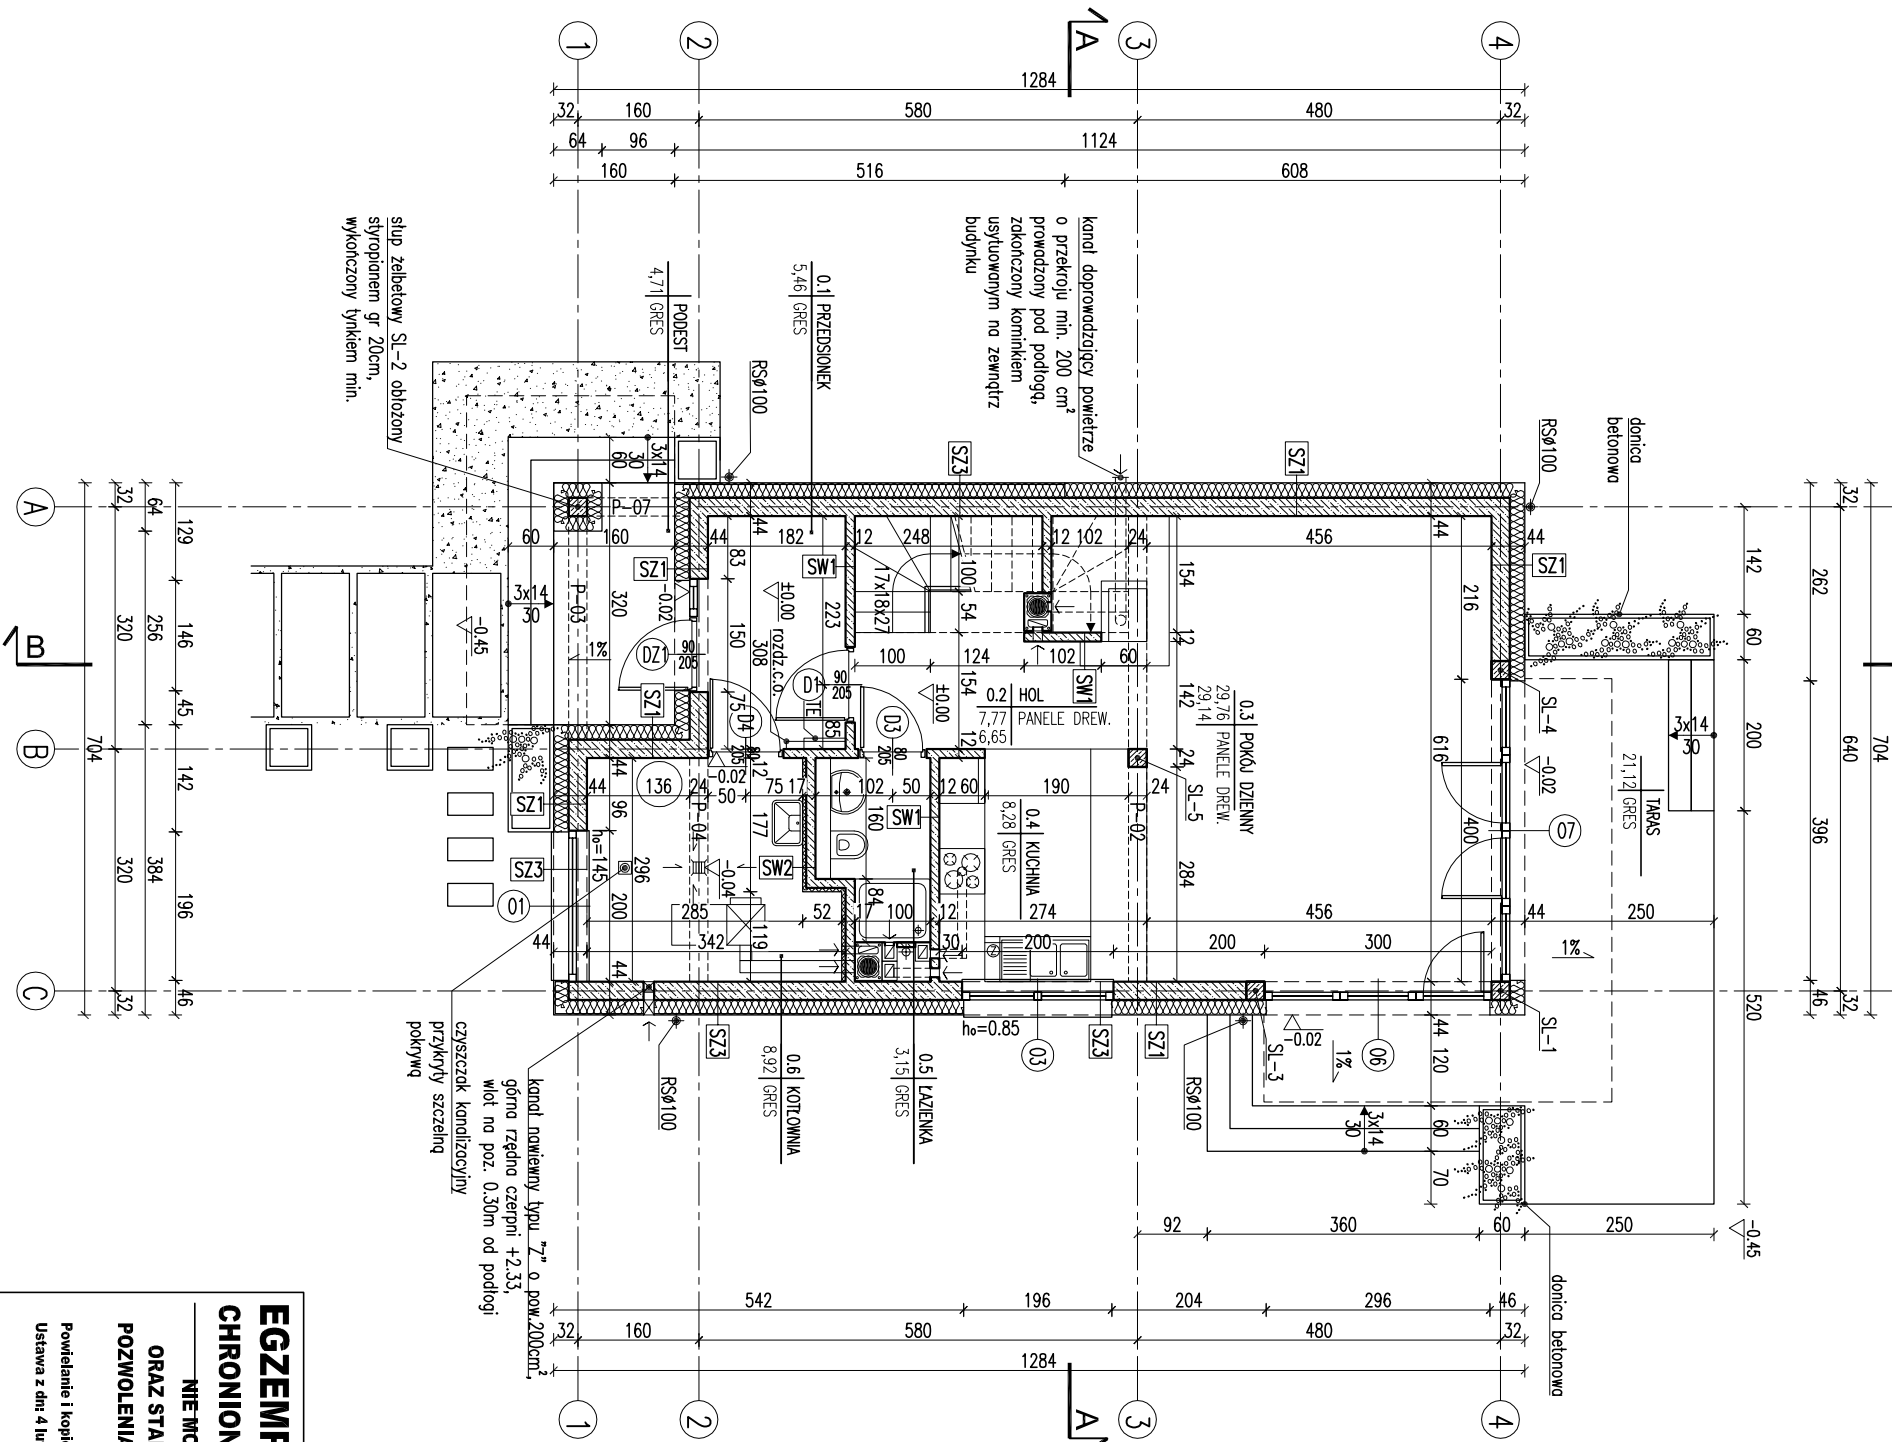

EGZEMPLARZ POKAZOWY
CHRONIONY PRAWEM AUTORSKIM
NIE MOŻE BYĆ SPRZEDAWANY
ORAZ STANOWIĆ LEGALNEJ PODSTAWY
POZWOLENIA NA BUDOWE I INNYCH DECYZJI
Powielanie i kopiowanie bez zezwolenia zabronione
Ustawa z dnia 4 lutego 1994r. (t.j.) jedn. Dz.U. z 2000r., Nr 80 poz. 904
Pieczęćka znajduje się na wszystkich stronach dokumentacji

RODZAJE ŚCIAN


SF1	24.0 bloczki betonowe 2 x dysperbit 17.0 styropian 1.0 płytki klinkierowe od poziomu terenu, do poziomu ±0.00
-----	--

SW1	1.5 tynk cementowo-wapienny 12.0 bloczki z betonu komórkowego 1.5 tynk cementowo-wapienny
SW2	1.5 tynk cementowo-wapienny 12.0 bloczki z betonu komórkowego 5.0 wełna mineralna 0.5 tynk mineralny na siłce


SZ1	1.5 tynk cementowo-wapienny 24.0 bloczki z betonu komórkowego 20.0 styropian 0.5 tynk mineralny na siłce
-----	---

SZ2	1.5 tynk cementowo-wapienny 24.0 bloczki z betonu komórkowego 20.0 styropian – boniowanie 0.5 tynk mineralny na siłce
-----	--

SZ3	1.5 tynk cementowo-wapienny 24.0 bloczki z betonu komórkowego 18.0 styropian 0.5 zaprawa klejowa na siłce 2.0 panele imitujące drewno
-----	---

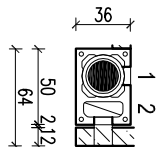

1 - pokój dzienny - parter
2 - pokój dzienny - parter

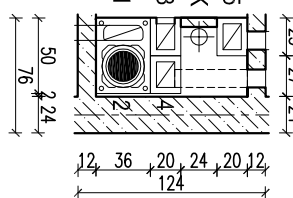

- 1 - kotłownia - parter
- 2 - kotłownia - parter
- 3 - łazienka - parter
- 4 - kuchnia - parter
- 5 - kuchnia - parter
- K - pion kanalizacyjny

-kanal dymowy Ø200
-kanal wentylacyjny o pow. 200 cm²

1. Wykonywanie otworów w ścianie mury pod stolarkę okienną i drzwiową, dostawianie na budowie po wyborze producenta stolarki.
2. W miejscu projektowanego kominka i pieca na paliwo stałe wzmocnić posadzkę.
3. Posadzkę przed kominkiem wykonać z materiału niepalnego (o szerokości co najmniej 30cm, sięgający poza krawędzie drzwiówek po 30 cm; w przypadku paleniska otwartego pas posadzki niepalnej powinien wynosić co najmniej 60cm).

RYZYT PARTERU

SKALA 1:100	BRANŻA ARCH
DOM MURATOR M226 – Sprytny	
OBIEKT BUDOWA JEDNORODZINNY WOLNO STOJĄCY	
ADRES	
BUDOWNY	
AUTOR mgr inż. W.M. MURATOR	PROJEKT
PROJEKT nr ew. bud. BL/1000/2004	
AUTOR ADAPTACJI	
W.M. MURATOR PROJEKT	
Sp. z o.o.	
M226 – 2017	