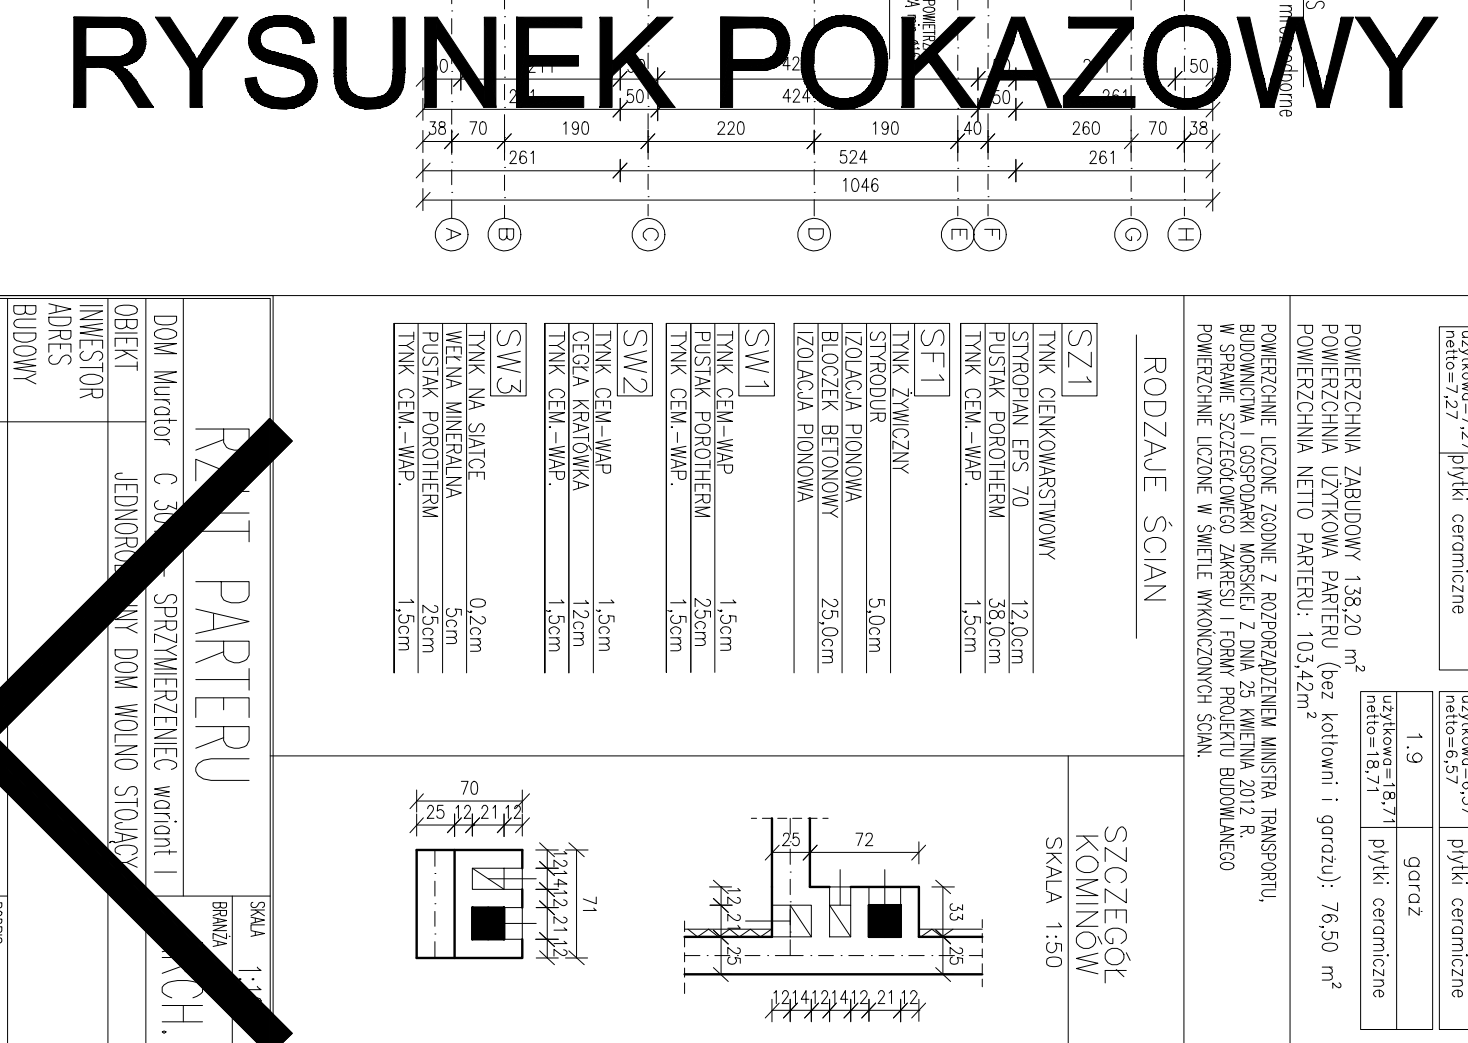
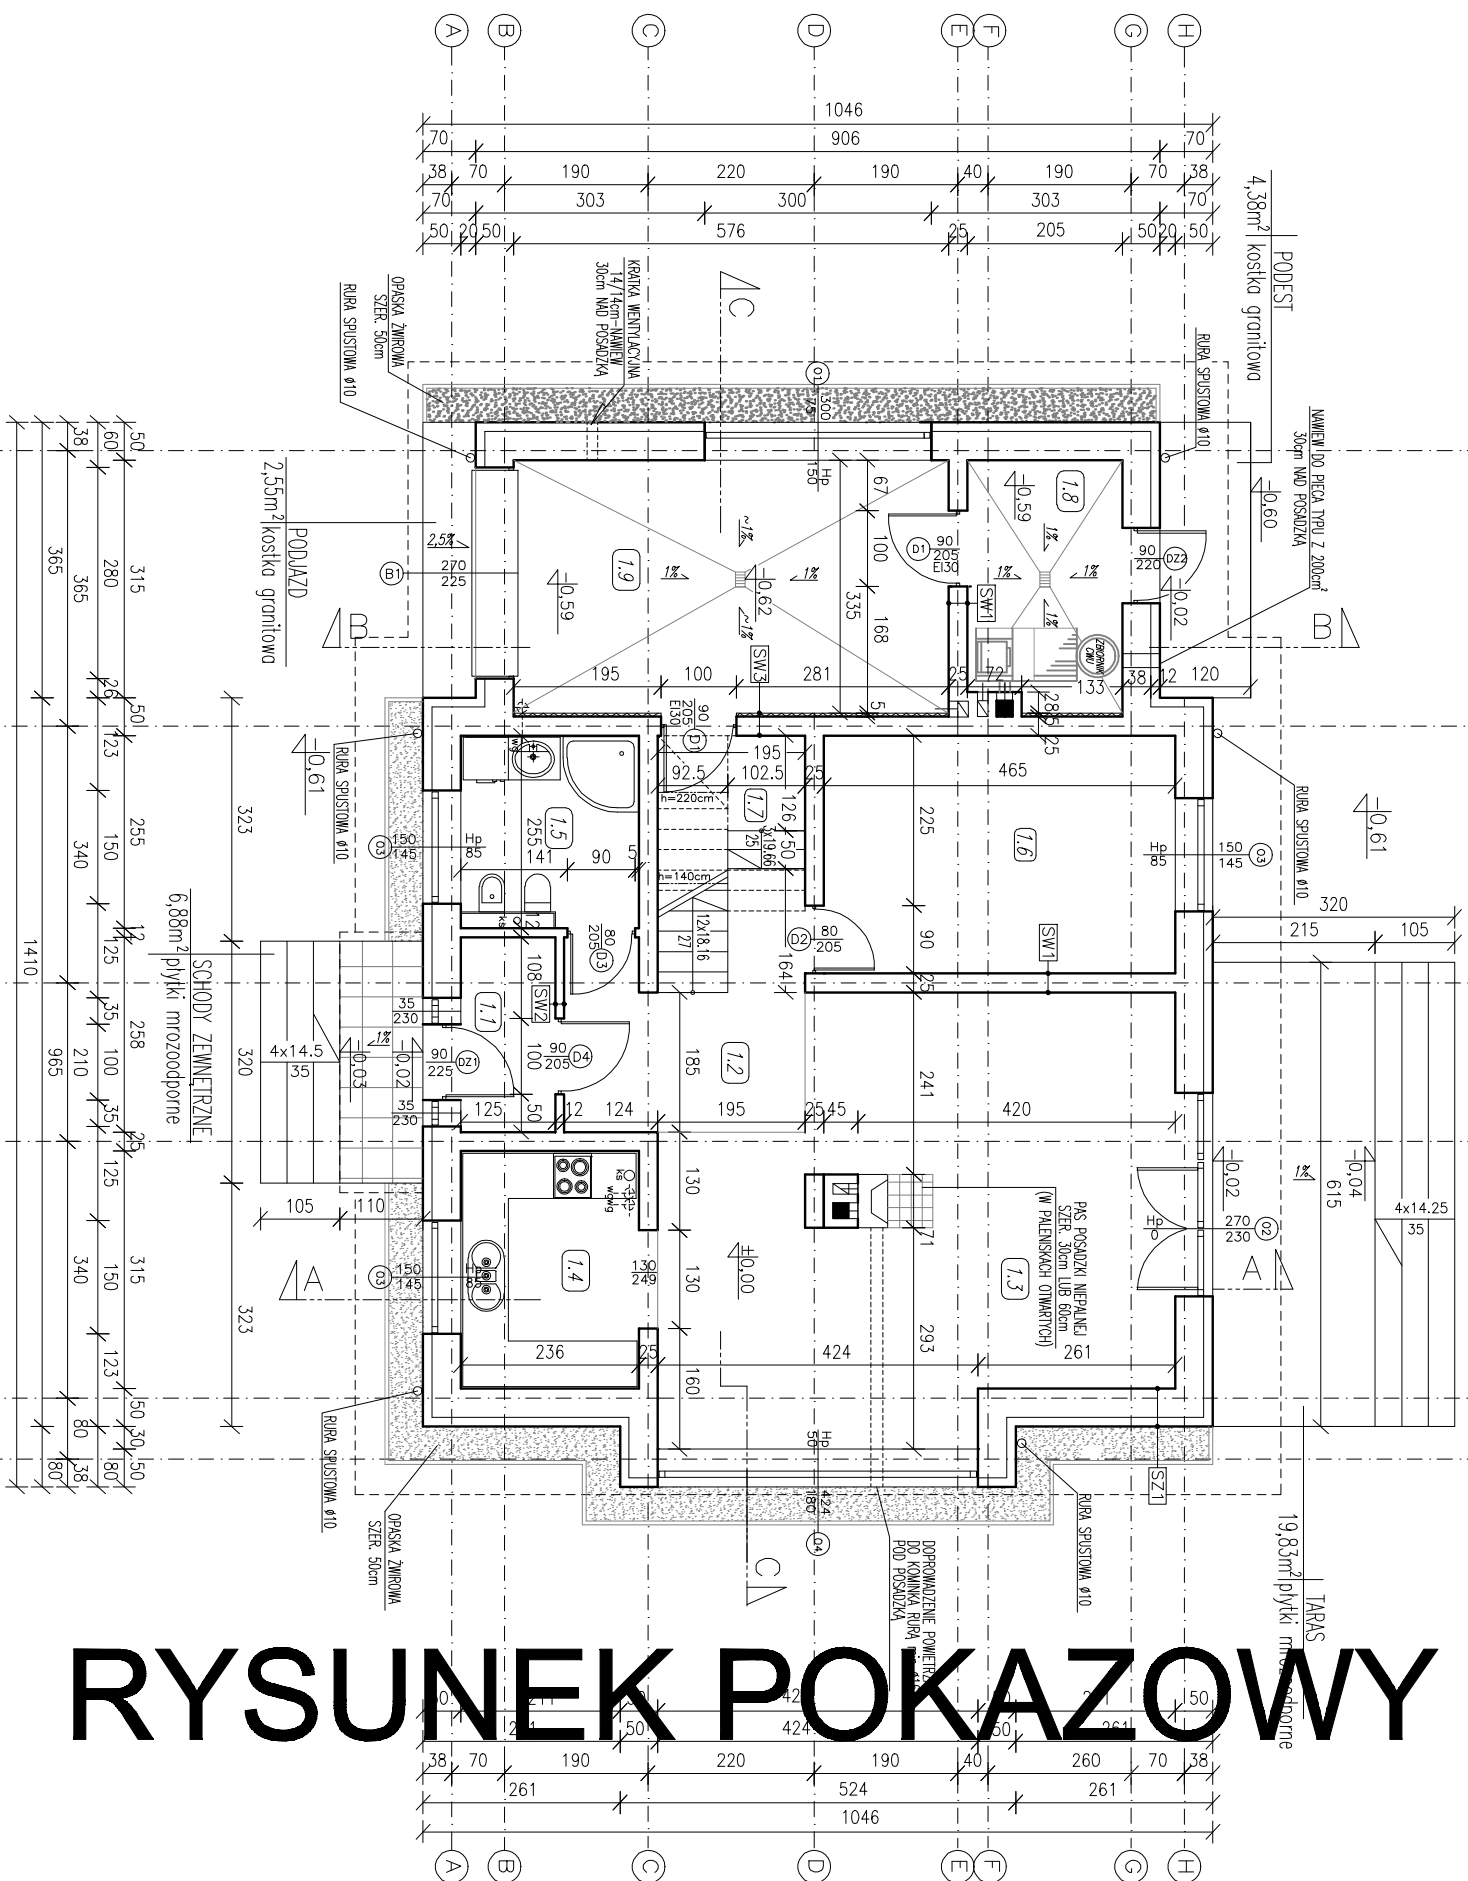


JNEK POKAZOWY

[illegible]

1.1	widrotłap	1.5	łazienka
użytkowo=3,11 netto=3,11	plytki ceramiczne	użytkowo=5,63 netto=5,63	plytki ceramiczne
1.2	kominakcja	1.6	pokój
użytkowo=8,81 netto=8,81	plytki ceramiczne	użytkowo=14,41 netto=14,41	panele podłogowe
1.3	pokój dzienny+jadalnia	1.7	korytarz
użytkowo=34,72 netto=34,72	panele podłogowe	użytkowo=2,55 netto=4,19	plytki ceramiczne
1.4	kuchnia	1.8	kotłownia
użytkowo=7,27 netto=7,27	plytki ceramiczne	użytkowo=6,57 netto=6,57	plytki ceramiczne

POWIERZCHNIA ZABUDOWY	138,20 m ²
POWIERZCHNIA UŻYTKOWA PARTERU (bez kotłowni i garażu)	76,50 m ²
POWIERZCHNIA NETTO PARTERU:	103,42m ²

POWIERZCHNIE ŁĄCZONE ZGODNIE Z ROZPORZĄDZENIEM MINISTRA TRANSPORTU, BUDOWNICTWA I GOSPODARSTWA MORSKIEGO Z DNIA 25 KWIEŃNIA 2012 R. W SPRAWIE SZCZEGÓŁOWEGO ZAKRESU I FORMY PROJEKTU BUDOWLANEGO POWIERZCHNIE LICZONE W ŚWIETELNE WYKONCZONYCH ŚCIAN.

RODZAJE ŚCIAN

SZ1	TYNK CIENKOWARSTWOWY	
	STYROPLAN EPS 70	12,0cm
	PUSTAK POROTHERM	38,0cm
	TYNK CEM.-WAP.	1,5cm
SF1	TYNK ŻYWIŁOWY	
	STYRODUR	5,0cm
	IZOLACJA PIONOWA	
	BLOKCEK BETONOWY	25,0cm
	IZOLACJA PIONOWA	
SW1	TYNK CEM.-WAP	1,5cm
	PUSTAK POROTHERM	25cm
	TYNK CEM.-WAP.	1,5cm
SW2	TYNK CEM.-WAP	1,5cm
	CEGLA KRATÓWKA	12cm
	TYNK CEM.-WAP.	1,5cm
SW3	TYNK NA SIATCE	0,2cm
	WĘGNA MINERALNA	5cm
	PUSTAK POROTHERM	25cm
	TYNK CEM.-WAP.	1,5cm

SKALA 1:1	BRANŻA	PRACOWNIA PROJEKTOWA I.M. PROJEKTY, s.p. z siedzibą w Warszawie, ul. Żelazna 25 tel.: 606 75 27 39, 32 43 43 345
PLAN PARTERU		
DOM Murator C 30 – SPRZYMIERZENIEC, wariant I		
OBIEKT	JEDNORODZINNY DOM WOLNO STOJACY	
INWESTOR		
ADRES		
BUDOWY		
AUTOR	mgr inż. arch. Izabela M.	PODPIS
KONCEPCJA	upr. nr 57/00	
AUTOR	mgr inż. arch. Izabela Mandla	PODPIS
PROJEKTU	upr. nr 57/00	
AUTOR		PODPIS
ADAPTACJA		
PRACOWNIA PROJEKTOWA I.M. PROJEKTY, s.p. ul. Żelazna 25, 01-650 Warszawa NIP: 142-222-22-22, REGON: 142222222, KRS: 0000142222		
C3016-1		