


RYSUNEK POKAZOWY

RYSUNEK POKAZOWY

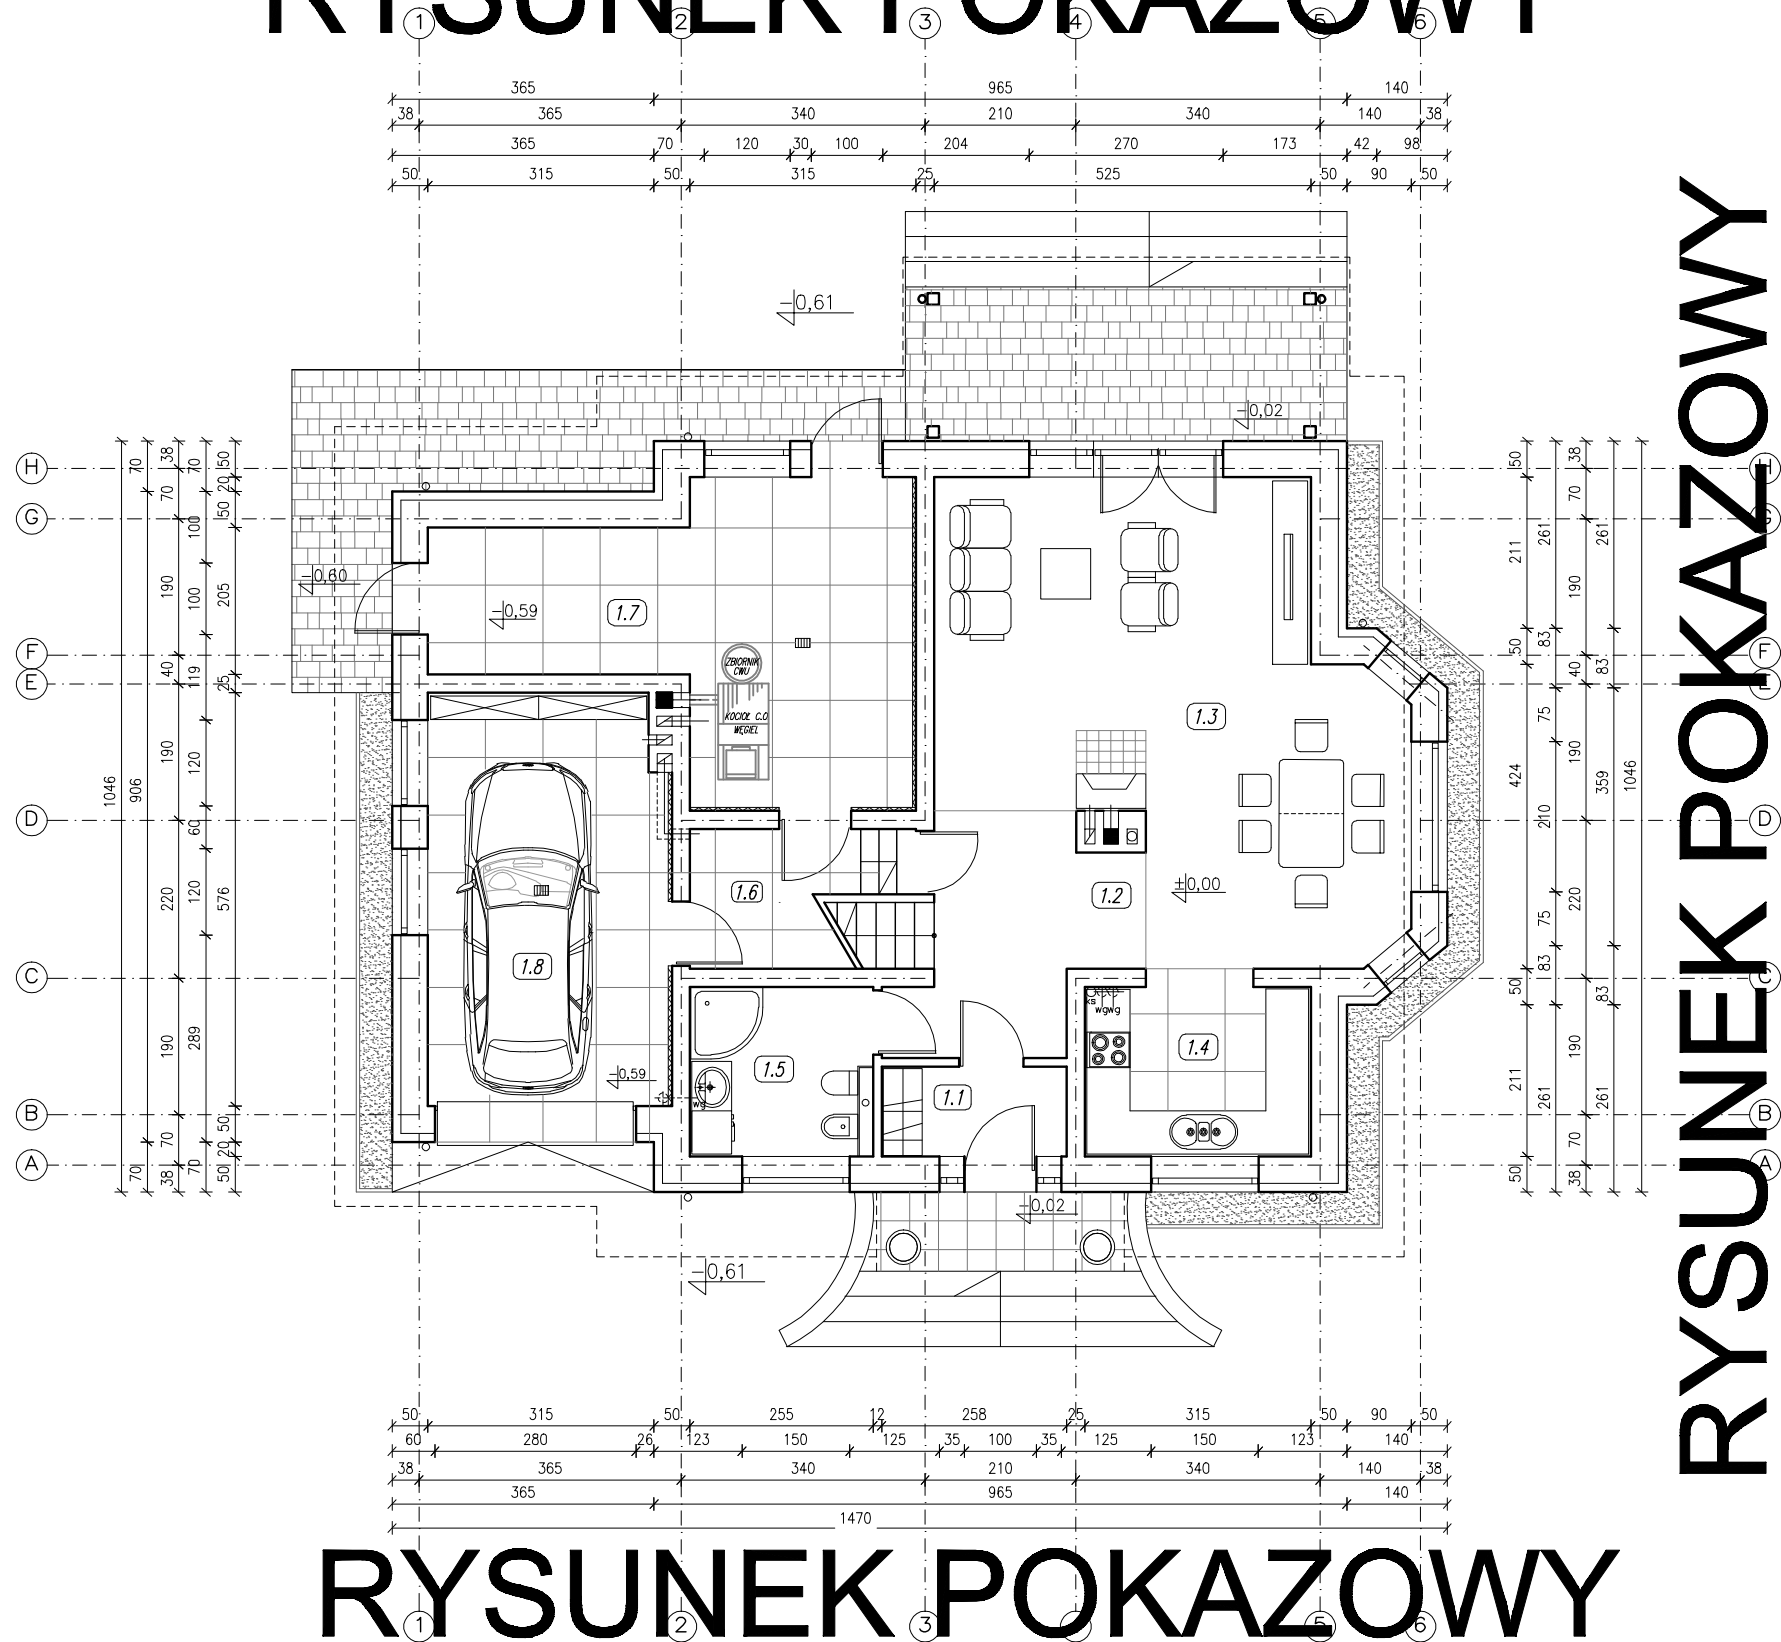

RYSUNEK POKAZOWY

RYSUNEK POKAZOWY

ZESTAWIENIE POMIESZCZEŃ:

1.1	wiatrołap	1.5	łazienka
użytkowa=3,10 netto=3,10	plytki ceramiczne	użytkowa=5,63 netto=5,63	plytki ceramiczne
1.2	komunikacja	1.6	korytarz
użytkowa=8,83 netto=8,83	plytki ceramiczne	użytkowa=4,12 netto=5,96	plytki ceramiczne
1.3	pokój dzienny+jadalnia	1.7	kotłownia
użytkowa=34,72 netto=34,72	panele podłogowe	użytkowa=21,40 netto=21,40	plytki ceramiczne
1.4	kuchnia	1.8	garaż
użytkowa=7,27 netto=7,27	plytki ceramiczne	użytkowa=18,71 netto=18,71	plytki ceramiczne

ARANŻACJA PARTERU		SKALA 1:100
DOM Murator 301 – SPRZYMIERZENIE		BRANŻA ARCH.
OBIEKT	JEDYNY RODZINNY DOM WOLNOSTOJĄCY	
INWESTOR		
ADRES BUDOWY		
AUTOR KONCEPCJI	mgr inż. arch. Izabela Mandla upr. nr 57/00	PODPIS
AUTOR PROJEKTU	mgr inż. arch. Izabela Mandla upr. nr 57/00	PODPIS
AUTOR ADAPTACJI		PODPIS
PRACOWNIA PROJEKTOWA I.M. PROJEKTY www.IMPROJEKTY.pl 44-240 ZORY, ul. PSZCZYŃSKA 25 tel.: 606 75 27 38, 32 43 43 345		NR RYS. A1 C301-2012