


RYSUNEK POKAZOWY

RYSUNEK POKAZOWY

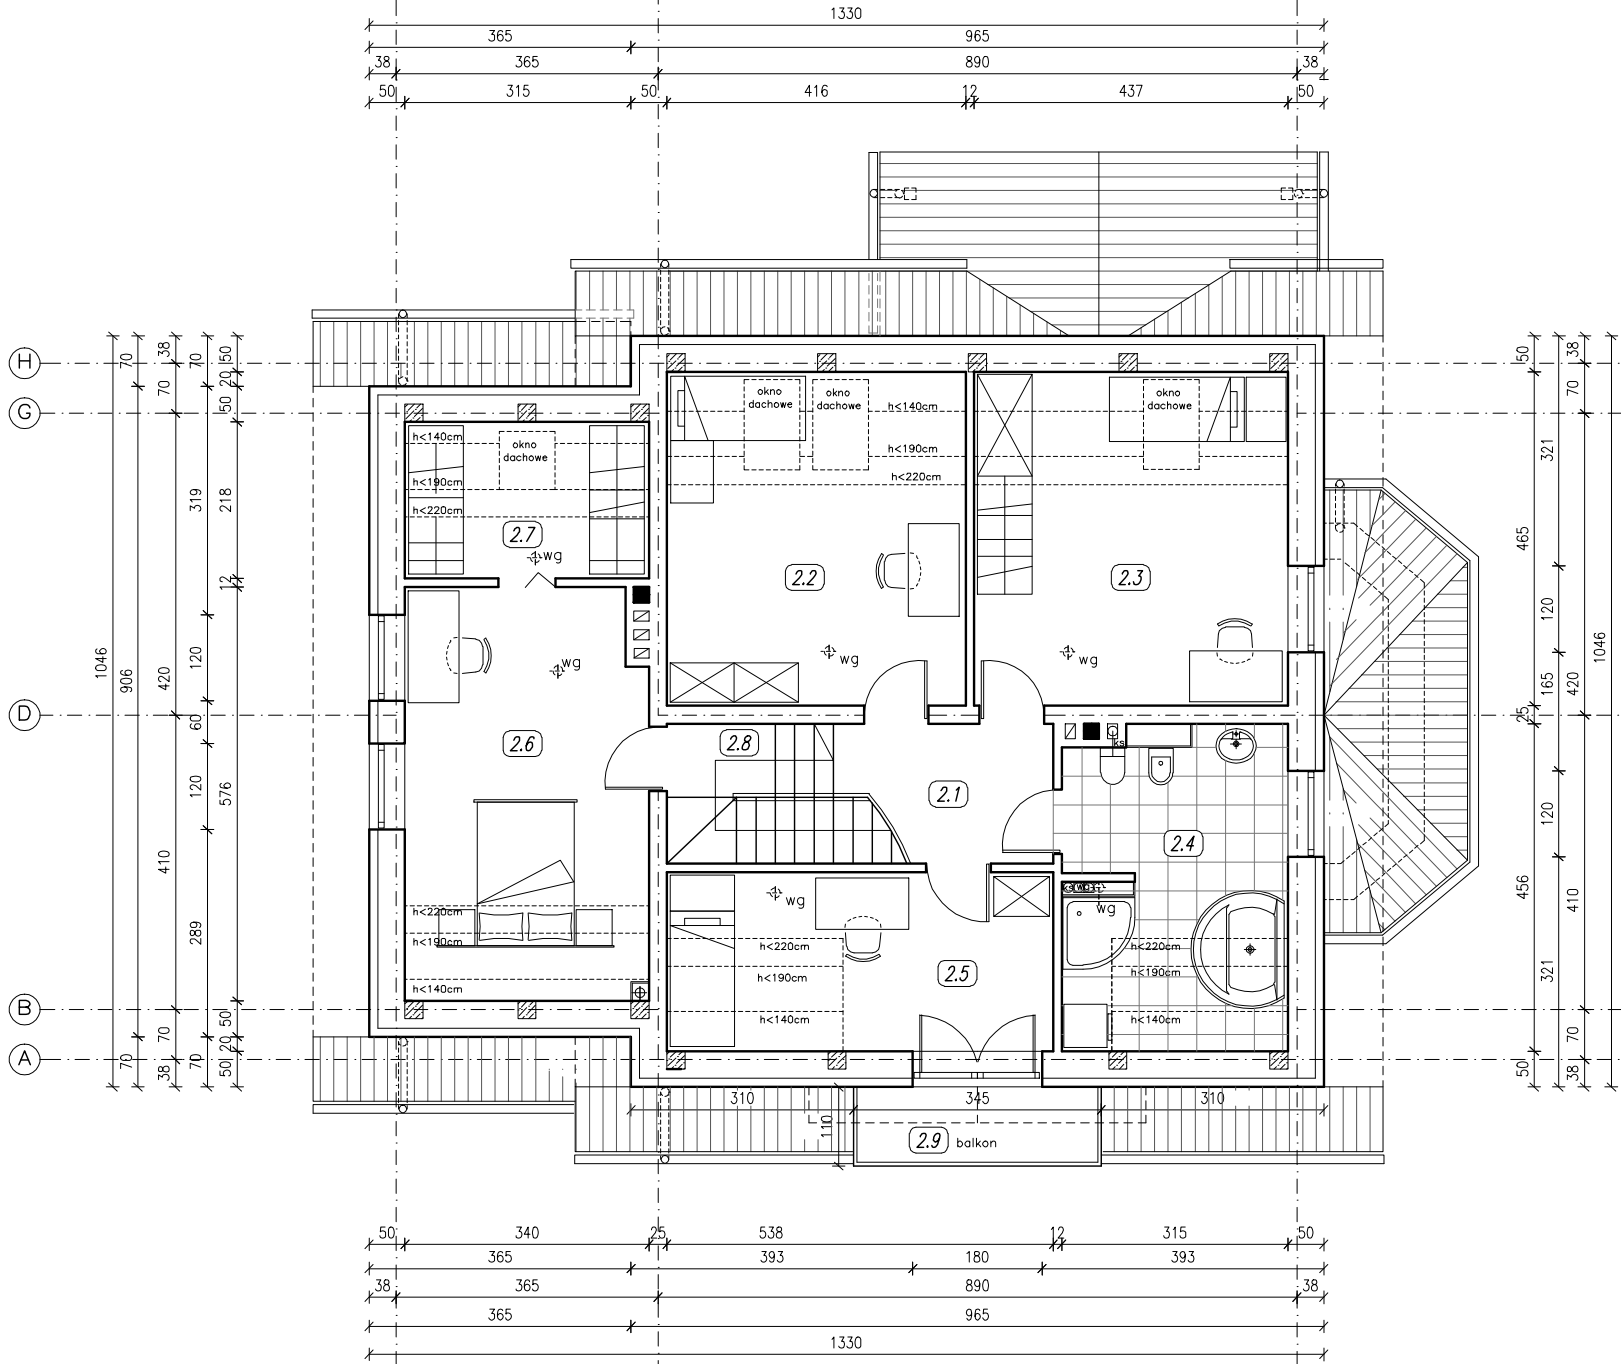

RYSUNEK POKAZOWY

ZESTAWIENIE POMIESZCZEŃ:

2.1	korytarz	2.5	sypialnia
uzytkowa=5,18 netto=5,18	panele podlogowe	uzytkowa=10,79 netto=13,39	panele podlogowe
2.2	sypialnia	2.6	sypialnia
uzytkowa=14,93 netto=19,34	panele podlogowe	uzytkowa=16,39 netto=19,15	panele podlogowe
2.3	sypialnia	2.7	garderoba
uzytkowa=15,67 netto=20,31	panele podlogowe	uzytkowa=4,65 netto=7,41	panele podlogowe
2.4	łazienka	2.8	schody
uzytkowa=10,58 netto=13,42	plytki ceramiczne	uzytkowa=5,50 netto=5,50	okładzina drewniana
		2.9	balkon
		netto=3,79	plytki mrozoodporne

ARANŻACJA PODDASZA		SKALA 1:100
DOM Murator 301 – SPRZYMIERZENIE		BRANŻA ARCH.
OBJEKT JEDYNOGODZINNY DOM WOLNO STOJĄCY		
INWESTOR		
ADRES		
BUDOWY		
AUTOR KONCEPCJI	mgr inż. arch. Izabela Mandla upr. nr 57/00	PODPIS
AUTOR PROJEKTU	mgr inż. arch. Izabela Mandla upr. nr 57/00	PODPIS
AUTOR ADAPTACJI		PODPIS
PRACOWNIA PROJEKTOWA I.M. PROJEKTY www.IMPROJEKTY.pl 44-240 *ORY, ul. PSZCZYŃSKA 25 tel.: 606 75 27 38, 32 43 43 345		NR RYS. A3 C301-2012