


EGZEMPLARZ POKAZOWY

EGZEMPLARZ POKAZOWY

przekrój P2-P2
skala 1:50

- UWAGI:
- Wszystkie obrzeża przy tarasach i schodach zewnętrznych należy osadzać na podlewce betonowej gr. 15 cm.
 - Należy zachować ciągłość połączenia izolacji przeciwwilgociowej ścian fundamentowych z izolacją przeciwwilgociową ław fundamentowych oraz połączenie izolacji ścian z izolacją przeciwwilgociową posadzki.
 - Ściany z okładziną drewnianą – grubość styropianu 14 cm+deski elewacyjne gr. 2 cm na łatach drewnianych (3x5cm) mocowanych w gr. styropianu w rozstawie max 60 cm.

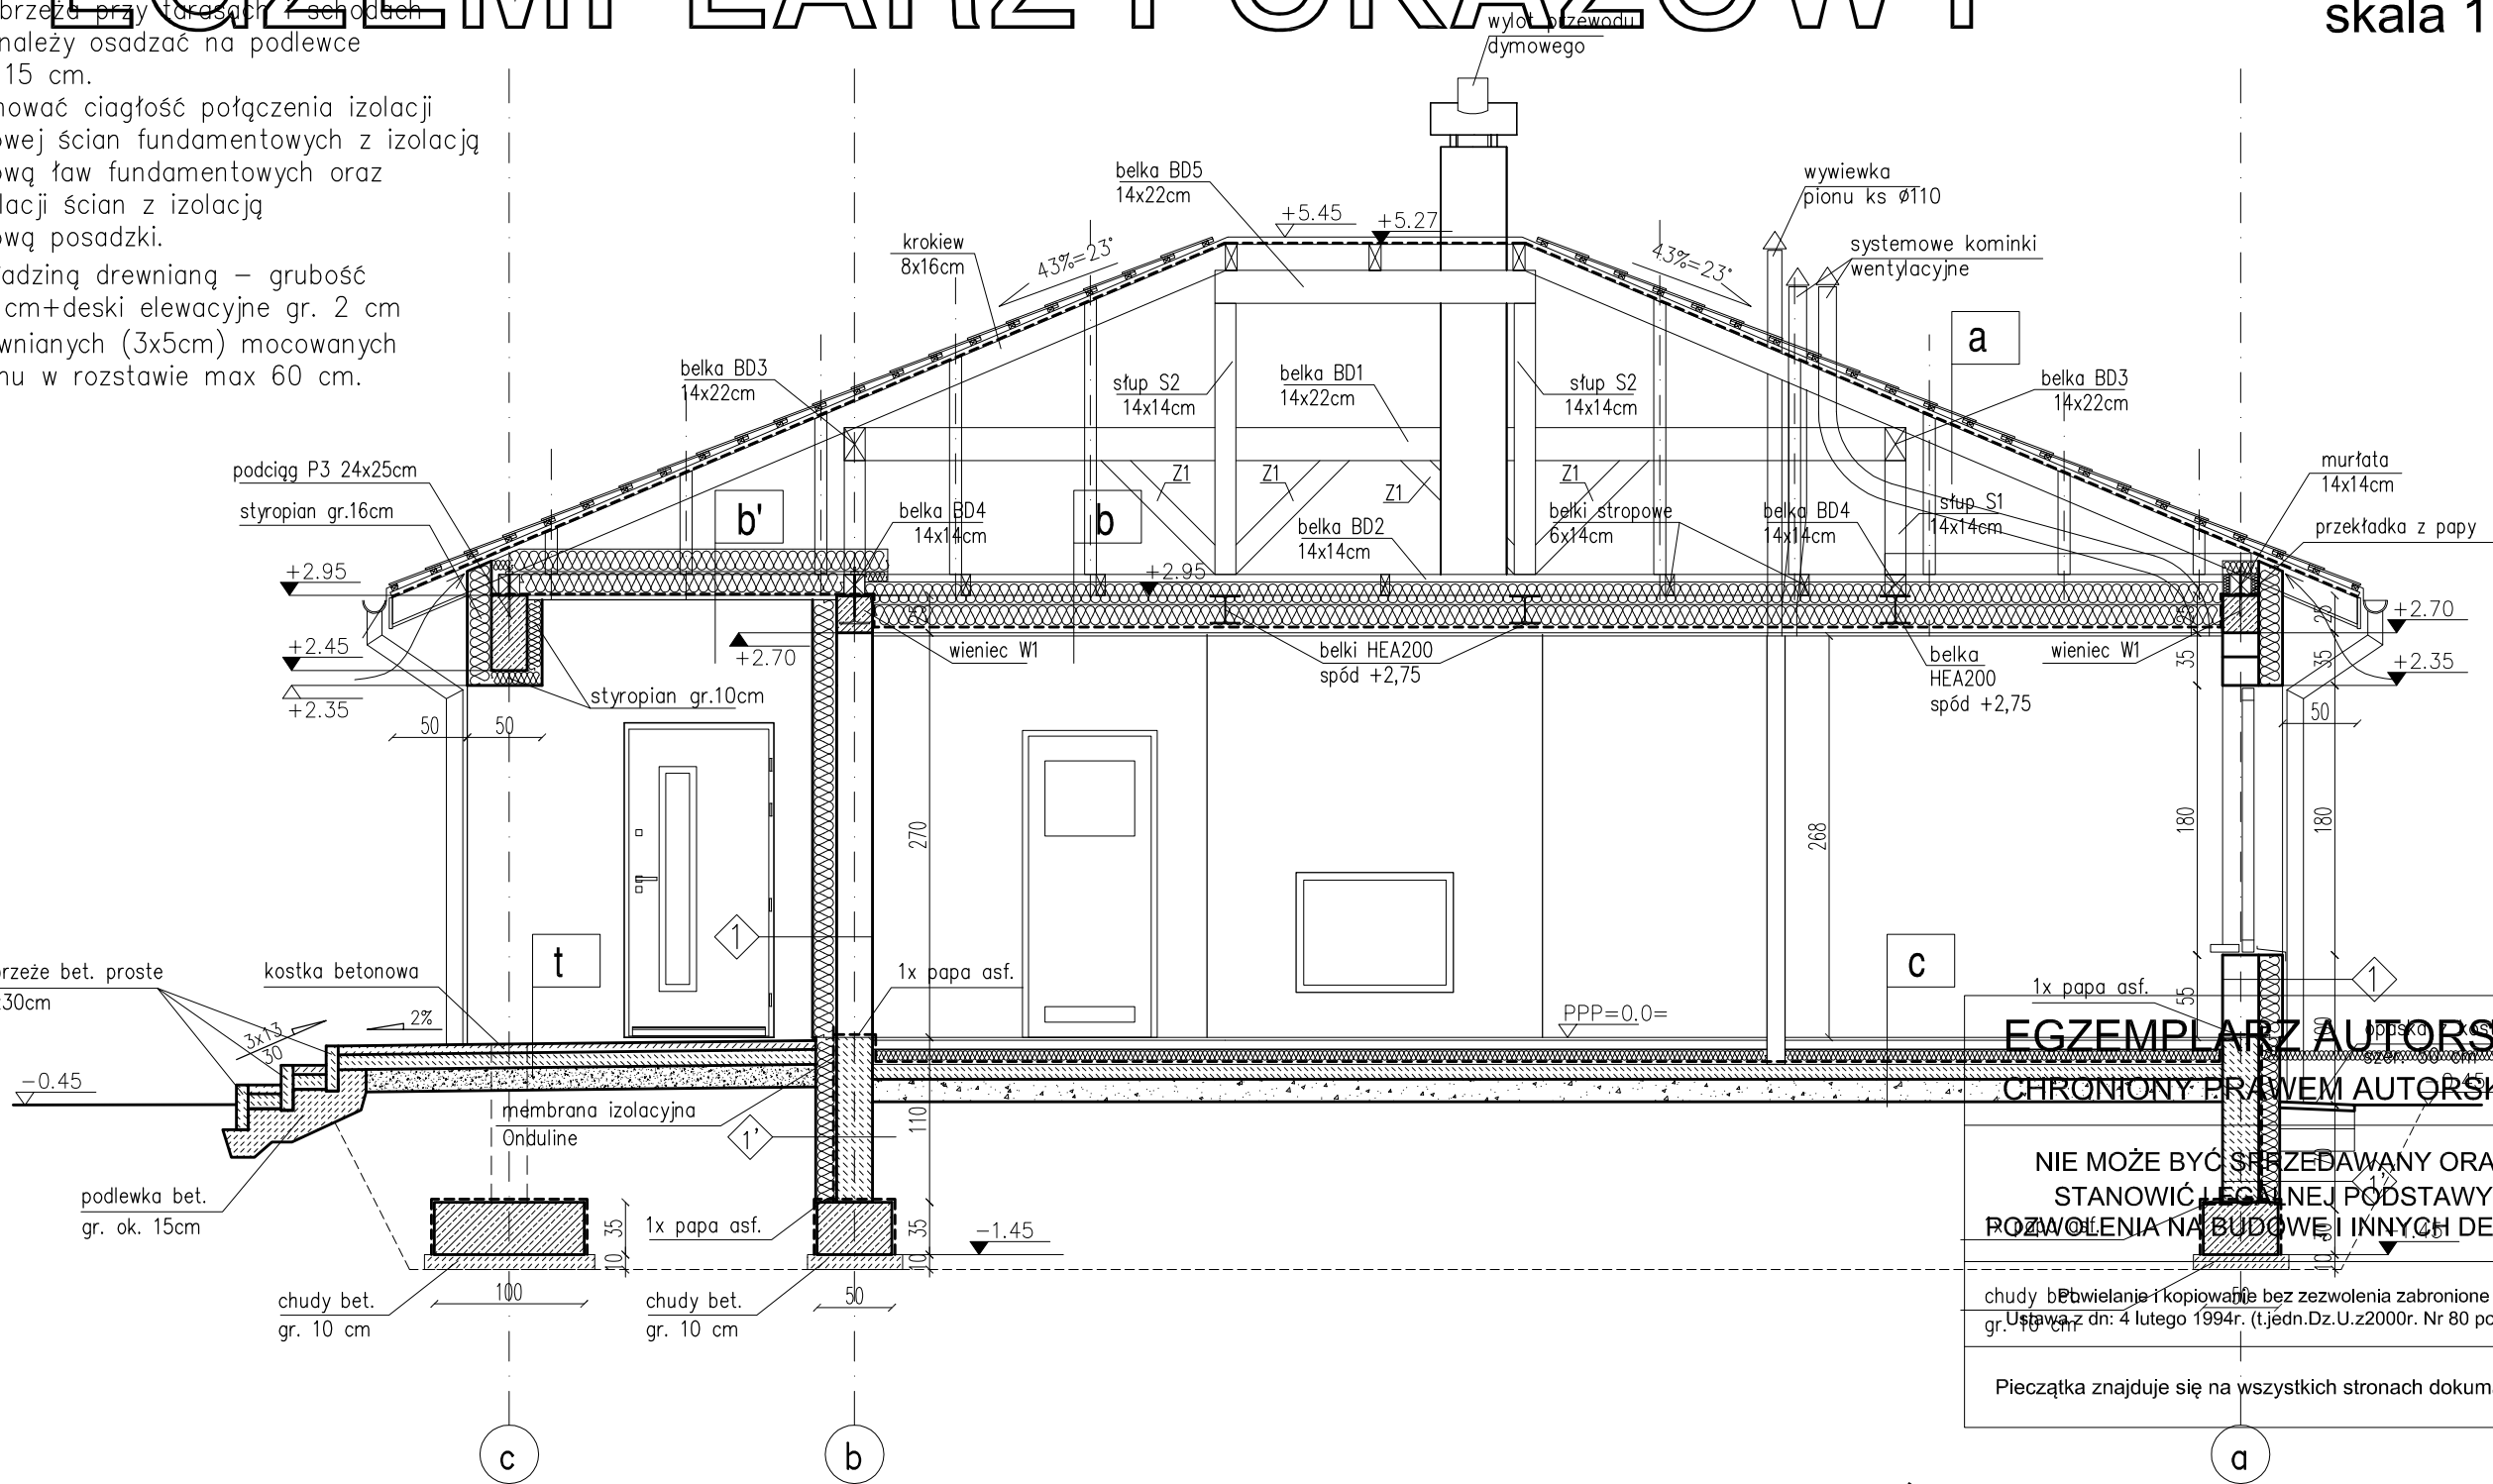

EGZEMPLARZ AUTORSKI
CHRONIONY PRAWEM AUTORSKIM

NIE MOŻE BYĆ SPRZEDAWANY ORAZ
STANOWIĆ PRAWNEJ PODSTAWY
ROZWOJENIA NA BUDOWĘ I INNYCH DECYZJI

chudy beton 10cm
ustawa z dn: 4 lutego 1994r. (t.jedn.Dz.U.z2000r. Nr 80 poz.904)

Pieczętka znajduje się na wszystkich stronach dokumentacji

a

dach nieocieplony

dachówka betonowa
łaty 4x6cm
kontrłaty 4x6cm
folia wstępnego krycia
krokwie 8x16cm

b

strop drewniany ocieplony

wełna mineralna 30cm
w przestrzeni ponad i
pomiędzy belkami stropowymi
belki stropu 6x14cm
folia paroizolacyjna
płyta g-k na stelażu 12.5mm

b'

strop drewniany
zadaszenie wejścia

wełna mineralna 30cm
w przestrzeni ponad i
pomiędzy belkami stropowymi
belki stropu 6x14cm
folia paroizolacyjna
płyta OSB/3
tynk mineralny
cienkowarstwowy
mrozoodporny
na tekturze bitumizowanej
i siatce

c

podłoga na gruncie

panele podłogowe
wylewka cem. 6cm, dylatowana
obwodowa i w polach 3x3m
styropian 10cm
folia PE
beton kl. C8/10, 10cm
ubity warstwami piasek
gr. min. 15cm

t

taras/chodnik

kostka bet. 6cm
podsypka stabiliz. cem. 10cm
podsypka żwirowa ubijana
w-mi na mokro min. 15cm

1

tynk mineralny cienkowar.
styropian 16cm
gazobeton 24cm
tynk cem.-wap. 2cm

1'

tynk mineralny cienkowar.
siatka z włókna szklanego
w zaprawie klejowej
styropian 14cm
izolacja p/wilgociowa
- 2xDysperbit
błoczek betonowy 24cm

2

tynk cem.-wap. 2cm
gazobeton 12cm
tynk cem.-wap. 2cm

3

tynk cem.-wap. 2cm
gazobeton 24cm
tynk cem.-wap. 2cm

JOTA		MURATOR C2	
PRACOWNIA PROJEKTOWA JOTA 80-171 Gdansk, ul. Bacha 35 tel. 58 306 34 08		DOM WAKACYJNY PROJEKT BUDOWY BUDYNKU MIESZKALNEGO I GOSPODARSTWA WOLNO STANOWIĄCEGO NIEZAWISZALNEGO	
Inwestor:	PRACOWNIA PROJEKTOWA JOTA	Bransza:	arch.
Autor:	mgr inż. Joanna Bochyńska nr upraw. 02/Gd/00	Skala:	1:50
Autor:		Nr rys.	8A
Podpis:		Podpis:	