



EGZEMPLARZ POKAZOWY

EGZEMPLARZ POKAZOWY

rzut przyziemia
skala 1:100

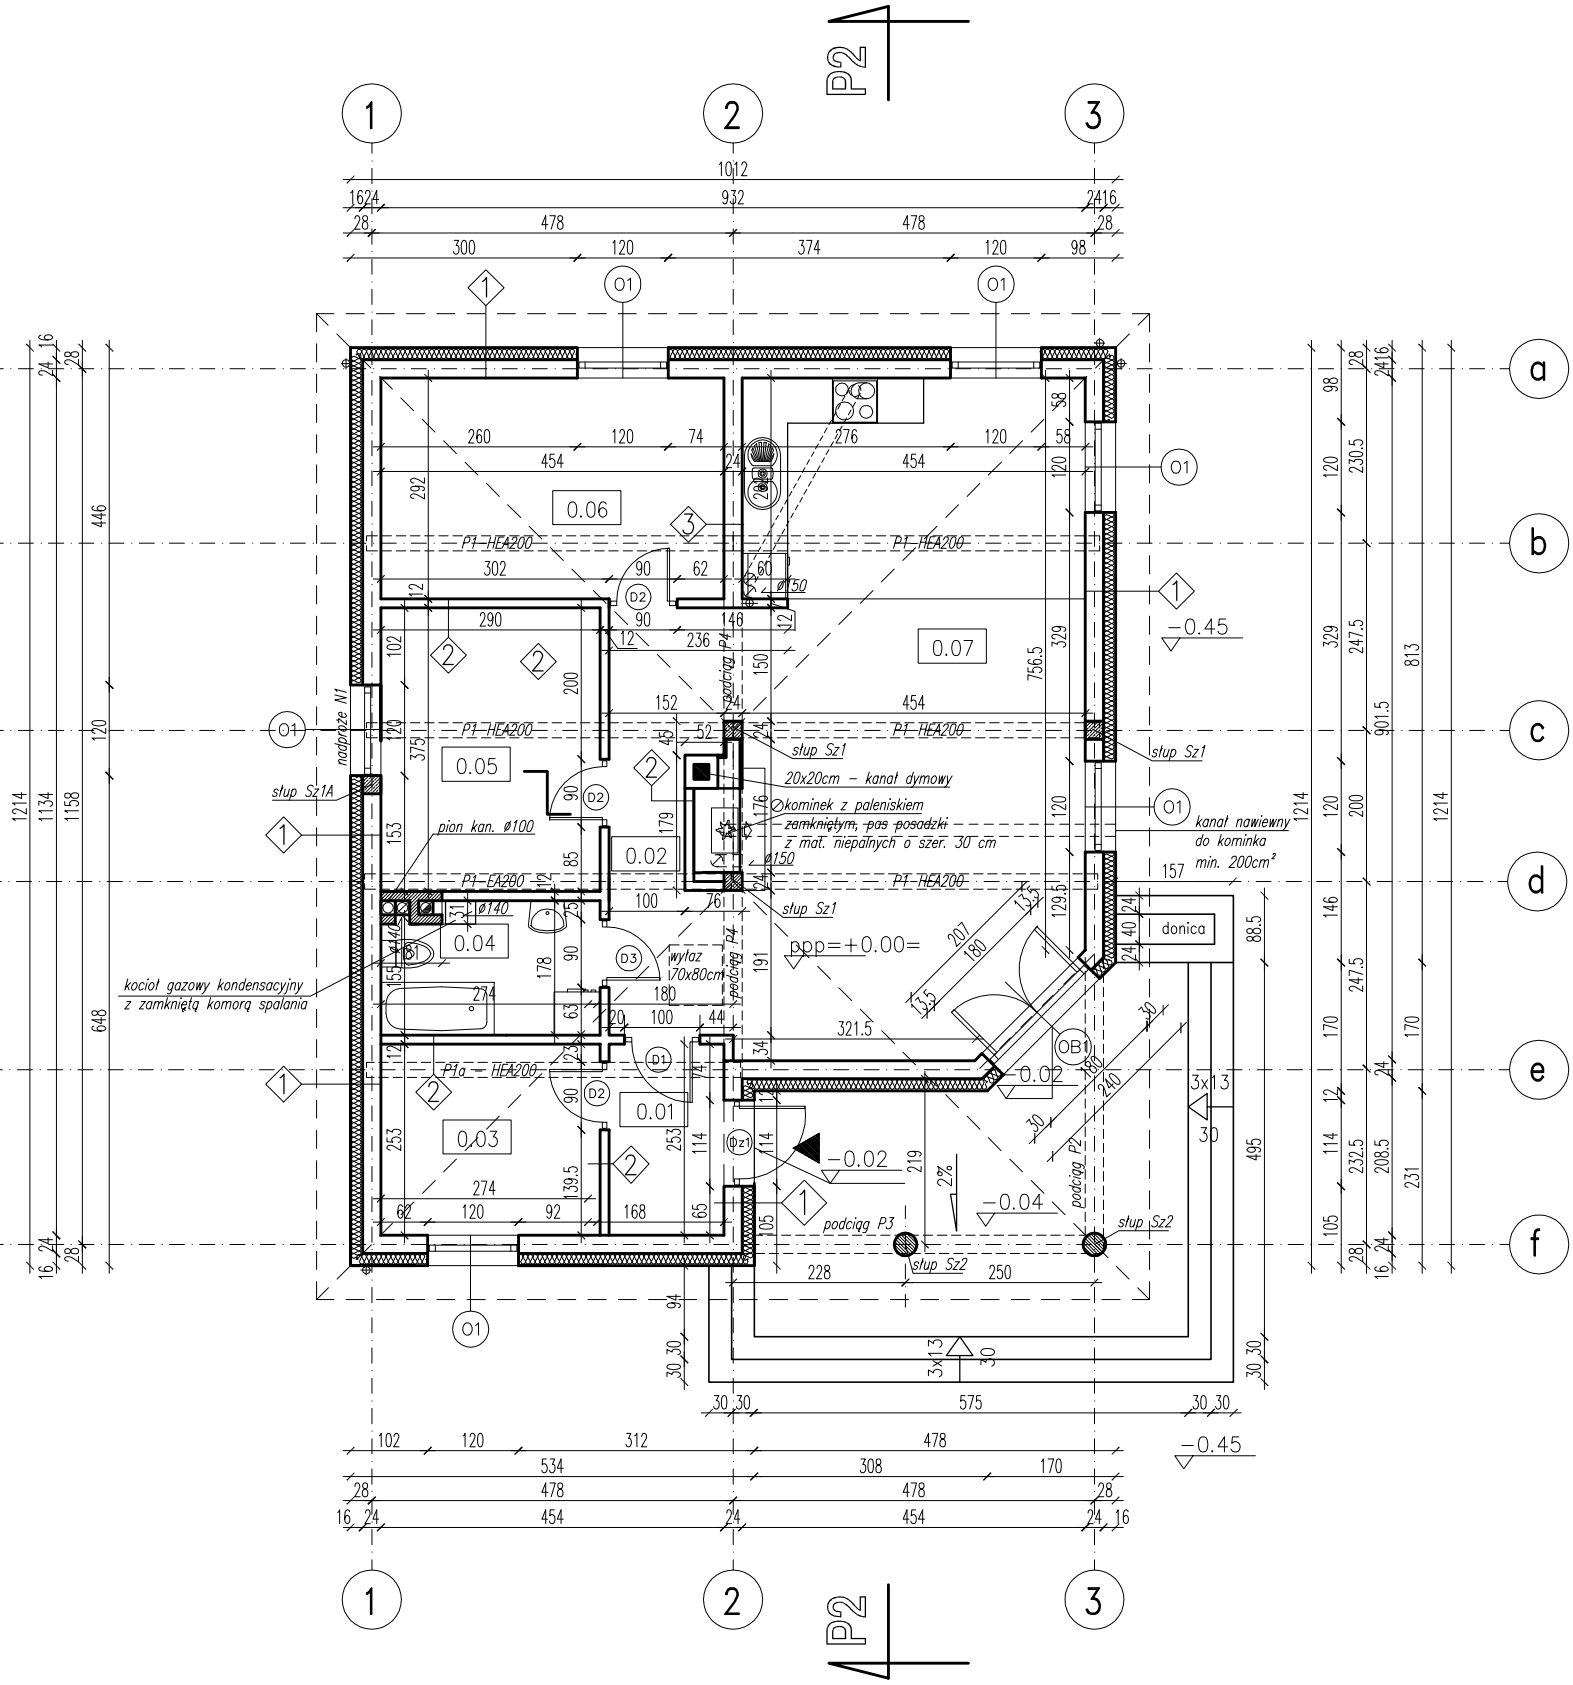

ZALECANE

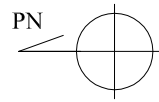

ZESTAWIENIE POWIERZCHNI			
nr	nazwa pomieszczenia	rodzaj podadżki	pow. użytkowa (m2)
PARTER			
0.01	Wiatrołap	terkota	3.65
0.02	Hol	terkota	7.65
0.03	Gabinet	wykt. dywan.	7.05
0.04	Łazienka	terkota	4.60
0.05	Pokój	wykt. dywan.	10.60
0.06	Pokój	wykt. dywan.	12.95
0.07	P. dzienny z aneksem kuchennym	panele/terkota	39.90
SUMA POWIERZCHNI :			86.40

POWIERZCHNIA ZABUDOWY BUDYNKU	123,30 m ²
POWIERZCHNIA CAŁKOWITA BUDYNKU	110,65 m ²
KUBATURA BUDYNKU	458,55 m ³

powierzchnie i kubatura liczone wg ormy PN-ISO 9836:1997 i ROZPORZĄDZENIA MINISTRA TRANSPORTU, BUDOWNICTWA I GOSPODARKI MORSKIEJ z dnia 25 kwietnia 2012 roku w sprawie szczegółowych zakresu i formy projektu budowlanego (Dz. U. z 2012 poz. 462)

OGRZEWANIE KOMINKOWE
ROZPROWADZAC W/G ZALECEN
SPRZEDAWCY KOMINKA

tynek akryl. wg techn. ISPO
styropian 16cm,
wełna mineralna 20cm,
tynek cem.-wap. 2cm

EGZEMPLARZ AUTORSKI
CHRONIONY PRAWEM AUTORSKIM

**NIE MOŻE BYĆ SPRZEDAWANY ORAZ
STANOWIĆ LEGALNEJ PODSTAWY
POZWOLENIA NA BUDOWĘ I INNYCH DECYZJI**

Powielanie i kopiowanie bez zezwolenia zabronione
Ustawa z dn. 4 lutego 1994r. (t.jedn.Dz.U.z2000r. Nr 80 poz.904)

tynek cem.-wap. 2cm
gipsobeton 12cm,
tynek cem.-wap. 2cm

Pieczętka znajduje się na wszystkich stronach dokumentacji
tynek cem.-wap. 2cm

MURATOR C2
DOM WAKACYJNY
PROJEKT BUDOWY BUDYNKU
MIESZKALNEGO RODZINNEGO
WOLNO STOJĄCEGO
NIEZAPLANOWANEGO

PRACOWNIA PROJEKTOWA JOTA
80-171 Gdansk, ul. Bacha 35
tel. 58 306 34 08

INWESTOR:
PRZYJAZDZĄCA

BRANŻA:
arch.

DATA:
10.2014

SKALA:
1:100

NR RYS.
5A

AUTOR:
mgr inż. Joanna Bochyńska
nr upraw. 02/Gd/00

PODPIS: