


E G Z L M P L A H Z P O K A Z O W Y

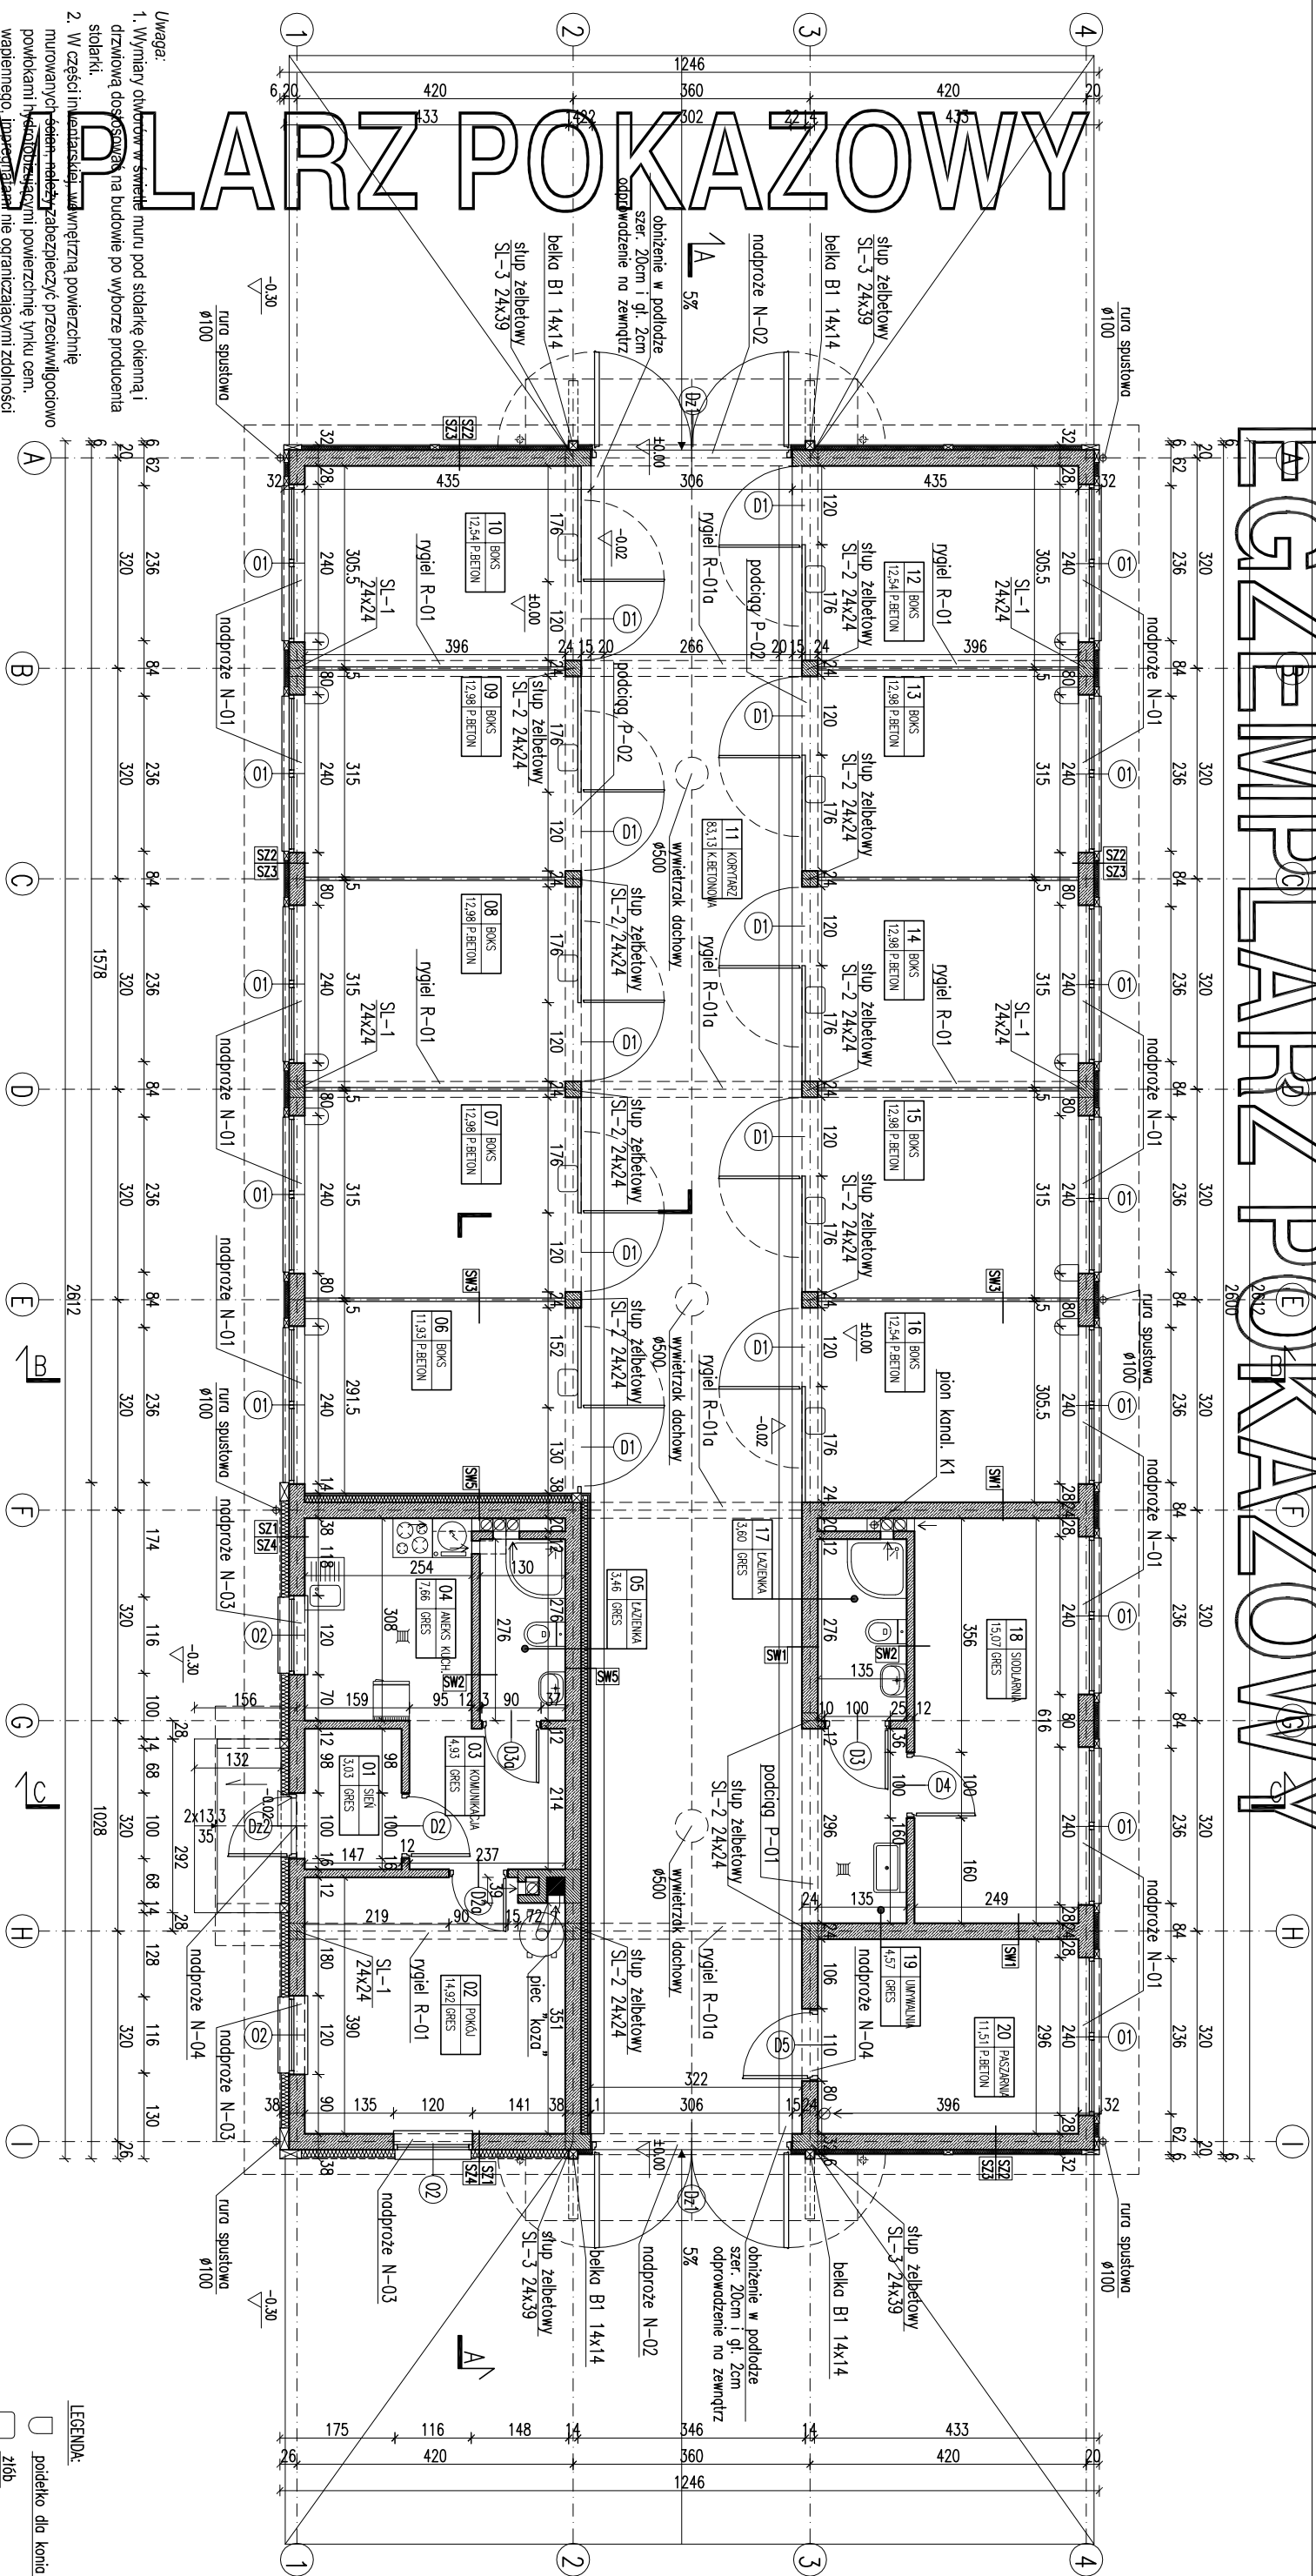

LEGENDA:

poiderko dla konia

zlob ☐

1. Wykonywać w świetle muru pod stolarzą okienną i drzwiową, dostosowaną na budowie po wyborze producenta stolarzi
2. W części wewnętrznej, wzmocnić powłoczną murowaną ścian, należy zabezpieczyć przeciwwilgociowymi powłokami i wykończyć powierzchnię tynku cem. wapiennego. Umocnić ścianę nie ograniczającymi zdolności ścian do oddziaływania na SALS H-15, żywica silikonowa AQUAVOSS
3. W miejscu łączenia posadzek wykonać szczególnie dokładną.

RODZAJE ☒ SCIAN ☐

24.0	blocki: pełnowymiarowe
10.0	2x dyspersyjnie słupowo
2.0	kieł na słupce
	±0.00/-1.30 płyty klinkierowe
24.0	blocki: betonowe
2.0	±0.00/-0.30 płyty klinkierowe
24.0	blocki: betonowe
	izolacja przeciwwilgociowa
24.0	blocki: betonowe
	izolacja przeciwwilgociowa

SF4	
24.0	bločki betonowe

SZ1	
1.5	tylnk cementowo-wapienny
24.0	blozski z betoniu kom6rkowego

12.0	syropian
0.5	tynk mineralny na siatce

S72	
1.5	tynk cementowo-wapienny
24.0	blocki z betonu komórkowego
6.0	styropian
0.5	tynk mineralny na siatce

SZ3	od poziomu +1.96
1.5	tynek cementowo-wapienny

6.0	styropian / kątówka 14x8
0.5	tynk mineralny na siatce

SZ4	od poziomu +1.96
1.5	tylnk cementowo-wapienny
24.0	blocczki z betonu komórkowego
12.0	styropian / kartónowa 14x14
0.5	tylnk mineralny na siatce

SW1	
1.5	tylnk cementowo-wapienny

SW2	
1.5	tynk cementowo-wapienny

1.5	tylnk cementowo-wapienny
SW3	rama stalowa (ściana gotowa)

5.0	wypielniono drewnem do +1.20
2.0	pręty stalowe +1.20/+2.40
SW4	
15	bruk cementowo-wapienny

24.0	wielozki z betonu kominkowego
12.0	wetna mineralna
0.5	tynek mineralny na siatce

SW5	
1.5	tynk cementowo-wapienny

10.0	wetna mineralna
	parazitolocja
2.0	puszka/ruszt

2.0	deskowanie
0.5	tylny mineralny nośnik
12.0	warstwa mineralna

10.0	wetna mineralna
	paralizacja
20	pułtka/ruszt

20 12
24
EGZEMPLARZ POKAZOWY

CHRONIONY PRAWEM AUTORA

NIE MOŻE BYĆ SPREDAWANY
ORAZ STANOWIĆ LEGALNE PODSTAWY
POZWOLENIA NA BUDOWĘ I INNYCH DZIAŁAŃ

Fotokopie i kopolowce bez zezwolenia zastrzeżone

Ustawa z dn. 4 lutego 1994r. (tj. jedn. tekst z 2000r., Nr. 80 poz. 904)

Pięciznak znajduje się na wszystkich stronach dokumentacji

RZ01	PRILERO	BRANŽA	ARCH
------	---------	--------	------

Muratori	S12 - stojnica	AVC011
----------	----------------	--------

OBJEKT	STAJNIA
--------	---------

ADRES

BUDOWY	
--------	--

AUTOR
mgr inż. Ewa Dąbrowska
POPISEK

PROJEKTU	upr.nr	BE-B	34/2004
----------	--------	------	---------

AUTOR
ADAPTAÇÃO

[illegible]

W.M. MURAIOR PROJEKT

immature	Sp. Z 0.0.	
immature		

PROENI	S12 - 2009
--------	------------