


EGZEMPLARZ POKAZOWY

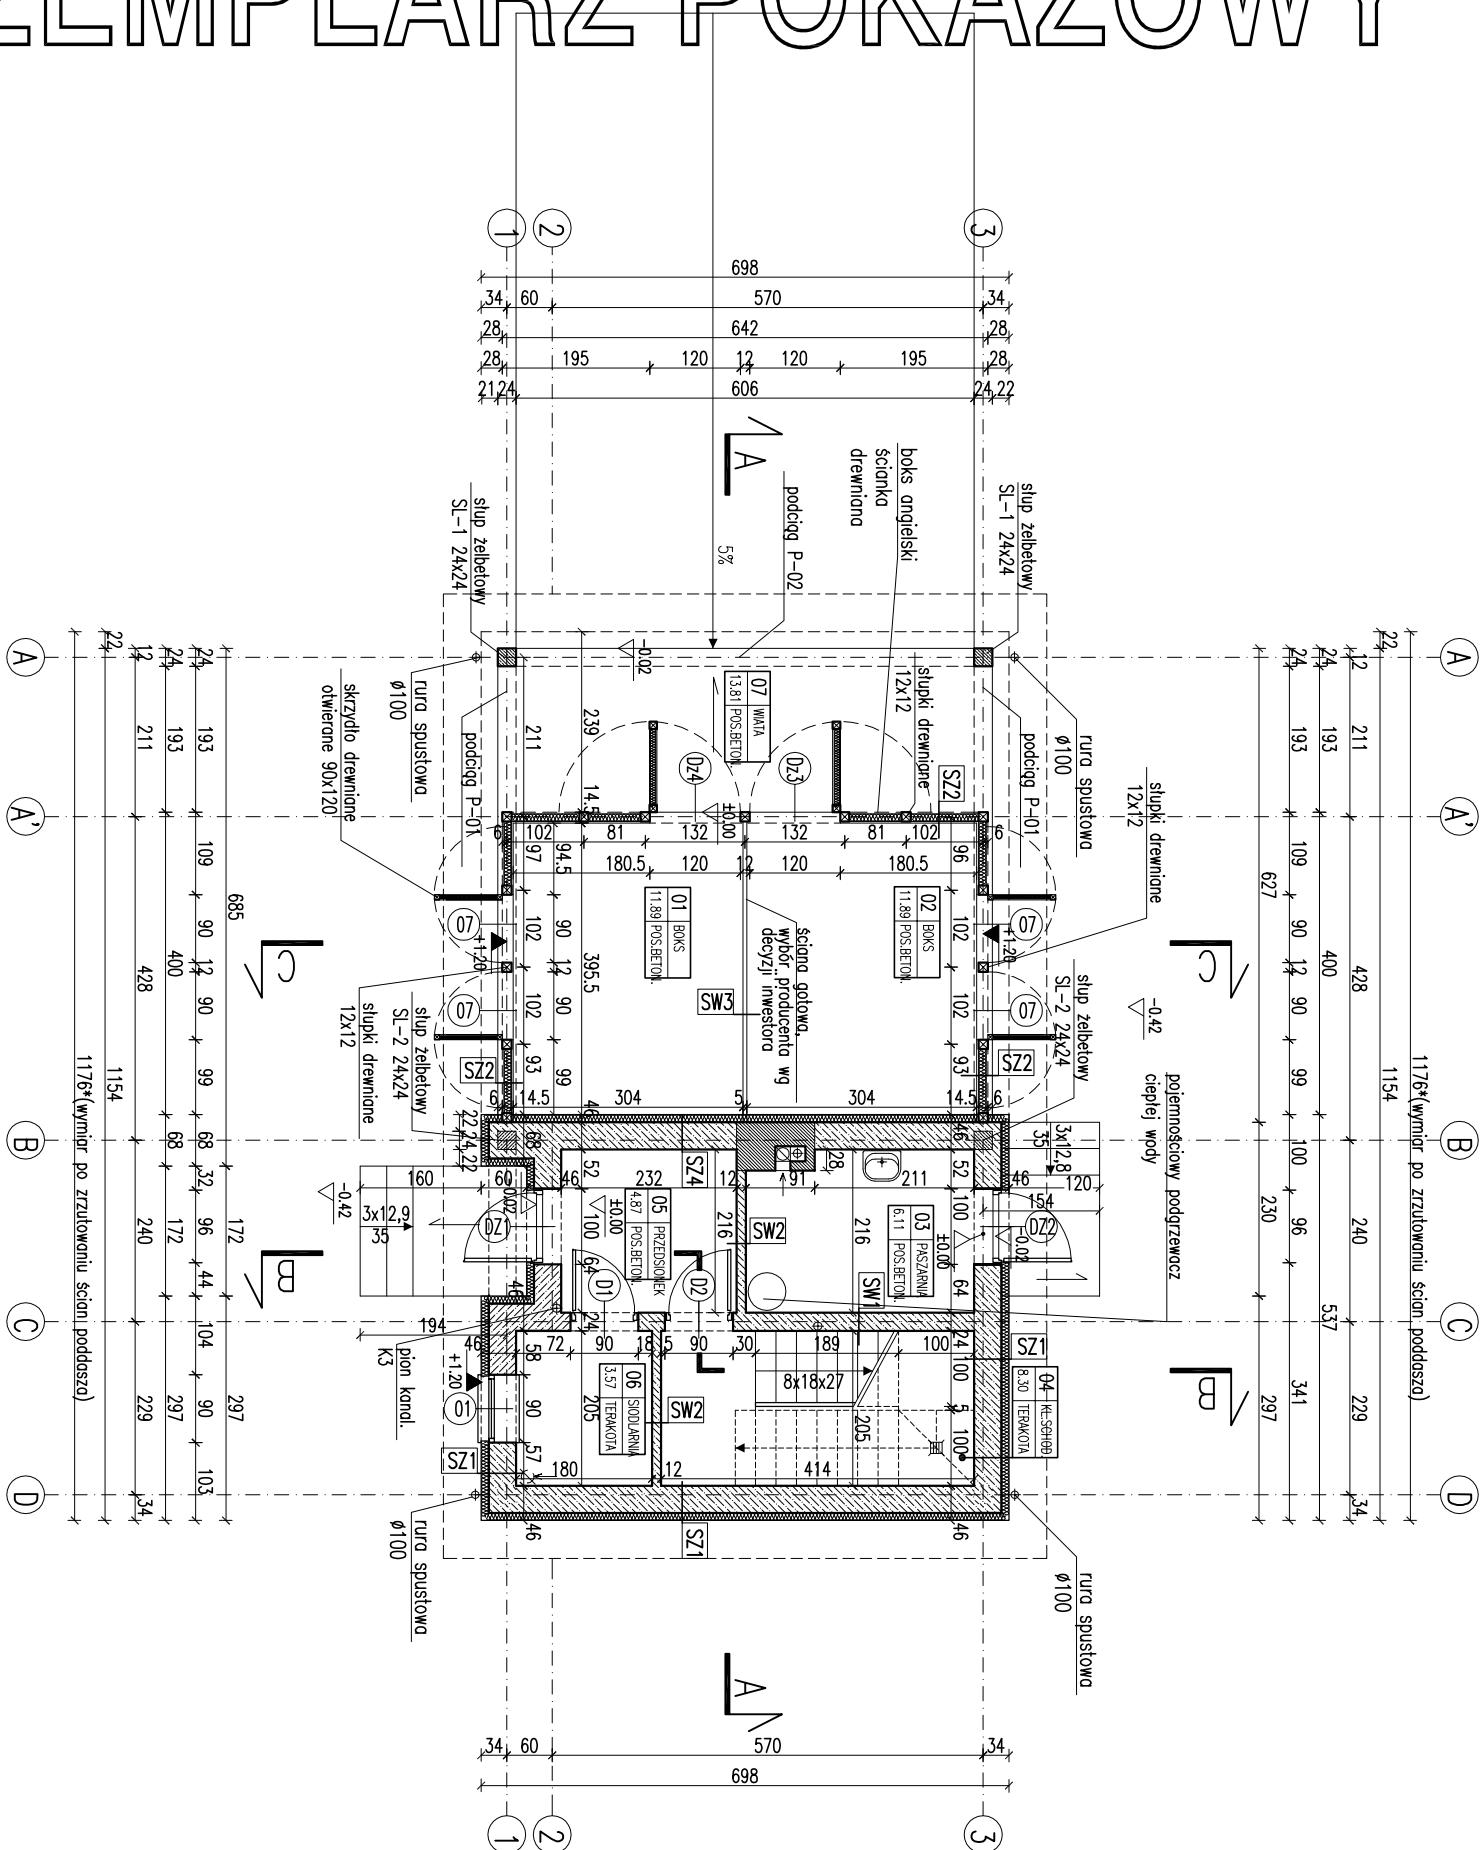

EGZEMPLARZ POKAZOWY CHRONIONY PRAWEM AUTORSKIM

**NIE MOZE BYC SPRZEDAWANY
ORAZ STANOWIC LEGALNEJ PODSTAWY
POZWOLENIA NA BUDOWE I INNYCH DECYZJI**


Powielanie i kopiowanie bez zezwolenia zabronione
Ustawa z dnia 4 lutego 1994r. (t.jedn. Dz.U. z 2000r. Nr 80 poz.904

Przećiążka znajduje się na wszystkich stronach dokumentacji

RODZAJE ŚCIAN

SF1	
38.0	błocki betonowe
5.0	izolacja przeciwwilgociowa
	styropian
SF2	
24.0	błocki betonowe
	izolacja przeciwwilgociowa
SF3	
24.0	błocki betonowe
SZ1	
1.5	tynk cementowo-wapienny
36.0	błocki z betonu komórkowego
10.0	styropian
0.5	tynk mineralny na siatce
SZ2	
1.5	tynk mineralny na siatce
10.0	wetna mineralna/stupki
	drewniane 12x12
	włotrozłożono
2.5	deskowanie

SZ3	
1.5	tynk mineralny na siatce
24.0	błocki z betonu komórkowego
22.0	styropian
0.5	tynk mineralny na siatce
SZ4	
1.5	tynk cementowo-wapienny
36.0	błocki z betonu komórkowego
10.0	wetna mineralna
0.5	tynk mineralny na siatce
SW1	
1.5	tynk cementowo-wapienny
24.0	błocki z betonu komórkowego
1.5	tynk cementowo-wapienny
SW2	
1.5	tynk cementowo-wapienny
12.0	błocki z betonu komórkowego
1.5	tynk cementowo-wapienny
SW3	
	rama stalowa (ściana gotowa)
5.0	do +1.20 wypełnienie drewnem

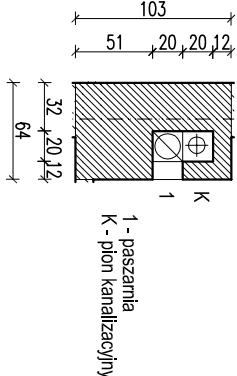

-kanał wentylacyjny Ø150
pow. 0.018m²

- Uwaga:
- Wymiary otworów w świetle muru pod stoki okien i drzwiową dostosować na budowie po wyborze producenta stolarki.
 - Podłogi i ściany od strony boksów zabezpieczyć powierzchnioowo przy pomocy odpornej chemicznie powłoki malarskiej zgodnie z instrukcją producenta.
 - Posadzkę, ściany i sufit a w pomieszczeniu z piecem (koza) wykonać z materiałów niepalnych.

RZUT PARTERU

Murator S08 – stojnia

BRANŻA

ARCH

OBIEKT

NIA

ADRES

BUDOWY

AUTOR

KONCEPCJI

AUTOR

PROJEKTU

AUTOR

ADAPTACJI

W.M. MURATOR PROJEKT

Sp. z o.o.

W.M. MURATOR PROJEKT

Sp. z o.o.

