


EGZEMPLARZ POKAZOWY

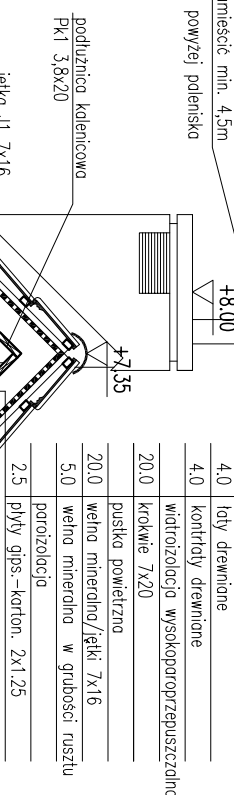

SW4	
1.5	tylnk cementowo-wapienny
24.0	blocczki z betonu komor6kowego
8.0	w6lna mineralna
0.5	tylnk mineralny na siatce

PRZEKRÓJ C-C	SKALA 1:50
DOM Murator	BRAMA
S09 – stajnia	ARCH
OBIEKT	WYMIAR
ADRES	
BUDOWY	
AUTOR	mgr inż. arch. Ewa Świątkiewicz
KONCEPCJA	upr. nr BL-PdOK/347/2004
AUTOR PROJEKTU	mgr inż. arch. Ewa Świątkiewicz
ADAPTACJA	upr. nr BL-PdOK/204/2004
WYMAGANIA	nr 15
MURATOR PROJEKTOWY	nr 15
Sp. z o.o.	A7