


EGZEMPLARZ OKAZOWY

EGZEMPLARZ PRZEKROJ A-A

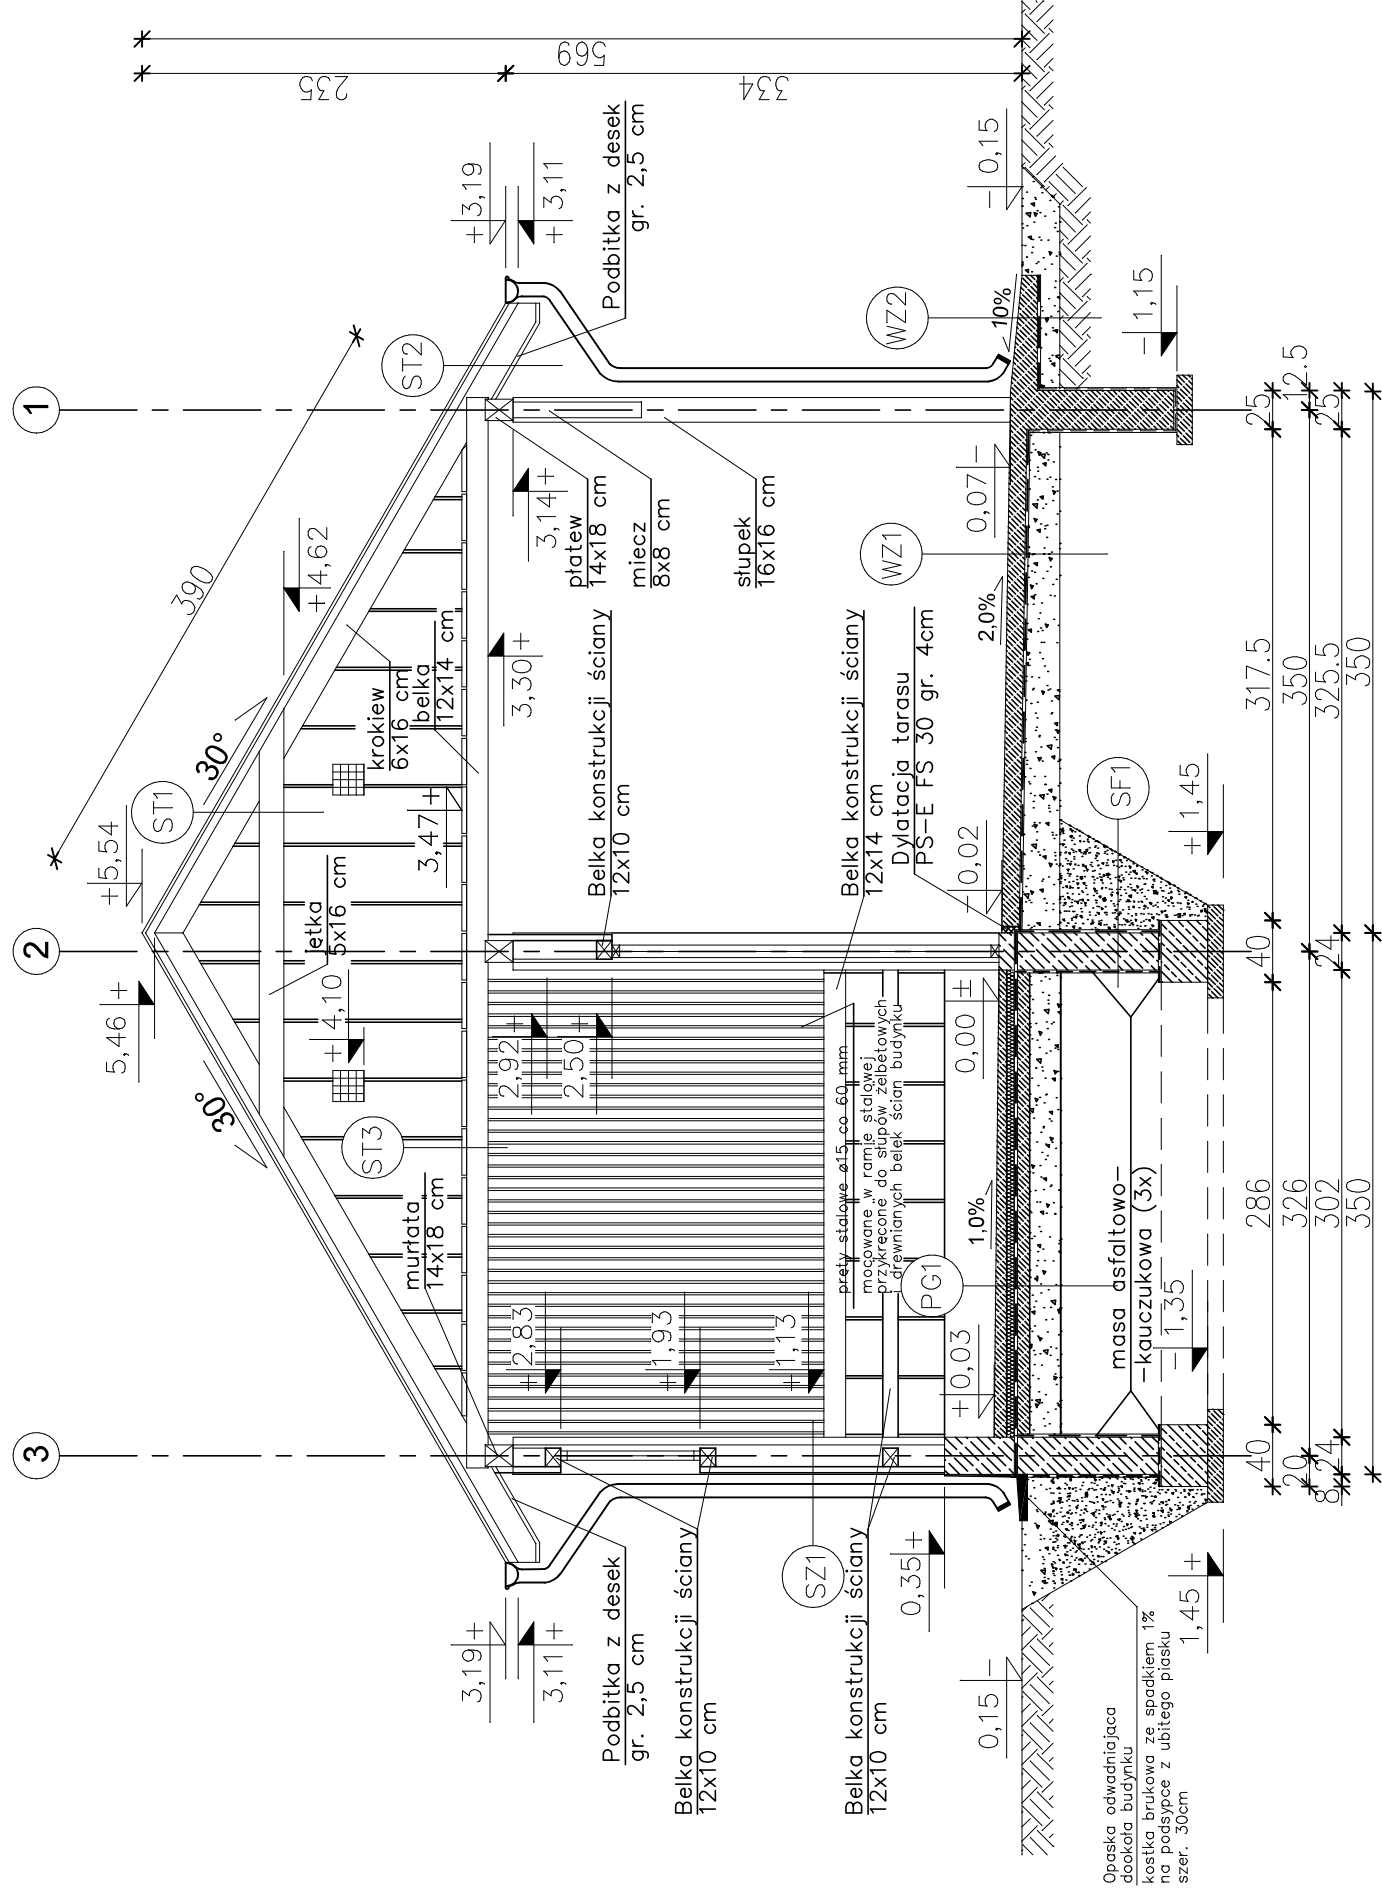

- WZ1 TARAS

- WYLEWKA CEMENTOWA 15cm
(ZE SPADKIEM 2,0%) ZBROJONA
SIATKA Z PRĘTÓW $\varnothing 4\text{mm}$ co 10 cm
POMIĘDZY ŚCIANĄ BUDYNKU A PŁYTA
TARASU NALEŻY ZASTOSOWAĆ DYLATACJĘ
W POSTACI PŁYT STYROPIANOWYCH
PS-E FS 30 gr. 4cm
—MEMBRANA KUBEŁKOWA (KUBEŁKAMI DO DOŁU)
LUB FOLIA PE

- WZ2 PODJAZD

- WYLEWKA CEMENTOWA 19cm—4cm
(ZE SPADKIEM 10%) ZBROJONA
- SIATKA Z PRĘTÓW $\varnothing 4\text{mm}$ co 10 cm
- MEMBRANA KUBEŁKOWA (KUBEŁKAMI DO DOŁU)
- LUB FOLIA PE
- ZAGESZCZONY ŻWIR PŁUKANY O UZIARNIENIU
8–16mm GR. 12cm
- GRUNT RODZIMY, PO ZDJĘCIU HUMUSU

EGZEMPLARZ OKAZOWY

EGZEMPLARZ OKAZOWY

(ST1) DACH (stefa kalen.)

- BLACHODACHÓWKA
KONTRŁATY 2.5x5cm
ŁATY 4x4cm
FOLIA PAROPRZEPUSZCZALNA
KROKIEW 6x16cm
PUSTKA POWIETRZNA
JETKA 5x16cm

ST1 DACH (okap)

- BLACHODACHÓWKA
- KONTRŁATY 2.5x5cm
- ŁATY 4x4 cm
- FOLIA PAROPRZEPUSZCZALNA
- KROKIEW 6x16cm
- PODBITKA Z DESEK 2.5cm

ST3 STROP NAD PARTEREM

- PODŁOGA Z DESEK 3,0cm
— BELKI 12x14cm

(SZ1) ŚCIANA ZEWNĘTRZNA

- DESKI 4cm
— RYGIEL 10x12 cm

PG1) PODŁOGA NA GRUNCIE

- WYLEWKA CEMENTOWA 8cm—5cm
(ZE SPADKIEM 1%) ZBROJONA
SIATKA Ø4 mm CO 10 cm
- FOLIA PE
- STYROPIAN EKSTRUDOWANY 5cm
2xPAPA NA LEPIKU
- WYLEWKA BETONOWA C12/15 10cm
- PODSYPKA ŻWIROWO—PIASKOWA 20cm

(SF1) ŚCIANA FUNDAMENTOWA

- MASA ASFALTOWO—
—KAUCZUKOWA (3x) po obu stronach
BLOCZKI BETONOWE 24cm

EGZEMPLARZ OKAZOWY
CHRONIONY PRAWEM AUTORSKIM

NIE MOŻE BYĆ SPRZEDAWANY
ORAZ STANOWIĆ LEGALNEJ PODSTAWY
POZWOLENIA NA BUDOWĘ I INNYCH DECYZJI

Powielanie i kopiowanie bez zezwolenia zabronione
Ust. z dn. 4 lutego 1994r.
(tekst jedn. Dz. U. z 2000r. Nr 80 poz. 904)

Pieczałka znajduje się na wszystkich stronach dokumentacji

		nowy dom projekty budowlane		26-200 Końskie ul. Kazanowska 18 tel. 41 372 88 30 www.nowydom-projekty.pl	
Temat:		STAJNIA SC01S			
Inwestor:					
Lokalizacja:					
Branża:		A R C H I T E K T U R A			
Tytuł rys:		PRZEKROJA - A			
Projektował:		mgr inż. Stanisław Grudzień			
		upr. bud. 228/KL/72			
Opracował:		Piotr Bocheński			
Adaptacja:					
		Stadium: PB		Skala: 1:50	
		Data:		nr rys: A - 6	
				Data:	
				Podpis:	