EGZEMPLARZ POKAZOWY

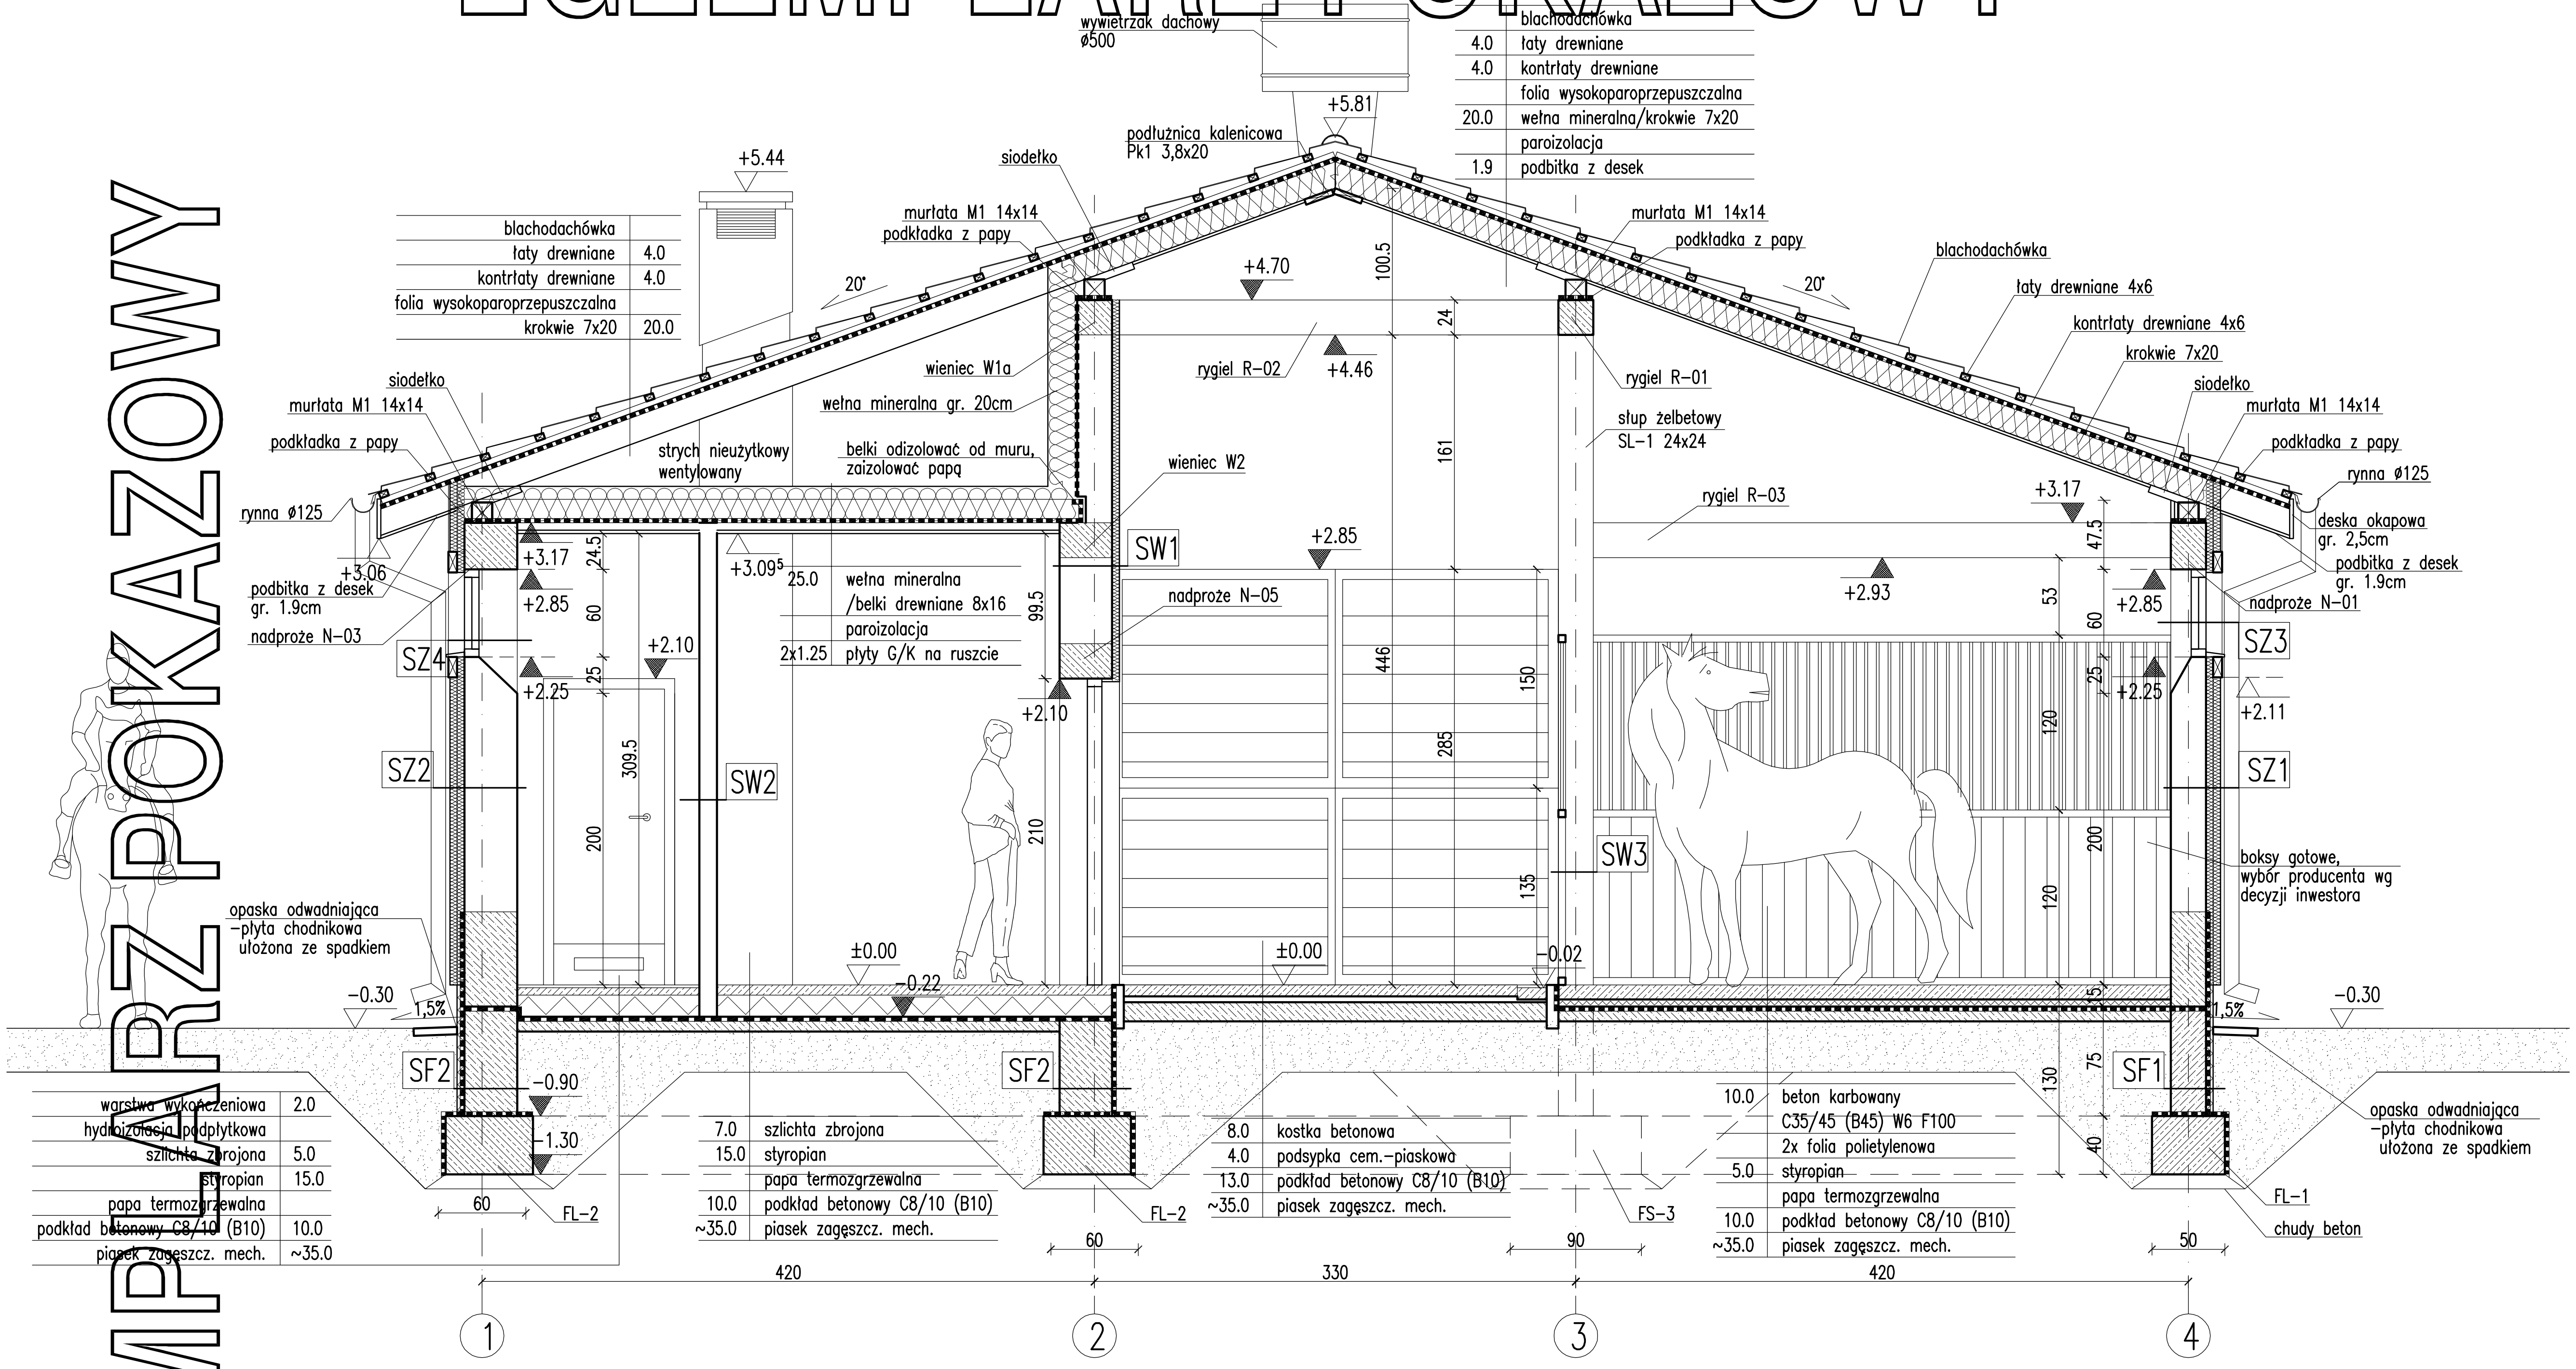

RODZAJE ŚCIAN

SF1		
	24.0	bloczki betonowe
		izolacja przeciwwilgociowa
	5.0	styropian
	2.0	płytki klinkierowe od poziomu terenu do ±0.00
SF2		
	38.0	bloczki betonowe
		izolacja przeciwwilgociowa
	5.0	styropian
	2.0	płytki klinkierowe od poziomu terenu do ±0.00
SF3		
	24.0	bloczki betonowe
SF4		
	38.0	bloczki betonowe
SZ1		
	1.5	tynk cementowo–wapienny
	24.0	bloczki z betonu komórkowego
	10.0	styropian
	0.5	tynk mineralny na siatce
SZ2		
	1.5	tynk cementowo–wapienny
	36.0	bloczki z betonu komórkowego
	10.0	styropian
	0.5	tynk mineralny na siatce
SZ3		od poziomu +2.11
	1.5	tynk cementowo–wapienny
	24.0	bloczki z betonu komórkowego
	10.0	styropian/kantówka 6x10 na elementach dystansujących
	0.5	tynk mineralny na siatce
SZ4		od poziomu +2.11
	1.5	tynk cementowo–wapienny
	36.0	bloczki z betonu komórkowego
	10.0	styropian/kantówka 6x10 na elementach dystansujących
	0.5	tynk mineralny na siatce
SW1		
	1.5	tynk cementowo–wapienny
	36.0	bloczki z betonu komórkowego
	5.0	wełna mineralna
	0.5	tynk mineralny na siatce
SW2		
	1.5	tynk cementowo–wapienny
	12.0	bloczki z betonu komórkowego
	1.5	tynk cementowo–wapienny
SW3		rama stalowa (ścianka gotowa)
	5.0	wypełnienie drewnem do +1.20
	2.0	pręty stalowe +1.20/+2.40

Uwaga:

1. Wymiary otworów [illegible] okienną i drzwiową dostosować na budowie po wyborze producenta stolarki.
2. W części inwentarskiej wewnętrzną powierzchnię ścian murowanych należy zabezpieczyć przeciwwilgociowo za pomocą powłok hydrofobizujących powierzchnię tynku cementowo-wapiennego impregnatami nie ograniczającymi zdolności ścian do oddychania, np. SARSIL H 15, żywica silikonowa AQUAVOSS.
3. Do poziomu 0.15m ponad powierzchnię posadzki ściany wykonać z bloczków betonowych.
4. W miejscu łączenia posadzek wykonać szczelinę dylatacyjną.

EGZEMPLARZ POKAZOWY
CHRONIONY PRAWEM AUTORSKIM
NIE MOŻE BYĆ SPRZEDAWANY
ORAZ STANOWIĆ LEGALNEJ PODSTAWY
POZWOLENIA NA BUDOWĘ I INNYCH DECYZJI
Powielanie i kopiowanie bez zezwolenia zabronione
Ustawa z dnia 4 lutego 1994r. (t.jedn. Dz.U. z 2000r. Nr.80 poz.904
Pieczątka znajduje się na wszystkich stronach dokumentacji

PRZEKRÓJ B-B			[redacted] 1:50
Murator	S02		BRANŻA ARCH.
OBIEKT	STAJNIA		
ADRES BUDOWY			
AUTOR PROJEKTU	mgr inż. Ewa Dziewi[redacted]owska upr.nr BŁ-PdOK[redacted]/2004		PODPIS
AUTOR ADAPTACJI			PODPIS
WM murator PROJEKT	W.M. MURATOR PROJEK[redacted] Sp. z o.o.		NR RYS A5
			[redacted] 2010

EGZEMPLARZ POKAZOWY